


Zatwierdzik do dec.  
 ARD. 5161.27.2019.KP  
 z dn. 29.03.2019r.

**WOJEWÓDZKI URZĄD  
 OCHRONY ZASIŁKÓW**  
 w Gdańsku  
**DELEGATURA W ŚLUPSKU**  
 76-200 ŚLUPSK, ul. Jaracza 8  
 tel./fax (0-55) 842-54-34, NR 569-20-87-54

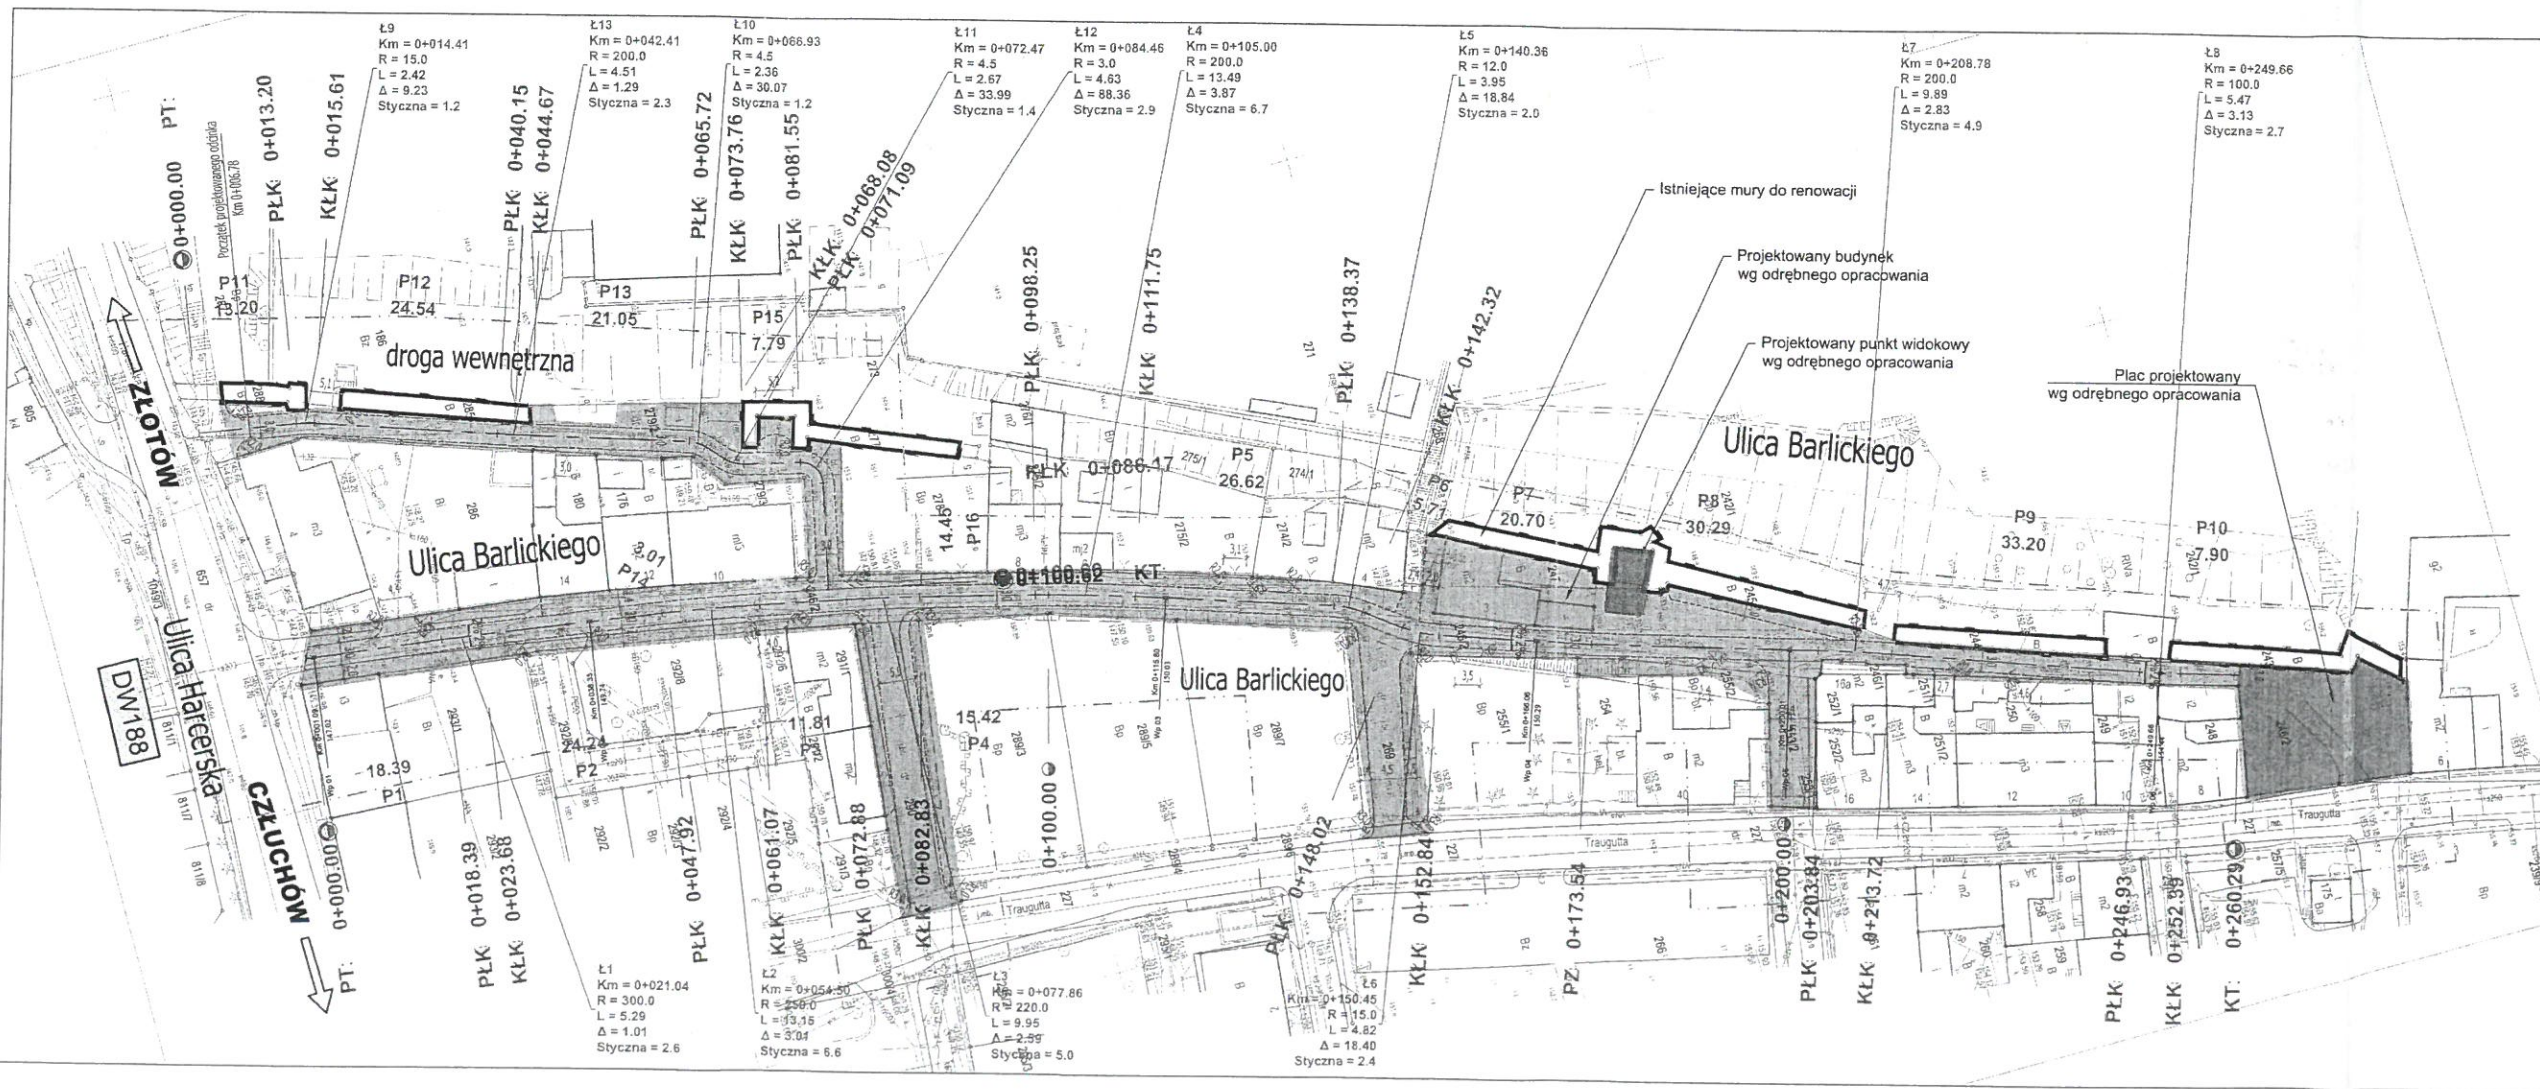

- OZNACZENIA:**
- proj. nawierzchnia jezdni z kostki granitowej szarej o wym. 10x15 cm boki cięte, góra cięta i płomieniowana, nawierzchnia układana w "cegielkę"
  - proj. nawierzchnia z kostki granitowej czarnej o wym. 10x10 cm boki cięte, góra cięta i płomieniowana, nawierzchnia układana w "cegielkę"
  - proj. nawierzchnia z bruku kamiennego, typu "kocie lby" materiał z rozbiórki, ulicy Barlickiego
  - proj. nawierzchnia z płyt granitowych jasnoszarych o wym. 100x100 cm boki cięte, góra cięta i płomieniowana, nawierzchnia układana w szachownicę
  - proj. pasy zieleni
  - proj. nawierzchnia wg odrębnego opracowania
  - proj. obramowanie nawierzchni z kostki kamiennej (jak nawierzchnia) układanej na ławie betonowej z oporem z betonu C12/15
  - proj. krawężnik jezdni
  - proj. spadki poprzeczne
- Obszar planowanego nadzoru
- Miejsce planowanych badań sondazowych

JEDNOSTKA PROJEKTUJĄCA	P.W. "JULBUO" Maciej Lemanczyk 89-600 Chojnice, ul. Sępolińska 40		
OBIEKT	Przebudowa ulicy Barlickiego w Debrznie w ramach zadania pn. "Rewitalizacja przestrzeni w obszarze zdegradowanym w Debrznie"		
ADRES	Debrzno, ul. Barlickiego, dz. nr 246/2, 279/2, 290, 268, 269, 253, obręb ewid. Debrzno		
INWESTOR	Gmina Debrzno ul. Traugutta 2 77 - 310 Debrzno		
TRESC	Projekt zagospodarowania terenu		
BRANŻA	NR ZLEC	SKALA	NUMER RYS
Drogowa		1:500	02
OPRACOWAŁ	IMIE I NAZWISKO	NR UPRAW	DATA I PODPIS
PROJEKTOWAŁ	mgr inż. Tomasz Florkowski	WKPi0352/PWCO/17	03.2019
	mgr inż. Ireneusz Ślawiszki	WKPi0123/POOD/15	03.2019