

Gmina : Debrzno

Obręb : Debrzno

Obiekt : działki nr 390, 391, 397


Skala : 1 : 1000

1) BUDYNEK	159.26
	156.53
2) S.U.B.	159.49
	<u>156.59</u>

WSTĘPNY PROJEKT PODZIAŁU

*cyfrowe rozdz
ne podziału przedzielnym*
złoty

SIĘĆ KAN. SANITAR.
159.26/156.53

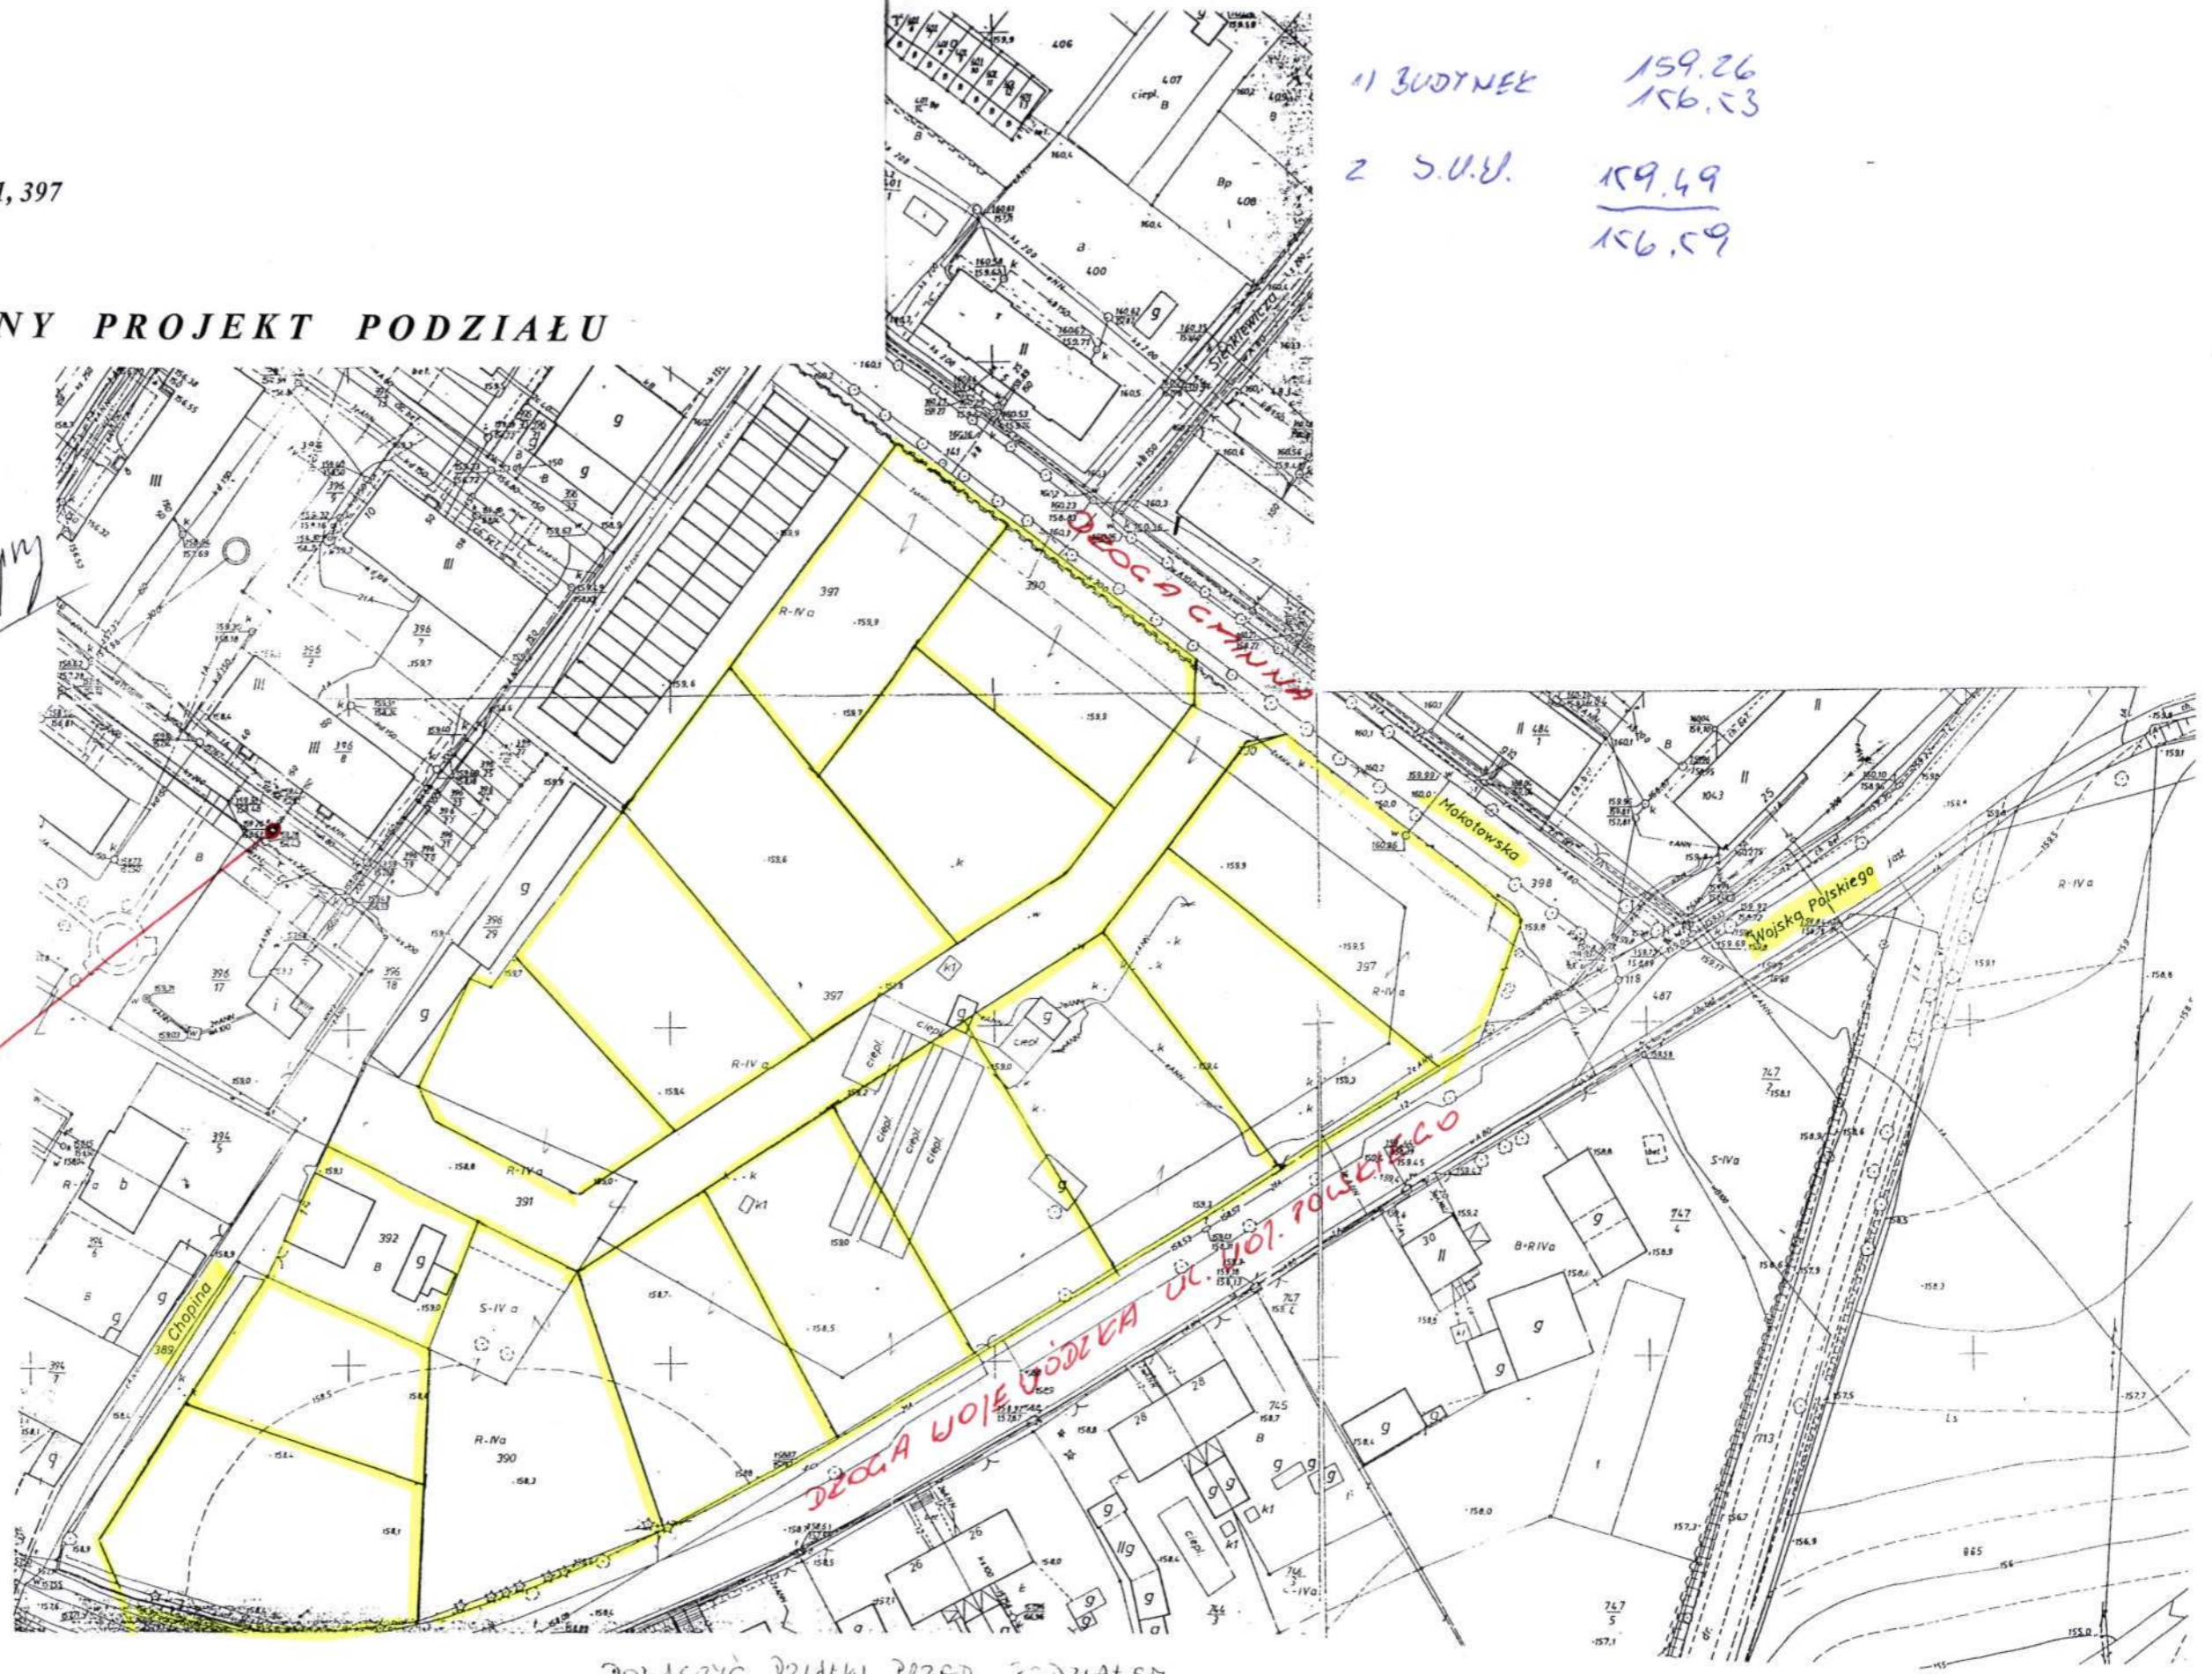

PODEJŚCIE DZIAŁKI PRZED PODZIAŁEM

SP022
7.137