


ZALĄCZNIK DO UCHWAŁY NR ..... RADY MIEJSKIEJ W DEBRZNIE Z DNIA .....

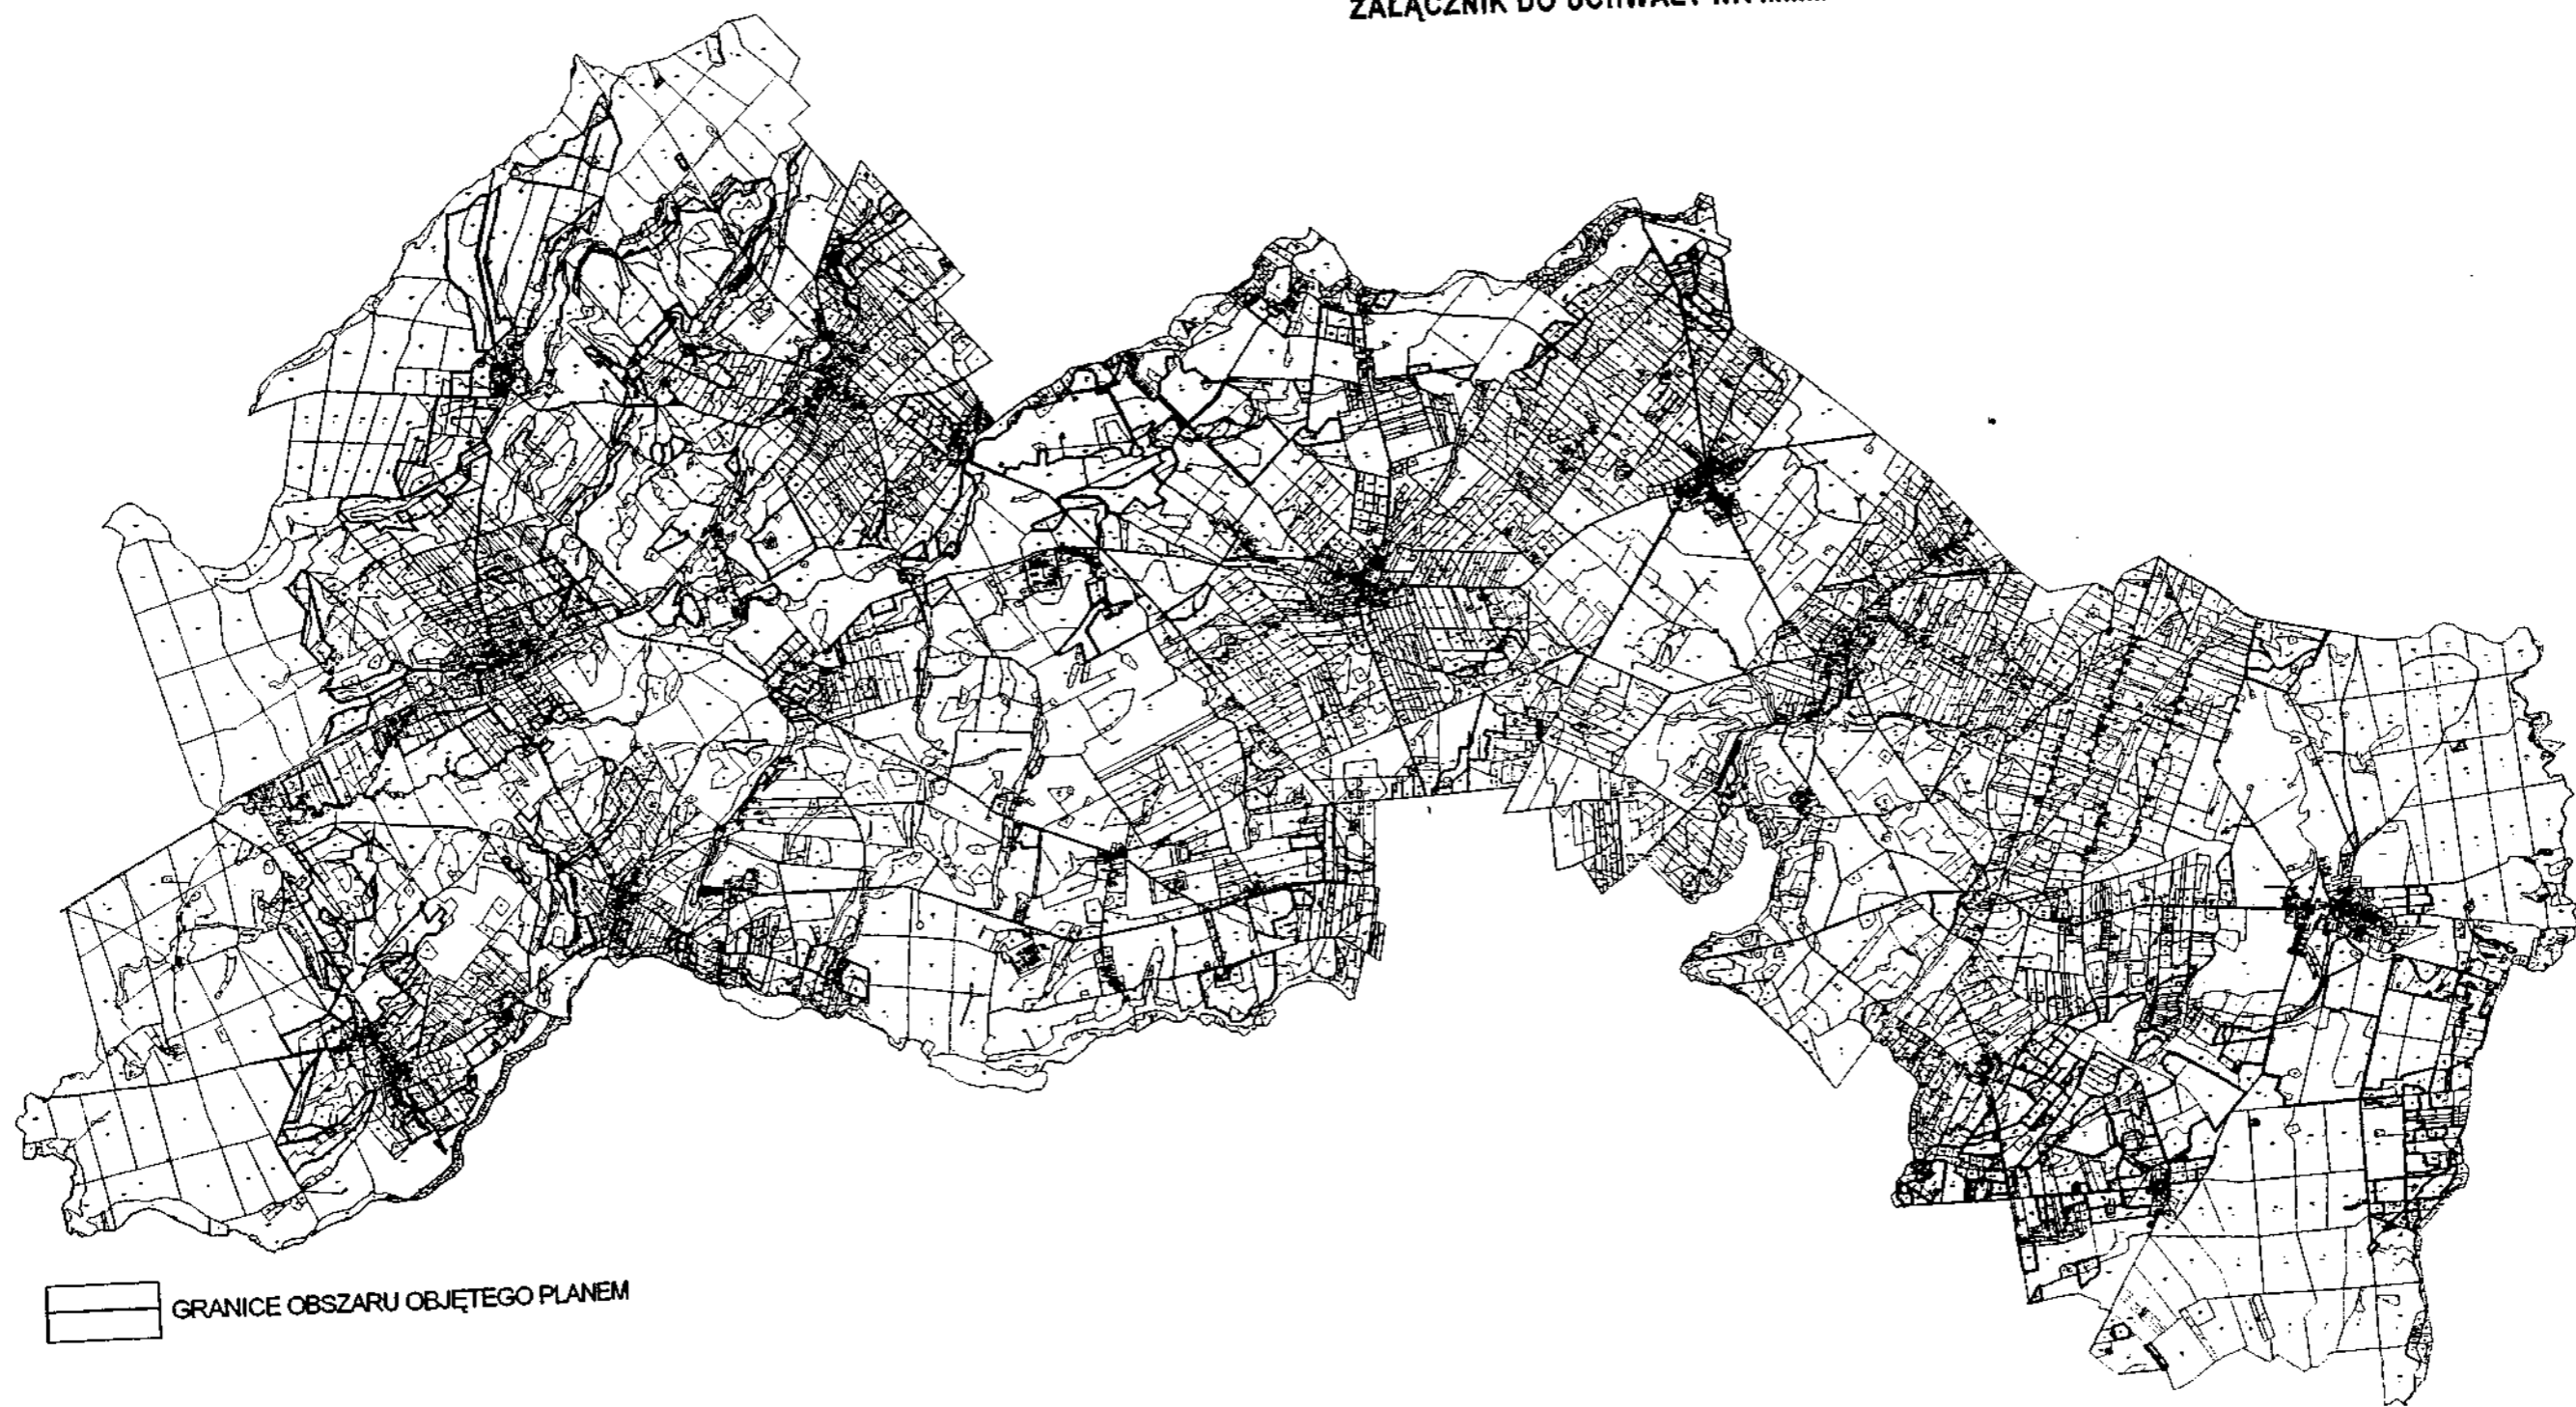

— GRANICE OBSZARU OBJĘTEGO PLANEM

PRZEWODNICZĄCY  
RADY MIEJSKIEJ

Marek Romaniec