

Projekt 56/2017

URZĄD MIASTA I GMINY
DEBRZNO
2017-08-17
8347/17

.....
Sporządził Sprawdził Radca Prawny Zatwierdził
Burmistrz Wojciech Kallas

UCHWAŁA Nr 55-LIV.2017
Rady Miejskiej w Debrznie
z dnia.....

w sprawie przystąpienia do sporządzenia zmiany miejscowego planu zagospodarowania przestrzennego miasta Debrzno.

Na podstawie art. 18 ust. 2 pkt 5 ustawy z dnia 8 marca 1990 roku o samorządzie gminnym (Dz.U. z 2016 r. poz. 446 z późn. zm.) oraz art. 14 ust. 1, 2 i 4 w związku z art. 27 ustawy z dnia 27 marca 2003 roku o planowaniu i zagospodarowaniu przestrzennym (Dz. U. z 2017 r. poz. 1073), uchwala się, co następuje:

§1. 1. Uchwała zostaje powzięta z inicjatywy Burmistrza Miasta i Gminy Debrzno.


2. Przystępuje się do zmiany miejscowego planu zagospodarowania przestrzennego, zatwierdzonego uchwałą nr XLVII/300/2006 Rady Miejskiej w Debrznie z dnia 24 lutego 2006 roku w sprawie uchwalenia miejscowego planu zagospodarowania przestrzennego miasta Debrzno (Dziennik Urzędowy Województwa Pomorskiego nr 81 z dnia 2 sierpnia 2006 roku).

3. Granice obszarów objętych zmianą planu zostały określone kolorem czerwonym na załącznikach graficznych nr 1 - 3 stanowiących integralną część niniejszej uchwały.

§2. Wykonanie uchwały powierza się Burmistrzowi Miasta i Gminy Debrzno.

§3. Uchyla się uchwałę nr 26.XLVII.2017 Rady Miejskiej w Debrznie z dnia 31 marca 2017r. w sprawie przystąpienia do sporządzenia zmiany miejscowego planu zagospodarowania przestrzennego miasta Debrzno.

§4. Uchwała wchodzi w życie z dniem podjęcia.

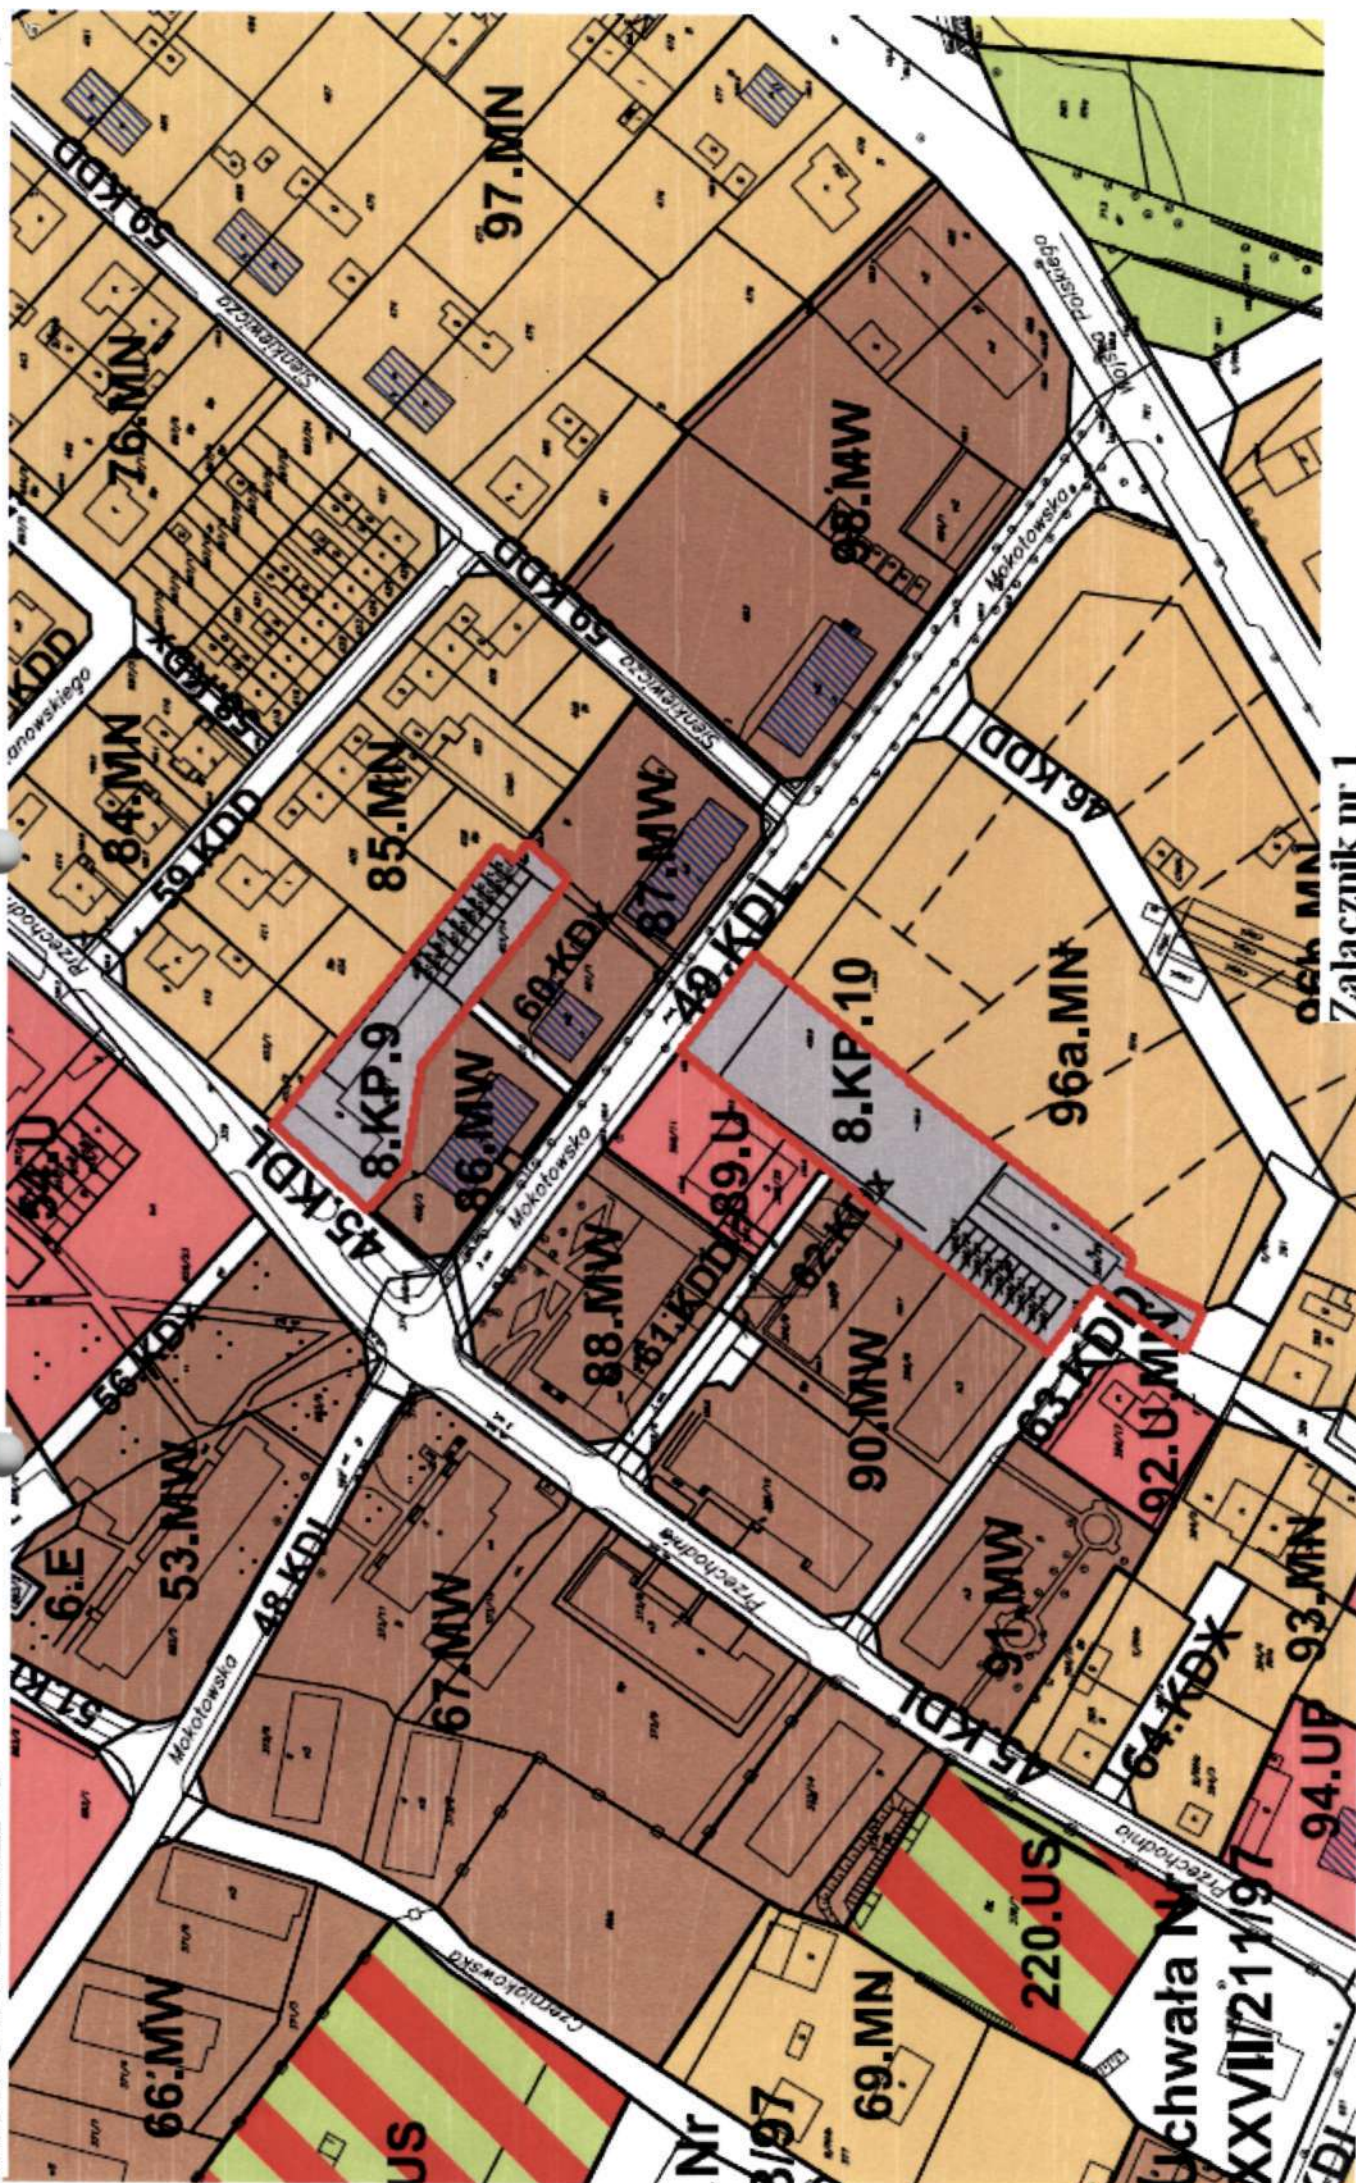


Załącznik nr 1

do uchwały nr

Rady Miejskiej w Debrznie z dnia


Uchwała Nr
XXVIII/211/97

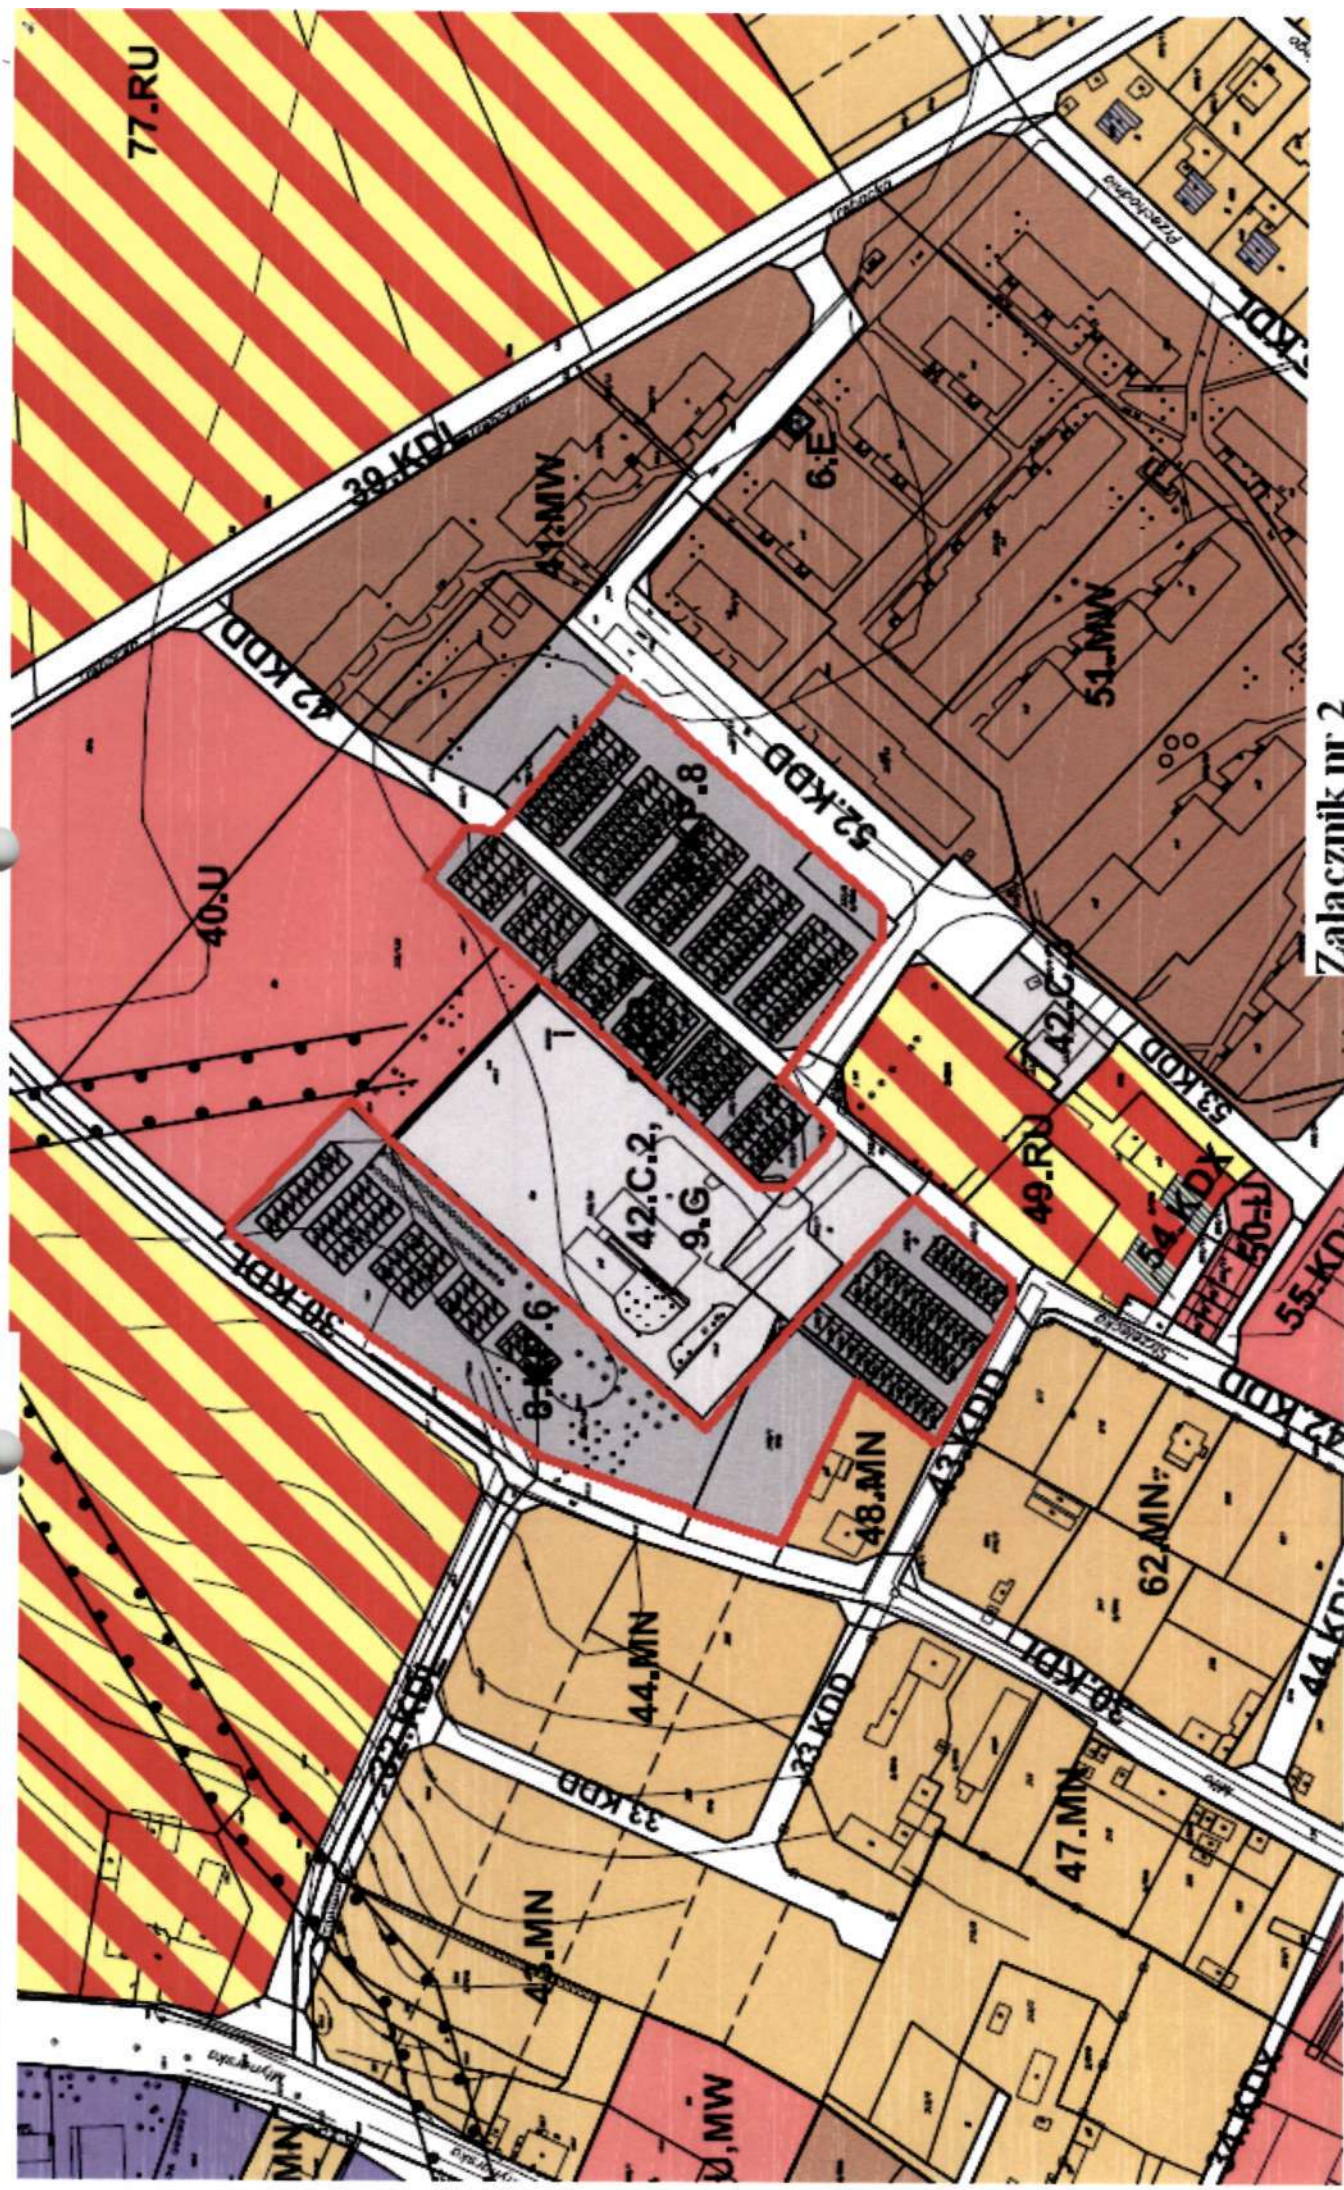

do uchwały nr

Rady Miejskiej w Debrznie z dnia

MIASTO DEBRZNO

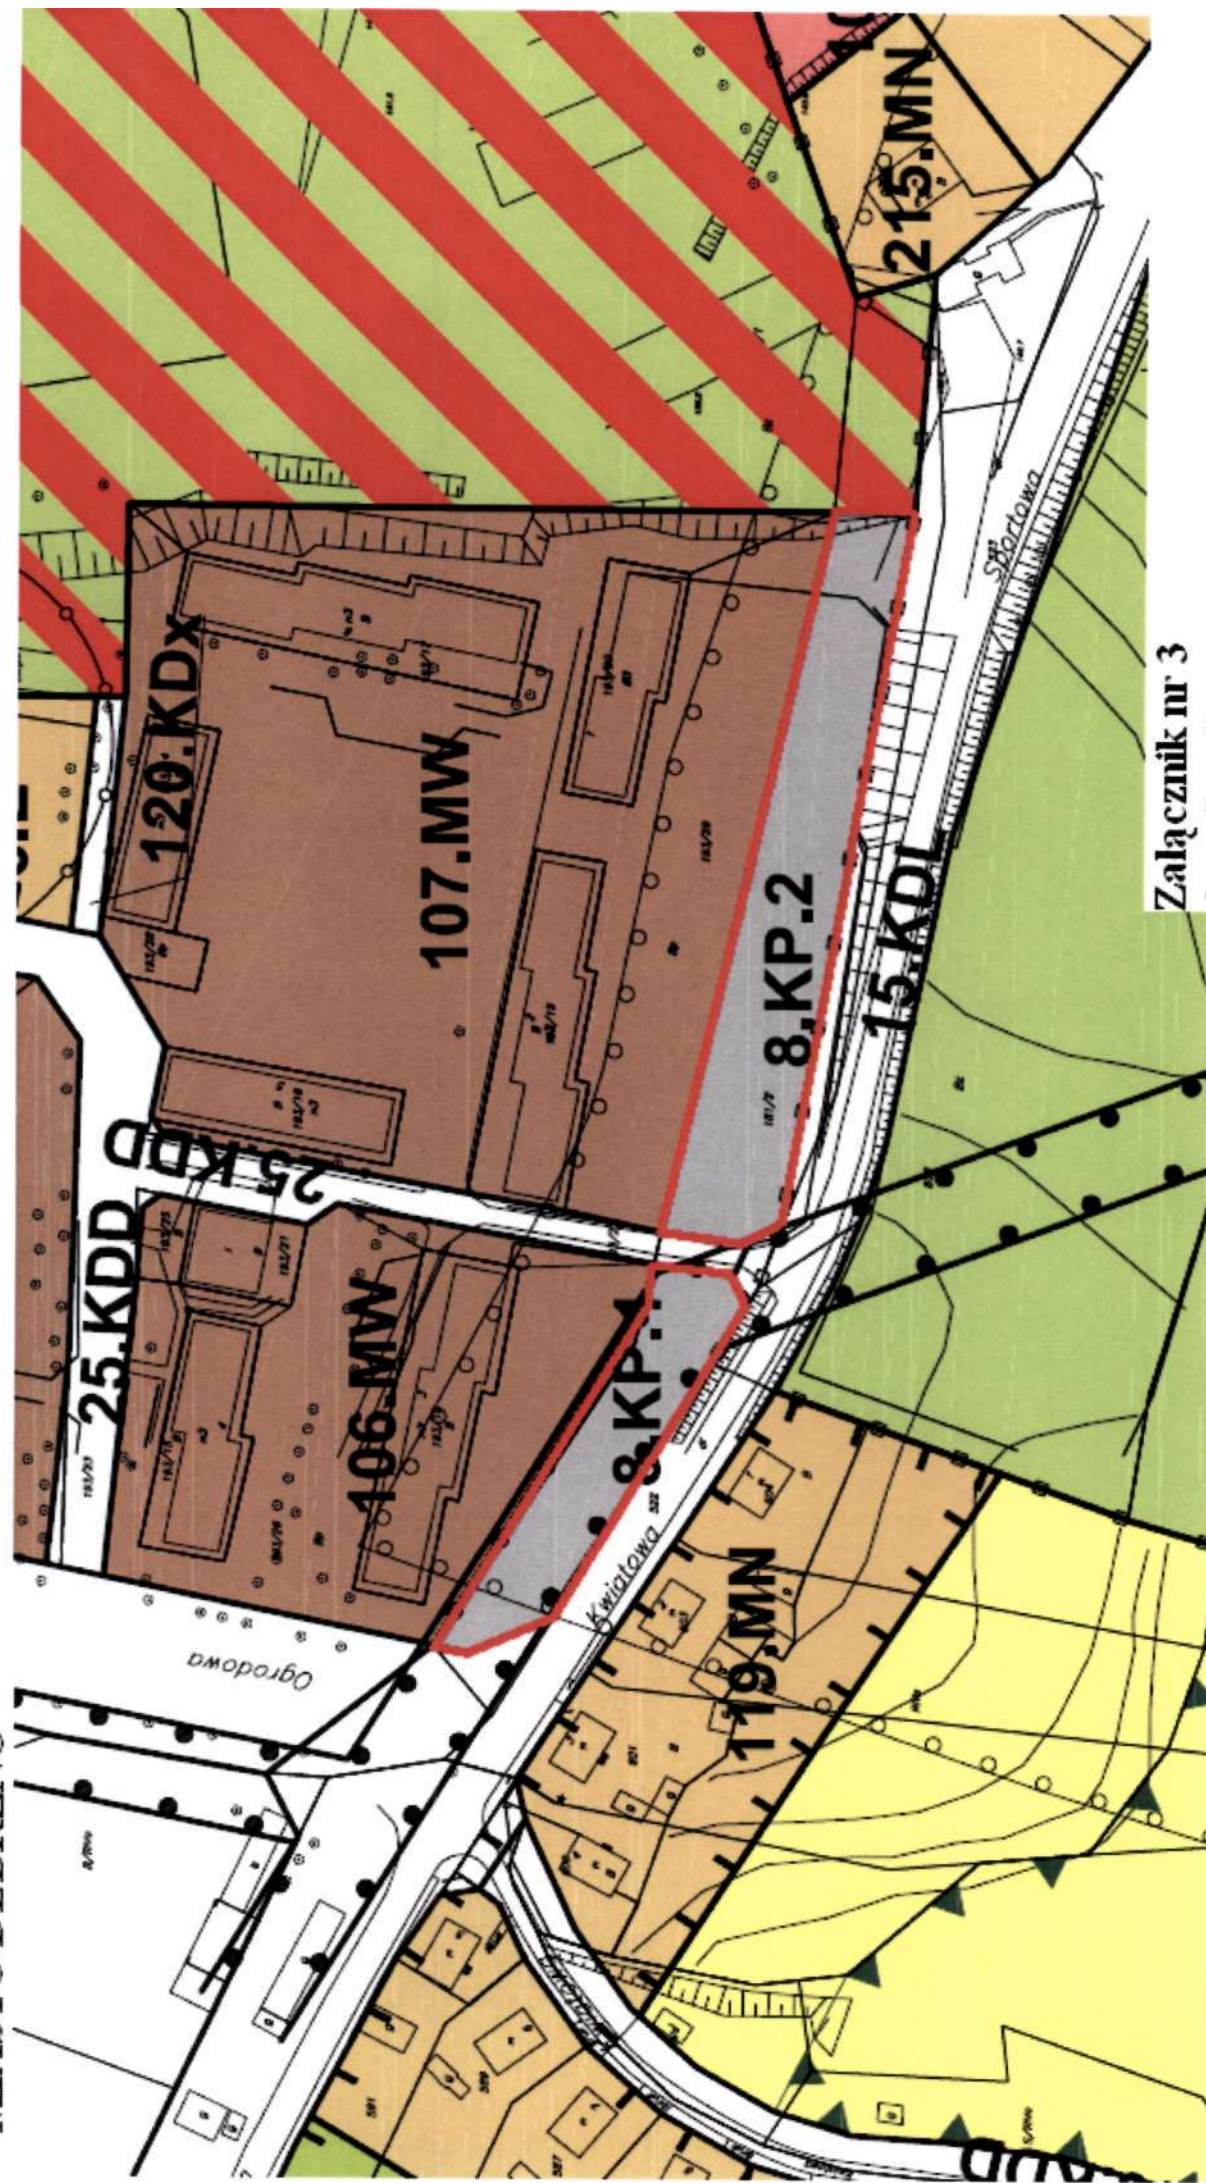

Załącznik nr 3

do uchwały nr

Rady Miejskiej w Debrznie z dnia

Uzasadnienie

Rada Miejska w Debrznie Uchwałą Nr 26.XLVII.2017 z dnia 31 marca 2017 r. zainicjowała procedurę polegającą na zmianie miejscowego planu zagospodarowania przestrzennego miasta Debrzno na fragmentach określonych na załącznikach graficznych stanowiących część ww. uchwały.

W trakcie prac nad projektem przedmiotowej zmiany miejscowego planu zagospodarowania przestrzennego zaistniała konieczność doprecyzowania granic poszczególnych terenów objętych zmianą planu. Stwierdzono, iż część terenu oznaczonego na załącznikach graficznych nie obejmuje w sposób precyzyjny obszaru faktycznie przewidzianego do zmiany. W tej sytuacji należało uchwałę tę uchylić i niniejszą uchwałą określić właściwy i jednoznaczny zakres opracowania przedmiotowej zmiany miejscowego planu zagospodarowania przestrzennego na obszarach zlokalizowanych w obrębie Debrzno, którego granice wskazano na zał. 1 - 3 niniejszej uchwały.