

P. B. Kopie  
na kon. R. M.

65.XLVII.2013

**Projekt Uchwały nr .....  
Rady Miejskiej w Debrznie  
z dnia ..... października 2013 roku**

69

w sprawie przystąpienia do sporządzenia zmiany studium uwarunkowań i kierunków zagospodarowania przestrzennego Miasta i Gminy Debrzno.

Na podstawie art. 18 ust. 2, pkt 5 ustawy z dnia 8 marca 1990r. o samorządzie gminnym (tekst jedn. Dz. U. z 2013 r. poz. 594 z późniejszą zmianą) oraz art. 4 ust. 1, art. 14 ust. 1,2,4 oraz art. 27 ustawy z dnia 27 marca 2003 r. o planowaniu i zagospodarowaniu przestrzennym (tekst jedn. Dz. U. z 2012 r. poz. 647 z późniejszymi zmianami) na wniosek Burmistrza Miasta i Gminy Debrzno.

**Rada Miejska w Debrznie uchwala co następuje:**

**§1**

Przystąpić do sporządzenia zmiany studium uwarunkowań i kierunków zagospodarowania przestrzennego Miasta i Gminy Debrzno w granicach określonych na załącznikach graficznym nr 1, 2, 3 i 4 do niniejszej uchwały.

**§2**

Przedmiotem opracowania studium uwarunkowań i kierunków zagospodarowania przestrzennego Miasta i Gminy Debrzno, o którym mowa w § 1 jest zmiana polegająca na wprowadzeniu na działkach wskazanych w w/w załącznikach funkcji „obszar do wykorzystania na cele sportu i rekreacji.”

**§3**

W obszarze przystąpienia do sporządzenia zmiany studium uwarunkowań i kierunków zagospodarowania przestrzennego, o którym mowa w § 1, obowiązuje: studium uwarunkowań i kierunków zagospodarowania przestrzennego Miasta i Gminy Debrzno – zatwierdzone Uchwałą Rady Miejskiej w Debrznie nr LVI/270/2009 z dnia 22 grudnia 2009 roku .

**§4**

Po zakończeniu prac planistycznych i wejściu w życie zmiany studium, o których mowa w § 1 straci moc studium w części, wymienionej w § 3.

**§5**

Mapy z fragmentami obowiązującego studium stanowią załączniki graficzne do niniejszej uchwały.

**§6**

Wykonanie uchwały powierza się Burmistrzowi Miasta i Gminy Debrzno.


**§7**

Uchwała wchodzi w życie z dniem podjęcia.

**Załącznik nr 1 do uchwały nr ..... Rady Miejskiej w Debrznie z dnia .....2013r.**

Wydrukowano z:83.12.46.17  
Mapa

10/15/2013  
Przybliżona skala: 1 : 2165

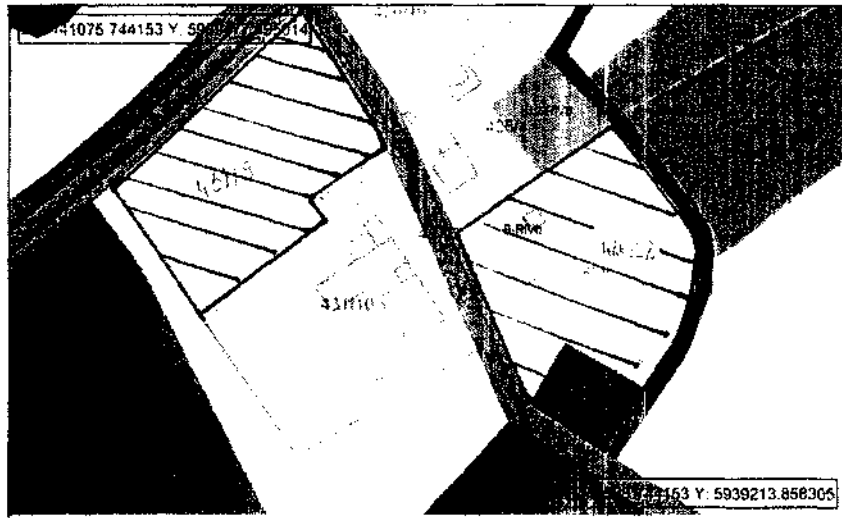


Wydruk informacyjny - nie stanowi dokumentu prawnego

Uniechów  
Cześć działki nr 431/9 - opow. ok. 0.6973 ha  
Cześć działki nr 426/22 - opow. ok. 0.7555 ha

Załącznik nr 2 do uchwały nr ..... Rady Miejskiej w Debrznie z dnia .....2013r.

Wydrukowano z: 83.12.46.17  
Mapa

10:15/2013  
Przybliżona skala: 1 : 2720

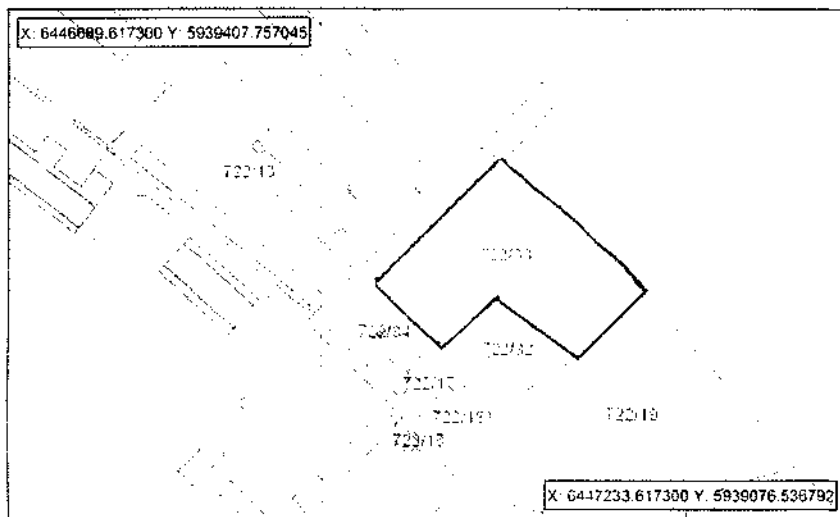


Wydruk informacyjny - nie stanowi dokumentu prawnego.

Budowo  
Dz. nr 722/33. pow. 0.7766 ha

Załącznik nr 3 do uchwały nr ..... Rady Miejskiej w Debrznie z dnia .....2013r.

Wydrukowano z: 83.12.46.17  
Mapa

10/15/2013  
Przybliżona skala: 1 : 4080

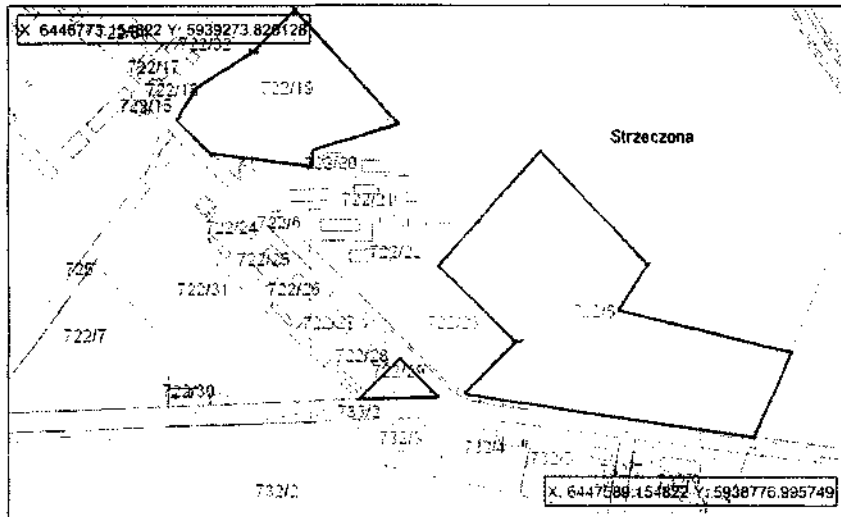


Wydruk informacyjny - nie stanowi dokumentu prawnego

Buchowo  
Dz. nr 722/19 - pow. 1,1955 ha  
Dz. nr 722/15 - pow. 3,0188 ha.  
Dz. nr 722/29 - pow. 0,1022 ha

**Załącznik nr 4 do uchwały nr ..... Rady Miejskiej w Debrznie z dnia .....2013r.**

Wydrukowano z 83.12.46.17  
mapa

10.15.2013  
Przybliżona skala: 1 : 4080

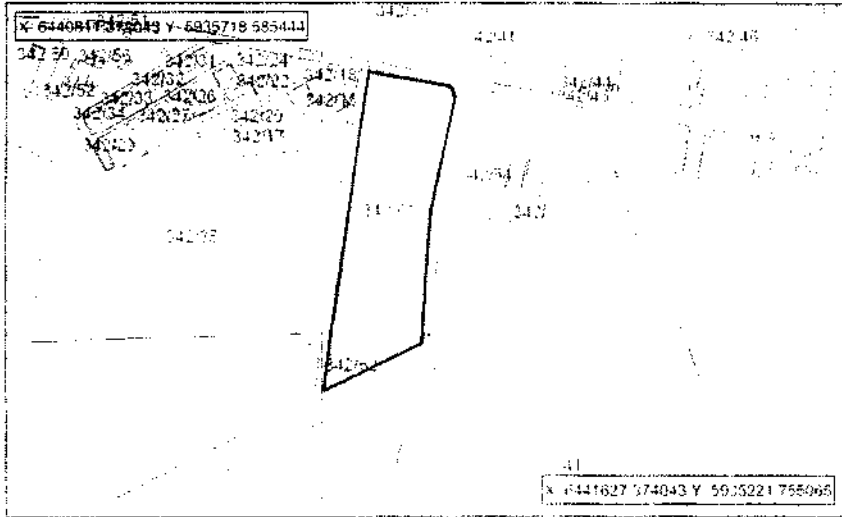


Wydruk informacyjny - nie stanowi dokumentu prawnego.

Gówna - pow. 1,5611 ha

Załącznik nr 5 do uchwały nr ..... Rady Miejskiej w Debrznie z dnia .....2013r.

Przybliżona skala: 1 : 2115

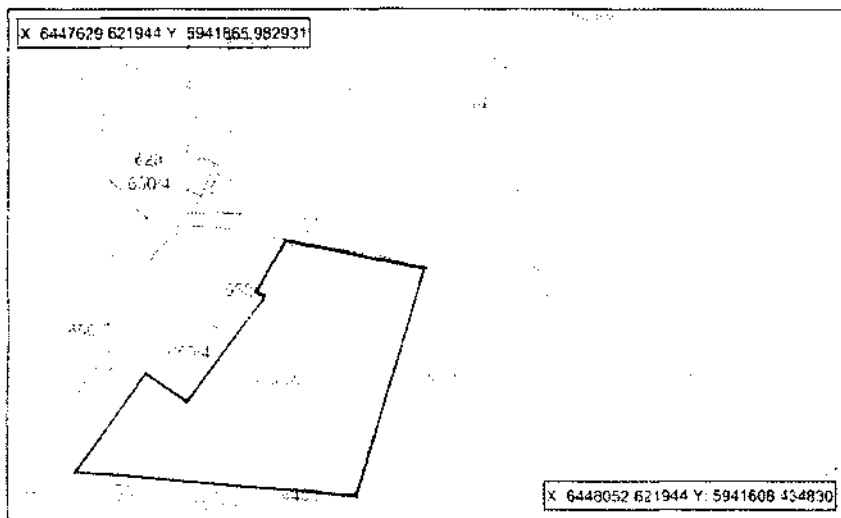

Wydruk informacyjny - nie stanowi dokumentu prawnego

Kamień  
Dz. nr 650/6 - pow. 0,8304 ha

## UZASADNIENIE

Uchwała dotyczy przystąpienia do sporządzenia zmiany studium uwarunkowań i kierunków zagospodarowania przestrzennego Miasta i Gminy Debrzno polegająca na wprowadzeniu zapisów umożliwiających zlokalizowanie na terenach wskazanych na załącznikach do n/n uchwały funkcji „obszar do wykorzystania na cele sportu i rekreacji.” i tym samym przekazania bezpłatnego przez Agencję Nieruchomości Rolnych dla Gminy Debrzno w celu stworzenia nowych miejsc sportu i rekreacji.

Podsumowując można stwierdzić, że zmiany studium wynikają z potrzeb publiczno – społecznych.

Sporządziła:

Agnieszka Marek

insp. ds. inwestycji i

planowania przestrzennego