

Uchwała nr 15.XXXVII.2013
Rady Miejskiej w Debrznie
z dnia 28 marca 2013 roku

w sprawie przystąpienia do sporządzenia miejscowego planu zagospodarowania przestrzennego w obrębie geodezyjnym Nowe Gronowo, gmina Debrzno.

Na podstawie art. 14 ust. 1 – 2 i 4 ustawy z dnia 27 marca 2003r. o planowaniu i zagospodarowaniu przestrzennym (Dz. U. 2012 poz. 647 z późniejszymi zmianami) oraz art. 18, ust.2, pkt.5 ustawy z dnia 8 marca 1990r. o samorządzie gminnym (tekst jedn. Dz. U. Nr 142 z 2001r. poz. 1591 z późniejszymi zmianami) na wniosek Burmistrza Miasta i Gminy Debrzno

Rada Miasta Debrzno uchwała co następuje :

§1

Przystępuje się do sporządzenia miejscowego planu zagospodarowania przestrzennego dla obszaru znajdującego się w obrębie geodezyjnym Nowe Gronowo, gmina Debrzno.

§2

Integralną częścią uchwały jest załącznik graficzny przedstawiający granice obszaru objętego planem.

§3

Zakres opracowania planu określa art. 15 ustawy z dnia 2 marca 2003r. o planowaniu i zagospodarowaniu przestrzennym.

§4

Wykonywanie uchwały powierza się Burmistrzowi Miasta i Gminy Debrzno.


§5

Uchwała wchodzi w życie z dniem podjęcia.

PRZEWODNICZĄCY
RADY MIEJSKIEJ
Jan Adam Beme

Załącznik do Uchwały Nr *15.XXXVII.2013*
Rady Miejskiej w Debrznie z dnia *28 marca 2013 roku*

Skala: 1 : 5000

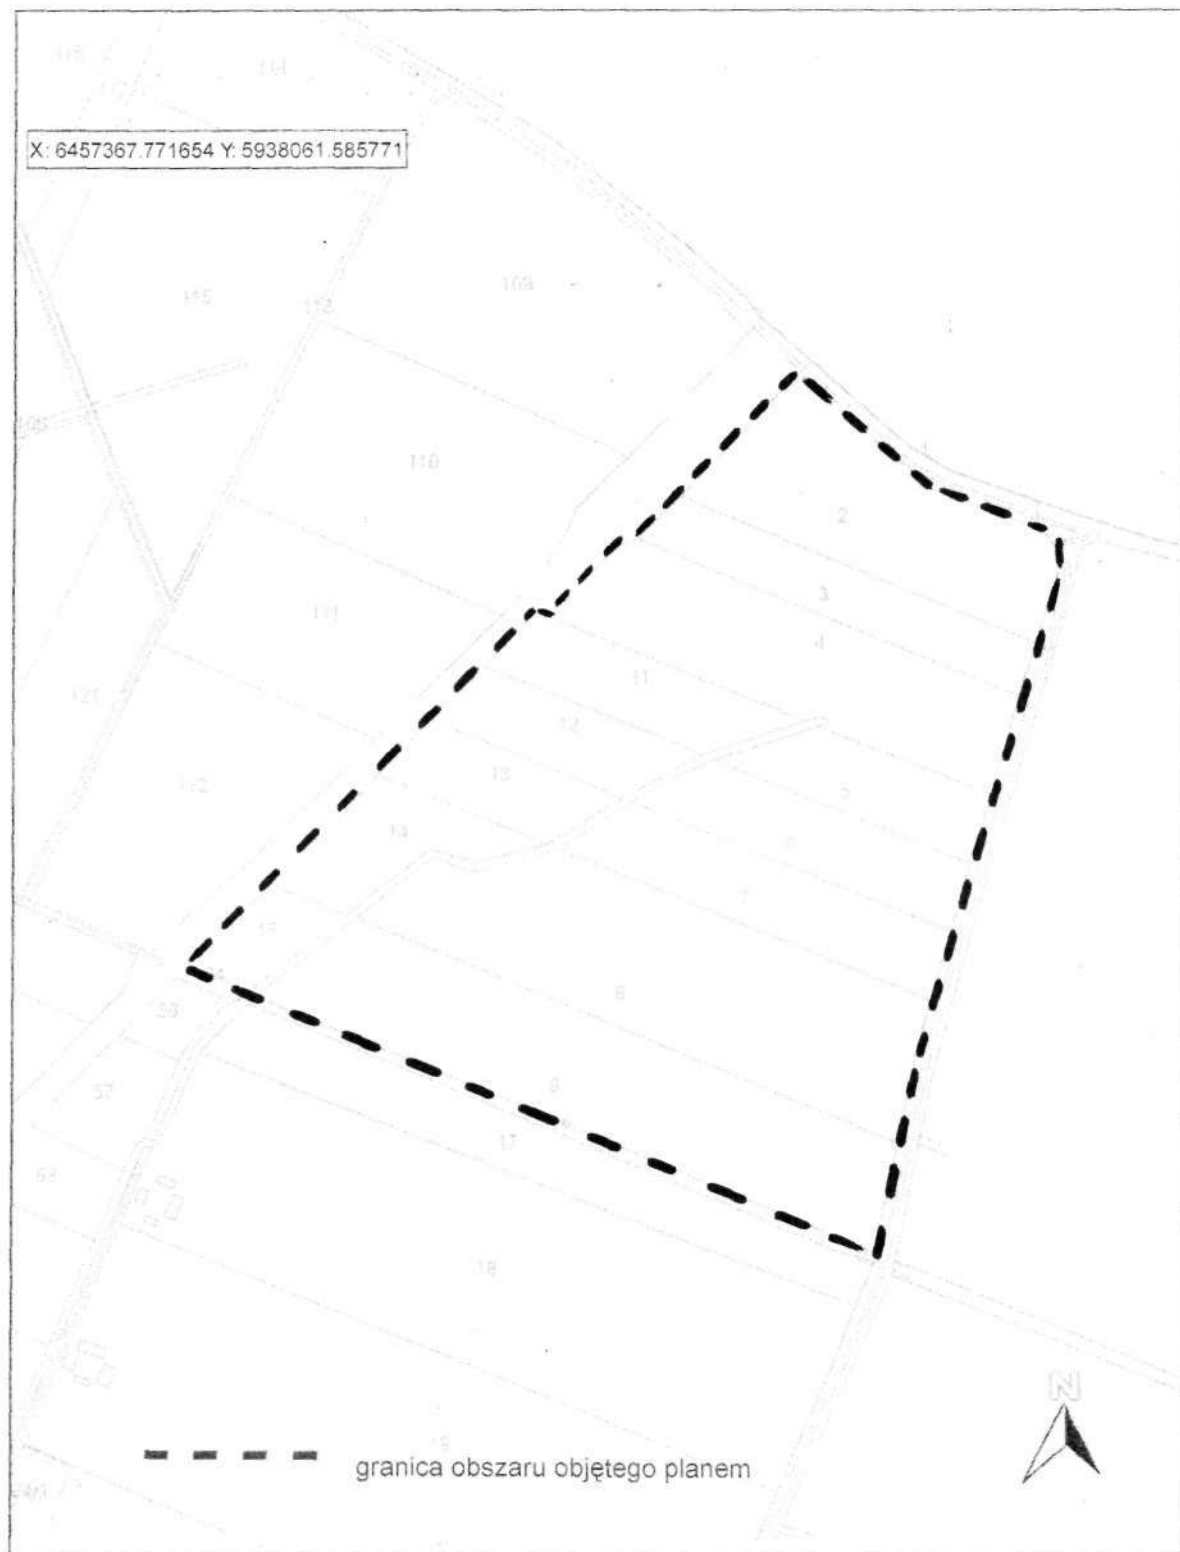

X: 6458367.295160 Y: 5936726.228980

PRZEWODNICZĄCY
RADY MIEJSKIEJ

Jan Adam Beme