

**Uchwała nr 64.XLVII.2013
Rady Miejskiej w Debrznie
z dnia 24 października 2013 roku**

w sprawie przystąpienia do sporządzenia zmiany studium uwarunkowań i kierunków zagospodarowania przestrzennego Miasta i Gminy Debrzno.

Na podstawie art. 18 ust. 2, pkt 5 ustawy z dnia 8 marca 1990r. o samorządzie gminnym (tekst jedn. Dz. U. z 2013 r. poz. 594 z późniejszą zmianą) oraz art. 4 ust. 1, art. 14 ust. 1,2,4 oraz art. 27 ustawy z dnia 27 marca 2003 r. o planowaniu i zagospodarowaniu przestrzennym (tekst jedn. Dz. U. z 2012 r. poz. 647 z późniejszymi zmianami) na wniosek Burmistrza Miasta i Gminy Debrzno.

Rada Miejska w Debrznie uchwala co następuje:

§1

Przystąpić do sporządzenia zmiany studium uwarunkowań i kierunków zagospodarowania przestrzennego Miasta i Gminy Debrzno w granicach określonych na załącznikach graficznym nr 1, 2, 3, 4 i 5 do niniejszej uchwały.

§2

Przedmiotem opracowania studium uwarunkowań i kierunków zagospodarowania przestrzennego Miasta i Gminy Debrzno, o którym mowa w § 1 jest zmiana polegająca na wprowadzeniu na działkach wskazanych w załącznikach do uchwały funkcji „obszar do wykorzystania na cele sportu i rekreacji.”

§3

W obszarze przystąpienia do sporządzenia zmiany studium uwarunkowań i kierunków zagospodarowania przestrzennego, o którym mowa w § 1, obowiązuje: studium uwarunkowań i kierunków zagospodarowania przestrzennego Miasta i Gminy Debrzno – zatwierdzone Uchwałą Rady Miejskiej w Debrznie nr LVI/270/2009 z dnia 22 grudnia 2009 roku .

§4

Po zakończeniu prac planistycznych i wejściu w życie zmiany studium, o których mowa w § 1 straci moc studium w części, wymienionej w § 3.

§5

Mapy z zaznaczonymi fragmentami do ujęcia w zmianach studium stanowią załączniki graficzne do niniejszej uchwały.

§6

Wykonanie uchwały powierza się Burmistrzowi Miasta i Gminy Debrzno.

§7

Uchwała wchodzi w życie z dniem podjęcia.


PRZEWODNICZĄCY
RADY MIEJSKIEJ

Jan Adam Berne

Załącznik nr 1 do uchwały nr 64.XLVII.2013 Rady Miejskiej w Debrznie z dnia 24.10.2013r.

Wydrukowano z: 83.12.46.17
Mapa

10/15/2013
Przybliżona skala: 1 : 2165

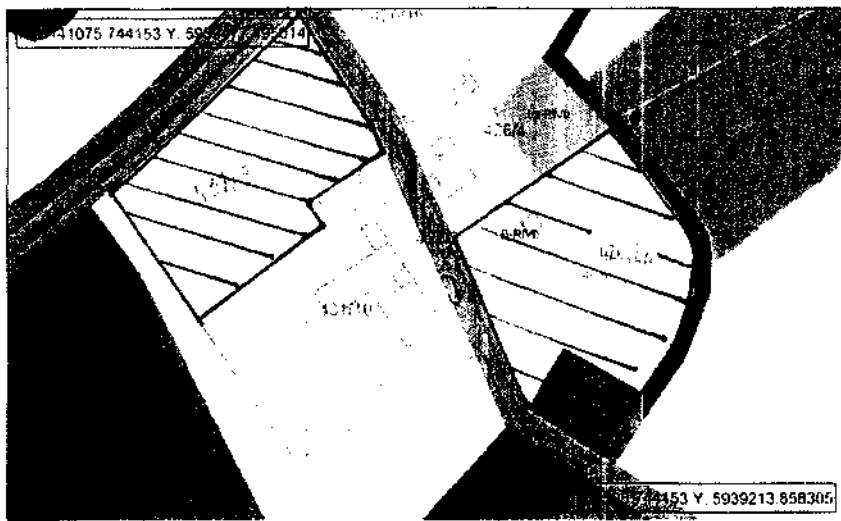

Wydruk informacyjny - nie stanowi dokumentu prawnego

Uniechdwek
Cześć działki nr 431/9 - opow. ok. 0.6973 ha
Cześć działki nr 426/22 - opow. ok. 0.7555 ha


PRZEWODNICZĄCY
RADY MIEJSKIEJ

Jan Adam Benke

Załącznik nr 2 do uchwały nr 64.XLVII.2013 Rady Miejskiej w Debrznie z dnia 24.10.2013r.

Wydrukowano z: 83.12.46.17
Mapa

10/15/2013
Przybliżona skala: 1 : 2720

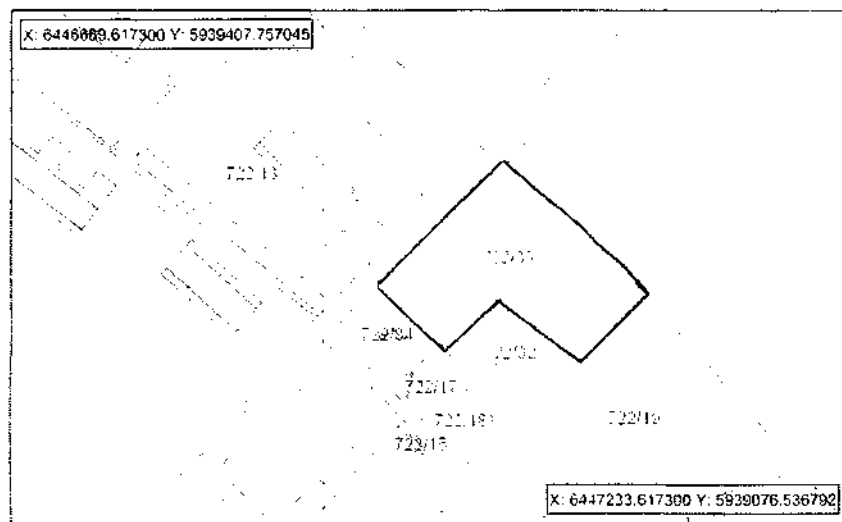

Wydruk informacyjny - nie stanowi dokumentu prawnego.

Budowo
Dz. nr 722/33- pow. 0.7766ha.

EWODNICZĄCY
RADY MIEJSKIEJ

Jan Adam Beme


Załącznik nr 3 do uchwały nr 64.XLVII.2013 Rady Miejskiej w Debrznie z dnia 24.10.2013r.

Wydrukowano z:83.12.46.17

Mapa

10/15/2013

Przybliżona skala: 1 : 4080

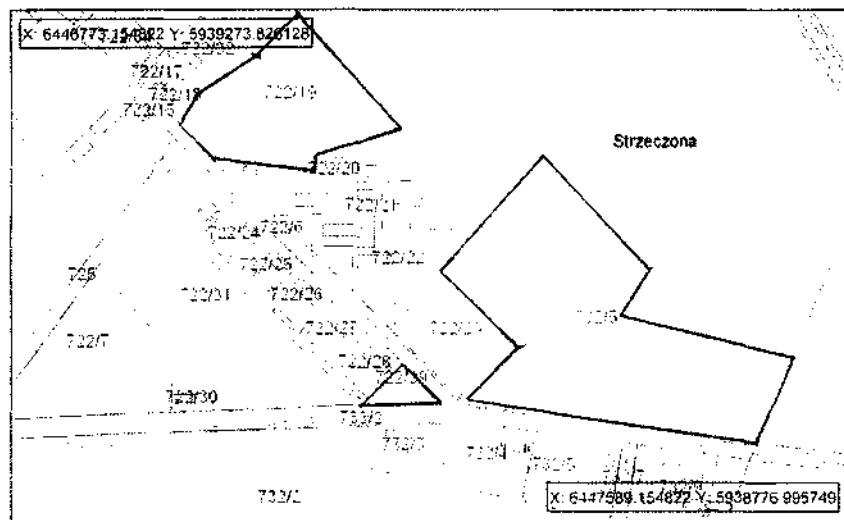

Wydruk informacyjny - nie stanowi dokumentu prawnego.


Buchowo
Dz. nr 722/19 - pow. 1,1955 ha
Dz. nr 722/15 - pow. 3,0188 ha.
Dz. nr 722/29 - pow. 0,1022 ha.

PRZEWODNICZACY
RADY MIEJSKIEJ
Jan Adam Beme

Załącznik nr 4 do uchwały nr 64.XLVII.2013 Rady Miejskiej w Debrznie z dnia 24.10.2013r.

Wydrukowano z: 83.12.46.17
mapa

10.15/2013
Przybliżona skala: 1 : 4080

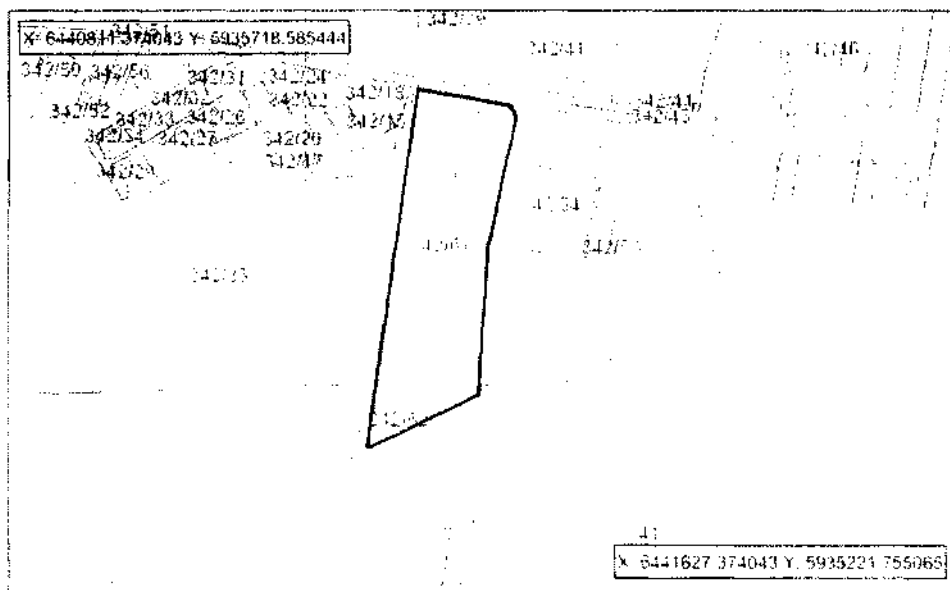


Wydruk informacyjny - nie stanowi dokumentu prawnego

Główna - pow. 1,5611 ha

PRZEWODNICZĄCY
RADY MIEJSKIEJ
Jan Adam Beme

Załącznik nr 5 do uchwały nr 64.XLVII.2013 Rady Miejskiej w Debrznie z dnia 24.10.2013r.

Przybliżona skala: 1 : 2115

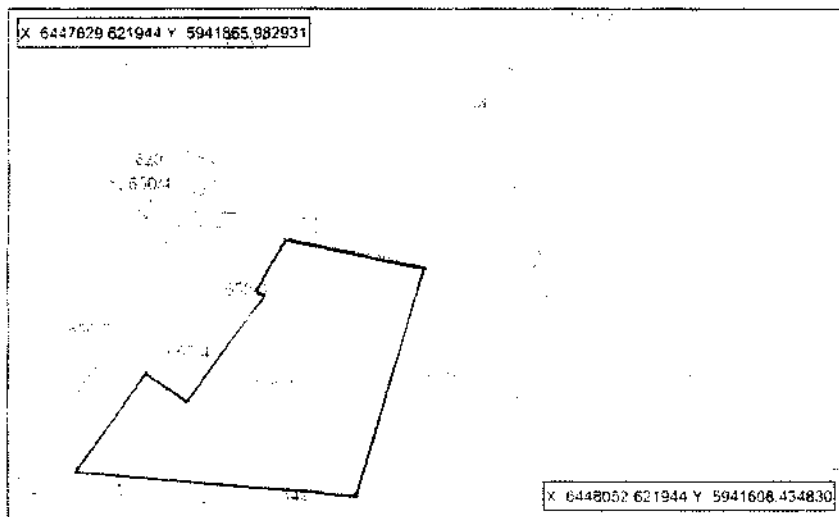

Wydruk informacyjny - nie stanowi dokumentu prawnego

Kamień
Dz. nr 650/6 - pow. 0,8304 ha

PRZEWODNICZĄCY
RADY MIEJSKIEJ

Jan Adam Beme