


SKALA
1:10/1:1000

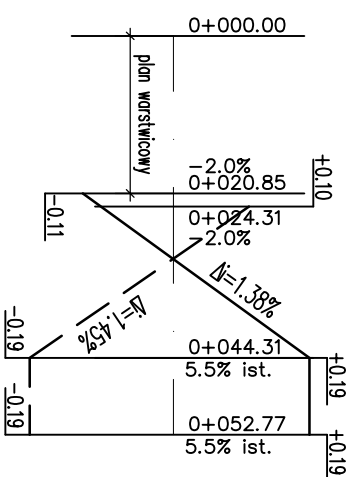

PIŁA
ZŁOTÓW


188

rondo

ul. Harcerska
(centrum)

188

ul. Długa
ul. Sportowa

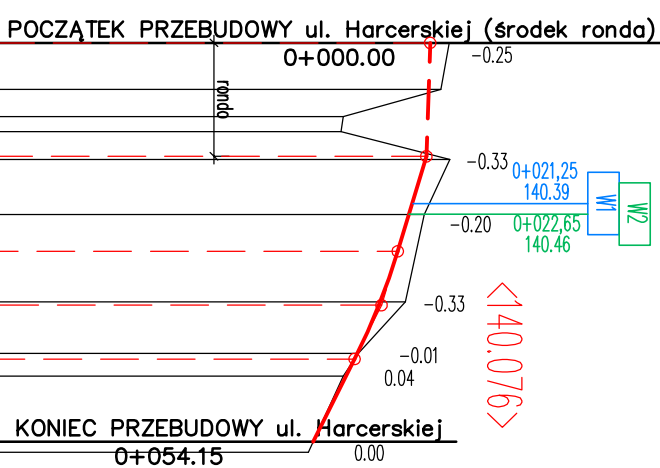

P.P. 135.00

RODZAJ UŻYTKOWANEGO TERENU	ISTNIEJĄCY PAS DROGOWY
RZĘDNE NIWELETY	140.72 140.67 140.66 140.44 140.29 140.06 139.76 139.72 139.61 139.17
ELEMENTY NIWELETY	<div> <div>rondo</div> <div> $I=3.00\%$ $T=7.13$ $B=0.04$ </div> <div> $R=700.00$ $I=5.00\%$ $L=10.95$ </div> </div>
RZĘDNE TERENU	140.97 140.86 139.57 139.54 140.98 140.64 140.39 139.77 139.57
ELEMENTY TRASY W PLANIE	<div> $L=34.29$ $D=20.5695g$ $E=36.98$ $R=350$ </div>
ODLEGŁOŚCI	0.00 6.17 9.74 11.76 15.41 22.70 27.57 34.27 34.29 41.07 41.82 44.09 52.77
KILOMETRY I HEKTOMETRY	54.15

KONSTRUKCJA RAMPY



INWESTOR

MASTO I GMINA DĘBRZNO
URZĄD MIASTA I GMINY
ul. Traugutta 2
77-310 Dąbrówno

62-004 Czerwonak,
ul. Gdynińska 139
tel./fax: 061 652-61-80
NIP: 7773044173
REGON: 300803876
KRS 0000301456

PROJEKT

Sp. z o.o.

62-004 Czerwonak,
ul. Gdynińska 139
tel./fax: 061 652-61-80
NIP: 7773044173
REGON: 300803876
KRS 0000301456

NAZWA INWESTYCJI:

Budowa drogi zbiorczej w ciągu ul. Długiej w Dąbrzynie

62-004 Czerwonak,
ul. Gdynińska 139
tel./fax: 061 652-61-80
NIP: 7773044173
REGON: 300803876
KRS 0000301456

RYСУNEK:

PRZEKRÓJ PODŁUŻNY – ul. Harcerska wlot

62-004 Czerwonak,
ul. Gdynińska 139
tel./fax: 061 652-61-80
NIP: 7773044173
REGON: 300803876
KRS 0000301456

STANOWISKO	IMIĘ I NAZWISKO	NR UPRAW.	DATA	PODPIS
Projektant	mgr inż. Magda Wojciechowska	WP/10249/P000/07	8.2.2010	<i>[Signature]</i>
Asystent projektanta	mgr inż. Łukasz Ochla		8.2.2010	<i>[Signature]</i>
Asystent projektanta				
Sprawdzający	mgr inż. Jarosław Wiśniewski	WP/0105/PW00/09	8.2.2010	<i>[Signature]</i>
BRANŻA	STADIUM	ROK OPRACOWANIA	NR UMOWY	SKALA
Drogowo	projekt budowlany	08.2010	ZP-D/4/2009	1:1000 / 1:1000

NR 4.1