



WIDOK Z GÓRY - SZCZEGÓŁ

SKALA 1 : 50

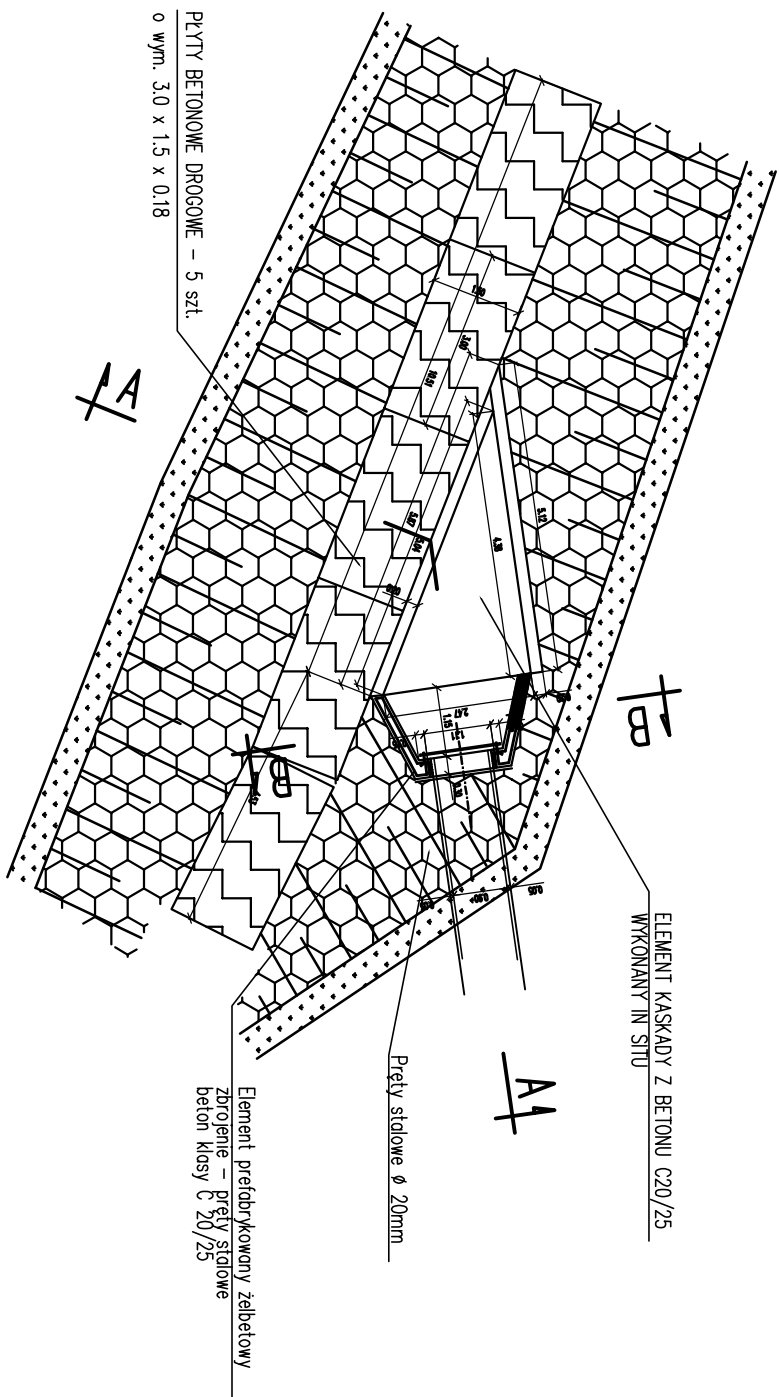


PRZEKRÓJ A - A


SKALA 1 : 50

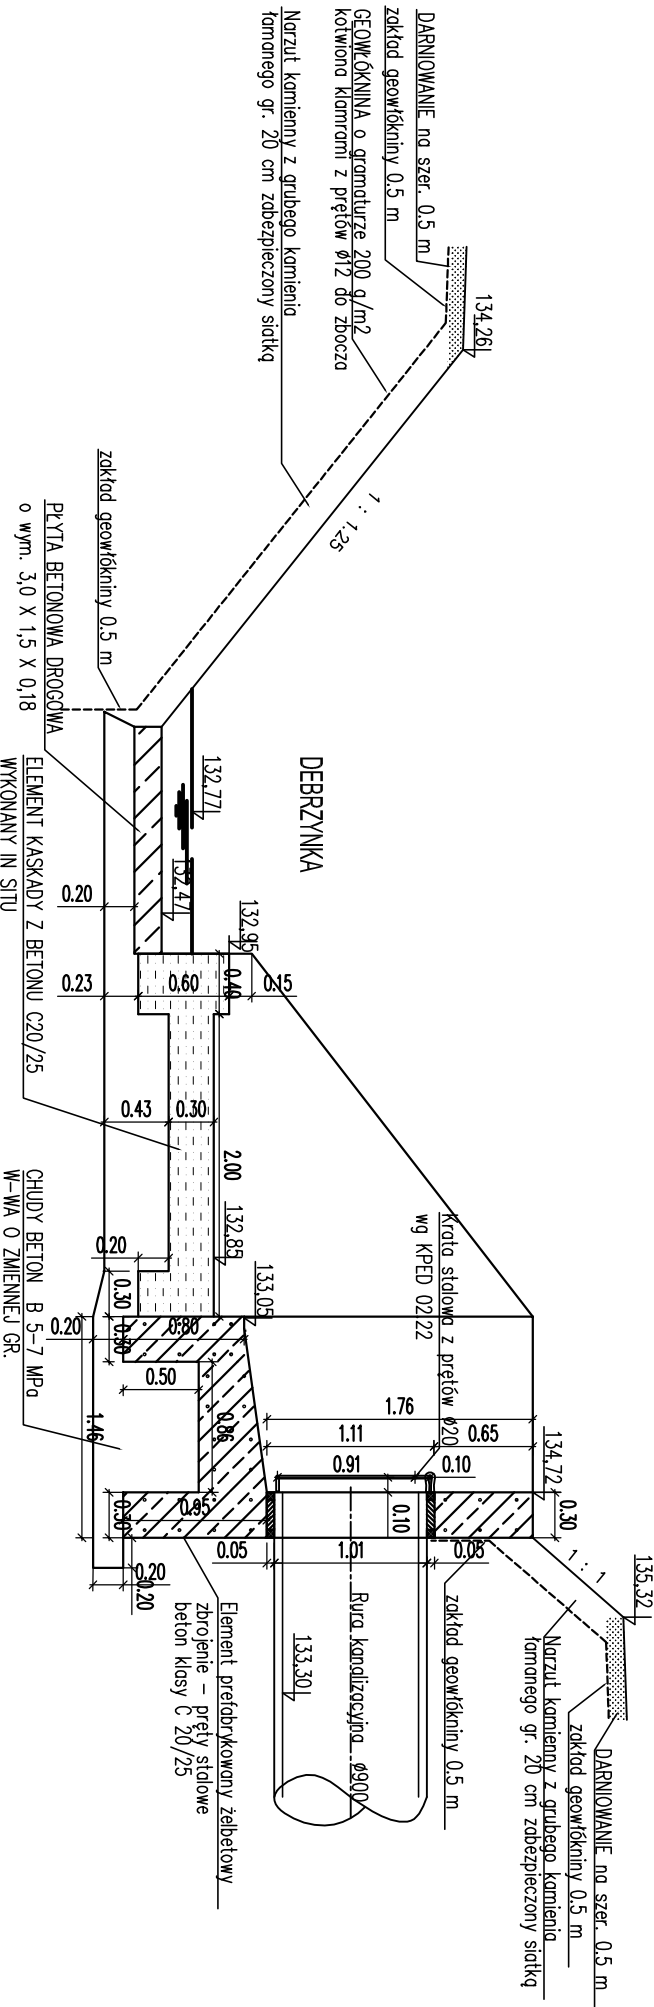

PRZEKRÓJ B - B

SKALA 1 : 50

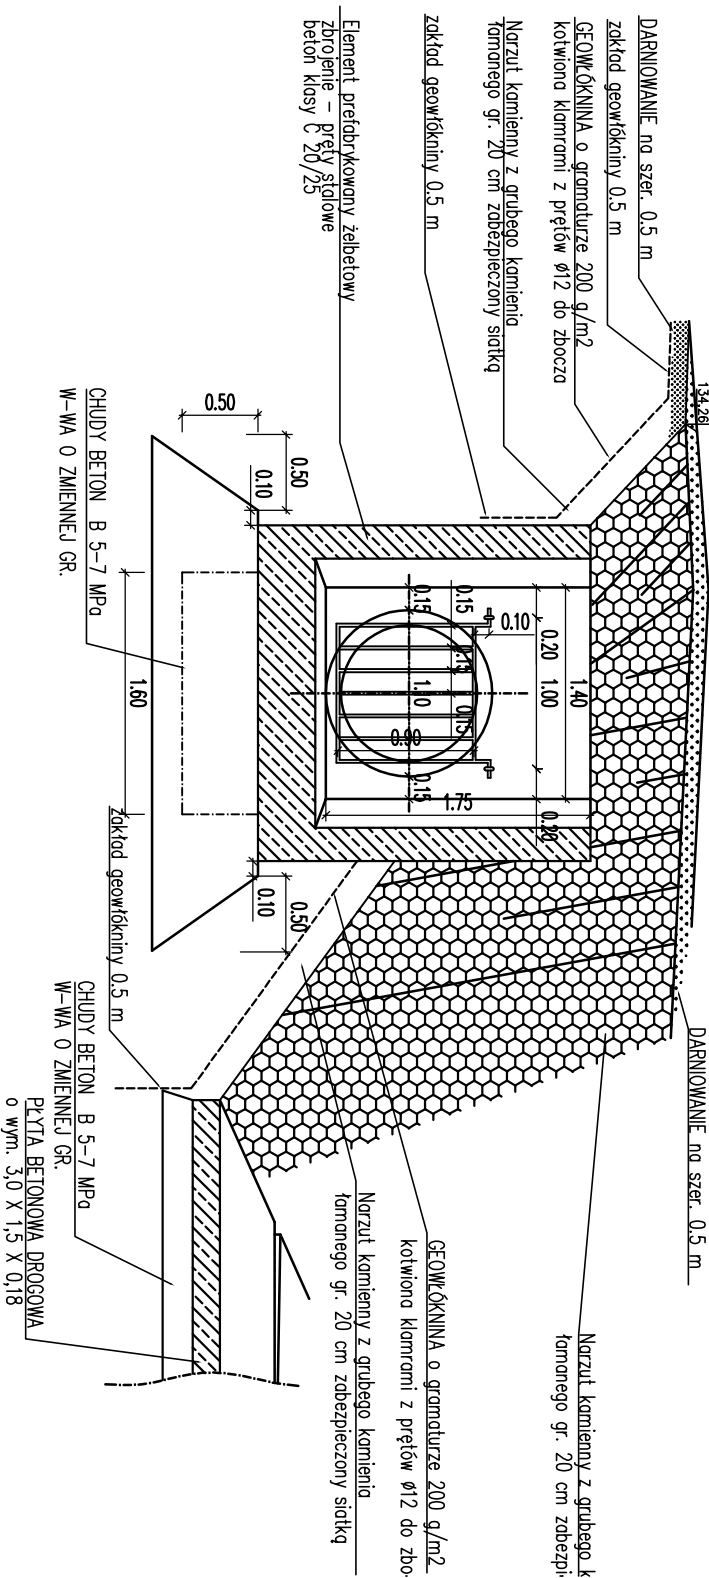

		<b>INWESTOR</b>	
<b>NAZWA INWESTYCJI:</b> Budowa drogi zbiorczej w ciągu ul. Długiej w Dębrznie		<b>MM</b> <b>o z o s p</b>	
<b>PROJEKT:</b> Projekt przełożenia sieci kanalizacji deszczowej		62-004 Czemnonak, ul. Gdynska 139 tel./fax: 061 652-61-80 NIP: 7773044173 REGON: 300803876 KRS 0000301456	
<b>RYSUJEK:</b> Wyót kanatu do rzeki Debrzynki			
<b>STANOWISKO</b>		<b>NR 11</b>	
<b>Projektant</b> Morek Kowalski		<b>NR UPRAW.</b> 83,85Pw <b>DATA</b> 2010	
<b>Sprawdzający</b> inż. Andrzej Wietczerek		<b>206/86/P/w</b> NR UMOWY ZP-D/4/2009 <b>2010</b>	
<b>BRANŻA</b> Sanitarna		<b>SKALA</b> 1:50	