Rozpowszechnianie i powielanie niniejszej dokumentacji bez zgody posiadacza Praw Autorskich jest zabronione !
Dz.U.24/1994, poz.83, ART 115-118.
Prawa Autorskie dla MIM-PROJEKT Magda Wojciechowska, Wszelkie prawa zastrzeżone. MIM-PROJEKT Magda Wojciechowska., All rights reserved.

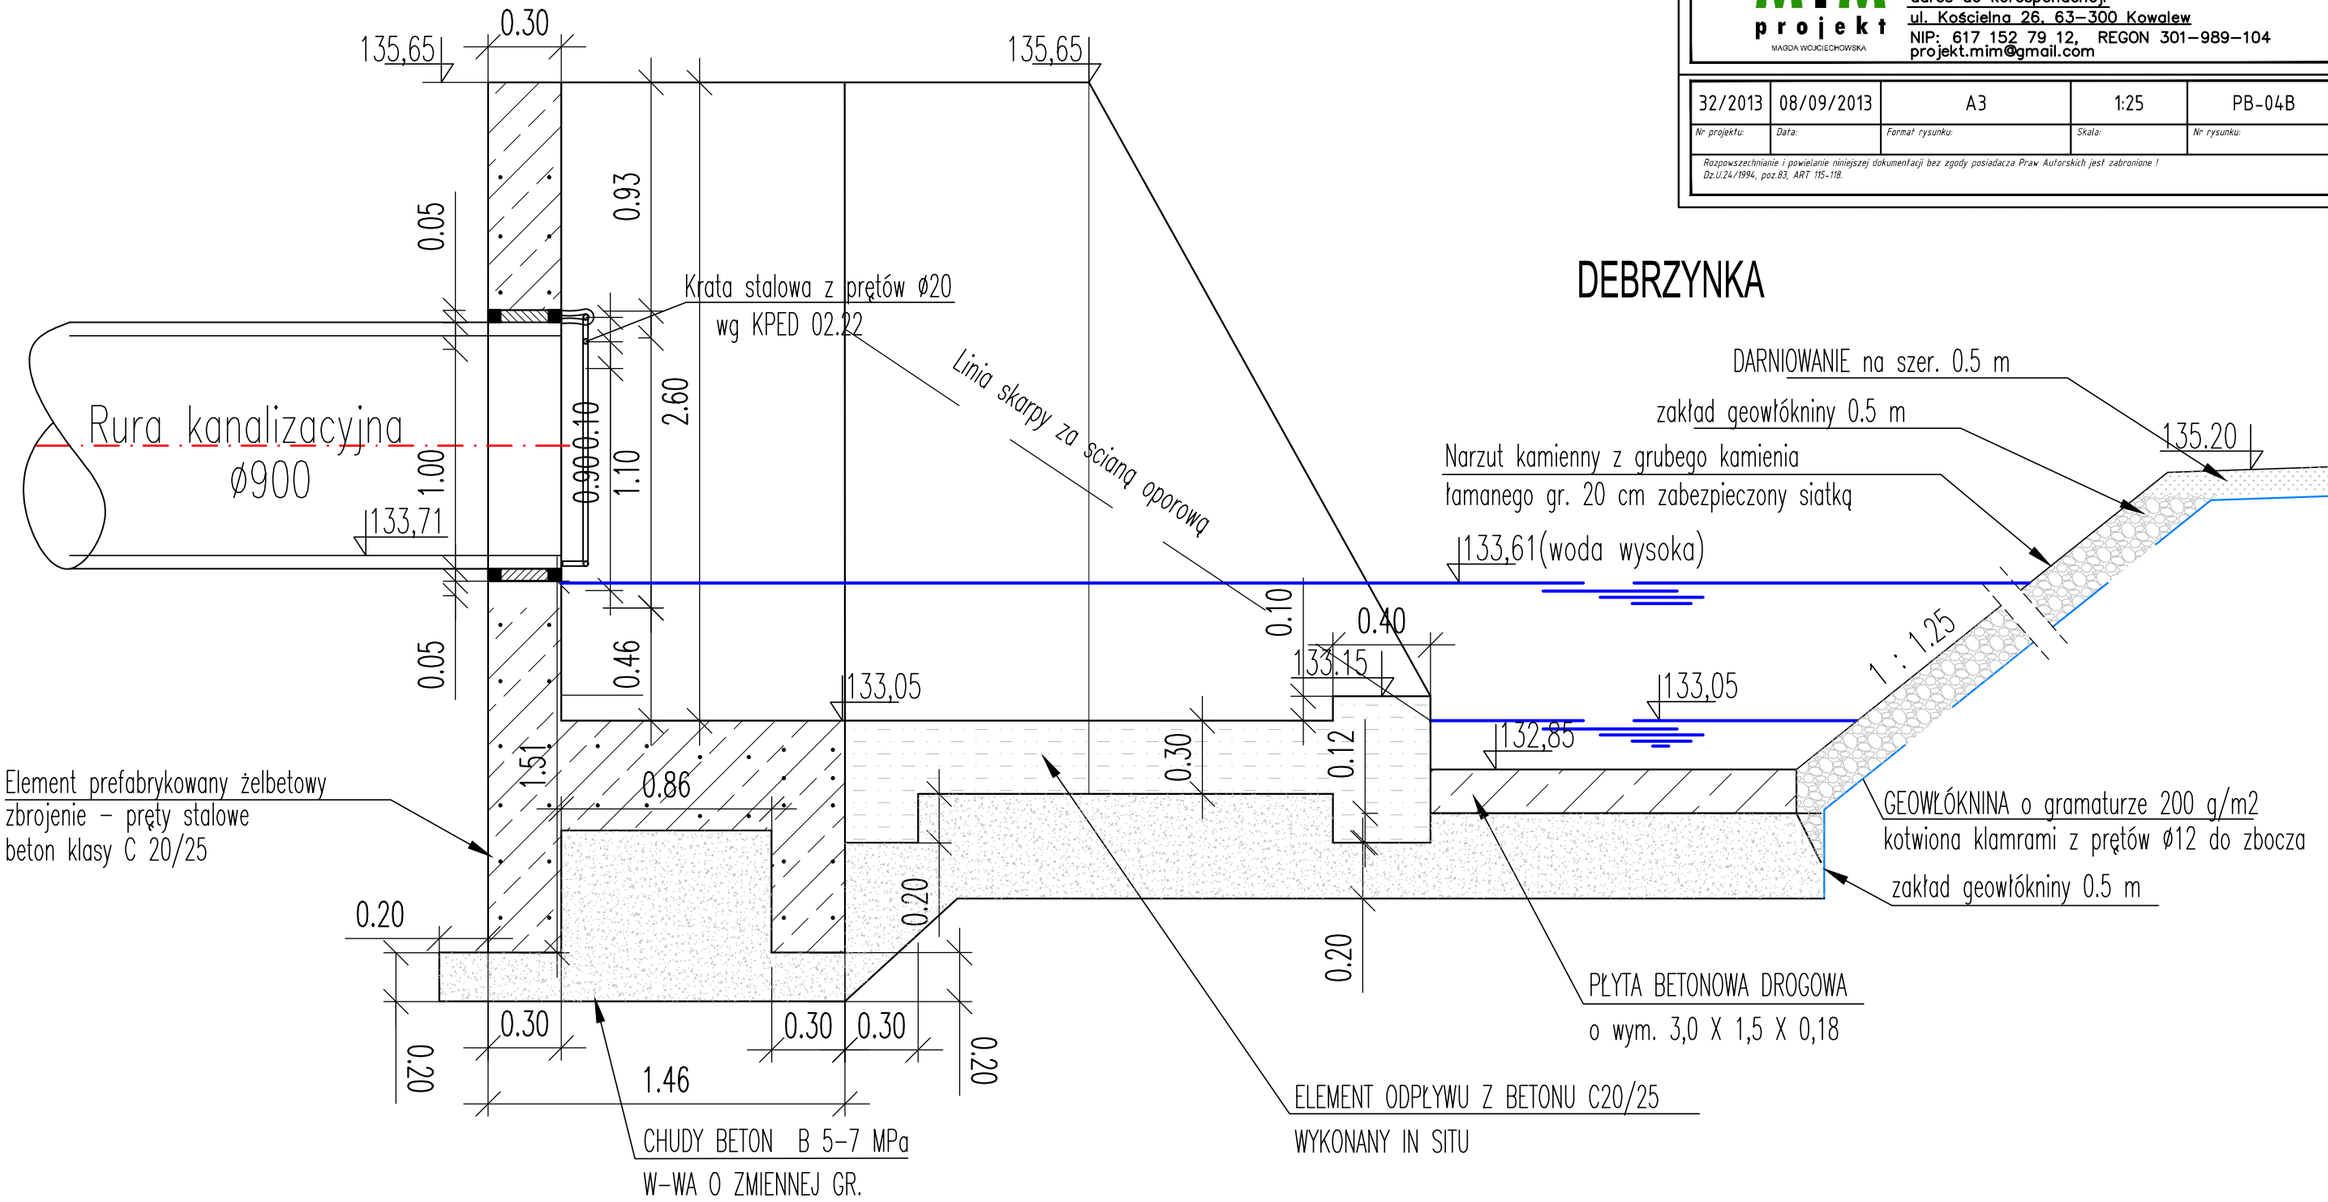

DEBRZYNKA

Inwestor:	Miasto i Gmina Debrzno ul. Traugutta 2; 77-310 Debrzno		
Obiekt:	Przebudowa ul. Długiej w celu utworzenia małej obwodnicy Debrzna		
Treść rysunku:	PRZEKRÓJ A-A		
Branża:	OPERAT WODNOPRAWNY		
Faza projektu:	Projekt budowlany		
Projektant:	mgr inż. Hanna Jenek	340/86/Pw	
Opracował:	mgr inż. Magda Wojciechowska	WKP/0249/POOD/07	
	Imię, Nazwisko:	Nr upr.	Podpis:

MIM projekt MAGDA WOJCIECHOWSKA
MIM – PROJEKT Magda Wojciechowska
ul. Katowicka 9B/42, 61-131 Poznań
adres do korespondencji
ul. Kościelna 26, 63-300 Kowalew
NIP: 617 152 79 12, REGON 301-989-104
projekt.mim@gmail.com

Nr projektu:	Data:	Format rysunku:	Skala:	Nr rysunku:
32/2013	08/09/2013	A3	1:25	PB-04B

Rozpowszechnianie i powielanie niniejszej dokumentacji bez zgody posiadacza Praw Autorskich jest zabronione !
Dz.U.24/1994, poz.83, ART 115-118.