


Wydrukowano z: 83.12.46.17

Debrzno

działka 378/1

04/11/2014

Przybliżona skala: 1 : 500

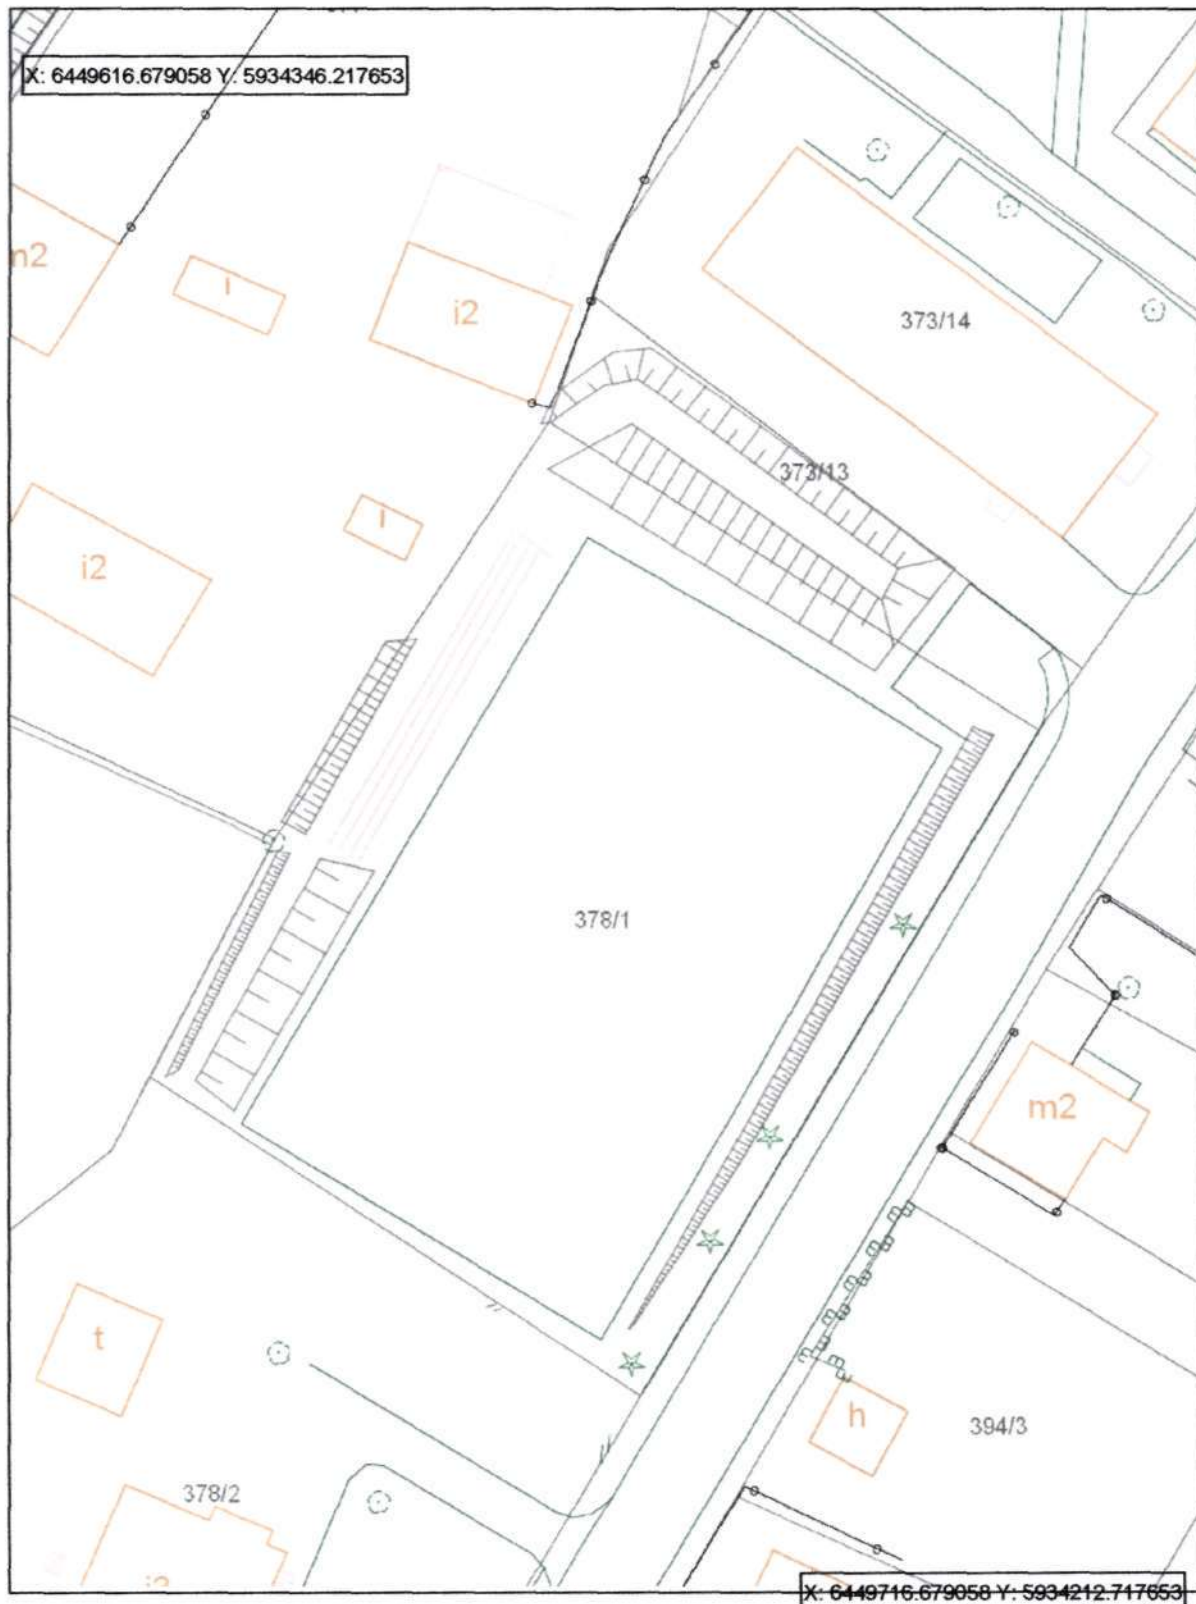

Wydruk informacyjny - nie stanowi dokumentu prawnego.