

**Zarządzenie Nr 174.1723.2025
Burmistrza Debrzna
Z dnia 22 września 2025 roku**

W sprawie zmiany Zarządzenia Nr 171.1003.2018 z dnia 9 listopada 2018 roku w sprawie przekazania w użyczenie nieruchomości lokalowych użytkowych na rzecz Spółdzielni Socjalnej „DEBRZYŃKA” Debrzno, ul. Traugutta 2, 77-310 Debrzno.

Na podstawie art. 18 ust.2 pkt. 9 lit. „a” ustawy z dnia 8 marca 1990 roku o samorządzie gminnym (t.j. Dz. U. z 2025 r. poz. 1153) art. 13 ust. 1 ustawy z dnia 21 sierpnia 1997 roku o gospodarce nieruchomościami (t.j. Dz. U. z 2024 r. poz. 1145 z późn. zm.).

Zarządzam, co następuje:

§ 1.

Zmieniam postanowienia zawarte w § 1 ust. 2 i ust. 4 Zarządzenia Nr 171.1003.2018 z dnia 9 listopada 2018 roku w sprawie przekazania w użyczenie nieruchomości lokalowych użytkowych na rzecz Spółdzielni Socjalnej „DEBRZYŃKA” Debrzno, ul. Traugutta 2, 77-310 Debrzno w taki sposób, że w/w postanowienia ust. 2 i 4 otrzymują następujące brzmienie:

„ 2. Pomieszczenie mieszczące się na pierwszym piętrze o nr ewidencyjnym 109 o powierzchni użytkowej 9,99 m².

4. Faktyczne przekazanie pomieszczenia wymienionego w § 1 ust. 2 nastąpi dnia 24 września 2025 roku.”

§ 2.

1. Użyczenie następuje nieodpłatnie w celu wykonania zadań statutowych Spółdzielni Socjalnej „Debrzynka”.
2. Przedmiot użyczenia określa załącznik graficzny do niniejszego Zarządzenia.

§ 3.

Wydanie przedmiotu użyczenia po zawarciu umowy nastąpi w drodze protokolarnego przekazania.

§ 4.

Zarządzenie wchodzi w życie z dniem jego wydania.


Sporządził:
Natalia Bernacka
Referent ds. gospodarki nieruchomościami
Zweryfikował: Sebastian Cwiora radca prawny

BURMISTRZ

Marta Urbańska

RZUT I PIĘTRA

skala 1:100

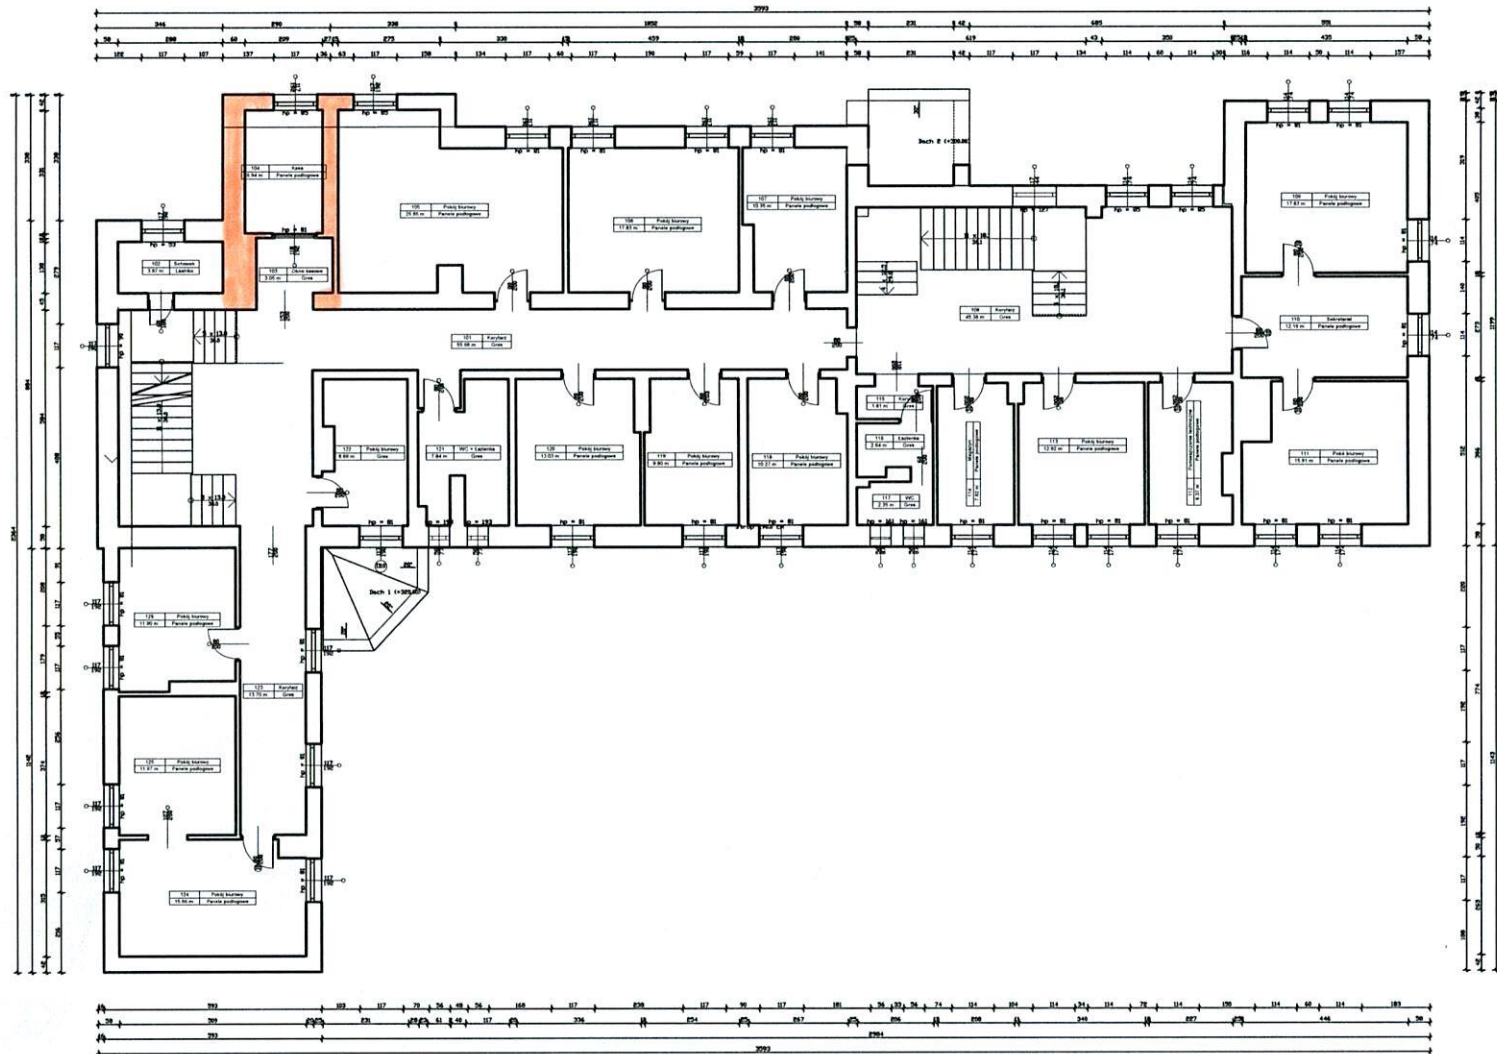

Wykaz pomieszczeń: Budynek - I PIĘTRO

Nr	Nazwa pomieszczenia	Pow. użytkowa
101	Korytarz	55,68 m ²
102	Schodek	3,97 m ²
103	Okno kasowe	3,05 m ²
104	Kasa	6,94 m ²
105	Pokój biurowy	28,85 m ²
106	Pokój biurowy	17,63 m ²
107	Pokój biurowy	10,35 m ²
108	Korytarz	45,38 m ²
109	Pokój biurowy	17,63 m ²
110	Sekretariat	12,19 m ²
111	Pokój biurowy	15,91 m ²
112	Pomieszczenie techniczne	8,37 m ²
113	Pokój biurowy	12,92 m ²
114	Magazyn	7,62 m ²
115	Korytarz	1,81 m ²
116	Łazienka	2,64 m ²
117	WC	2,35 m ²
118	Pokój biurowy	10,29 m ²
119	Pokój biurowy	9,80 m ²
120	Pokój biurowy	13,03 m ²
121	WC + Łazienka	7,84 m ²
122	Pokój biurowy	8,69 m ²
123	Korytarz	13,70 m ²
124	Pokój biurowy	15,66 m ²
125	Pokój biurowy	11,97 m ²
126	Pokój biurowy	11,90 m ²
Razem		353,55 m ²