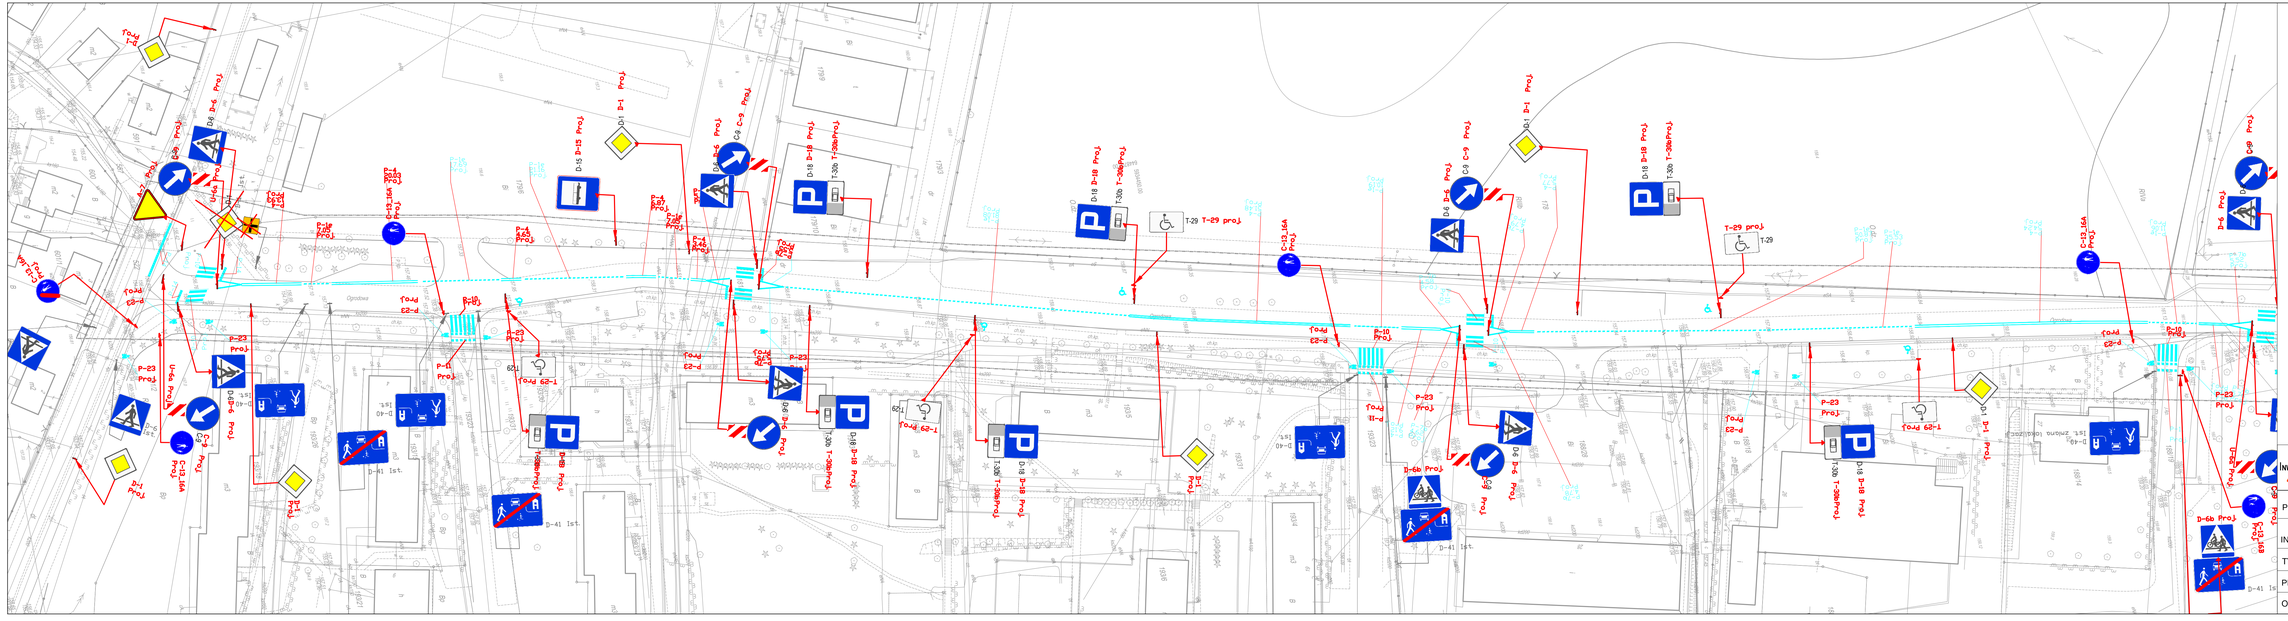

Projekt stałej organizacji ruchu
ul. Ogrodowa w Debrznie

OZNACZENIA:

znaki projektowane.

znaki istniejące.

znaki do likwidacji.

INWESTDROG	InwestDrog 77-400 Złotów, ul.Kościelna 7/4 067 263 2737 509054487	Rys. nr	2
PROJEKT	Przebudowa drogi gminnej ul. Ogrodowa w Debrznie z kanalizacją deszczową i oświetleniem ulicznym.		
INWESTOR	Miasto i Gmina Debrzno ul. Traugutta 2 77-310 Debrzno		
TYTUŁ RYSUNKU	Stała Organizacja Ruchu	skala	1:500
PROJEKTANT	mgr inż. Czesław Chorąży Nr upraw. NN-8345/430/81	data	15.10.2015
OPRACOWAŁ	mgr inż. Ireneusz Stawiszyński	data	15.10.2015