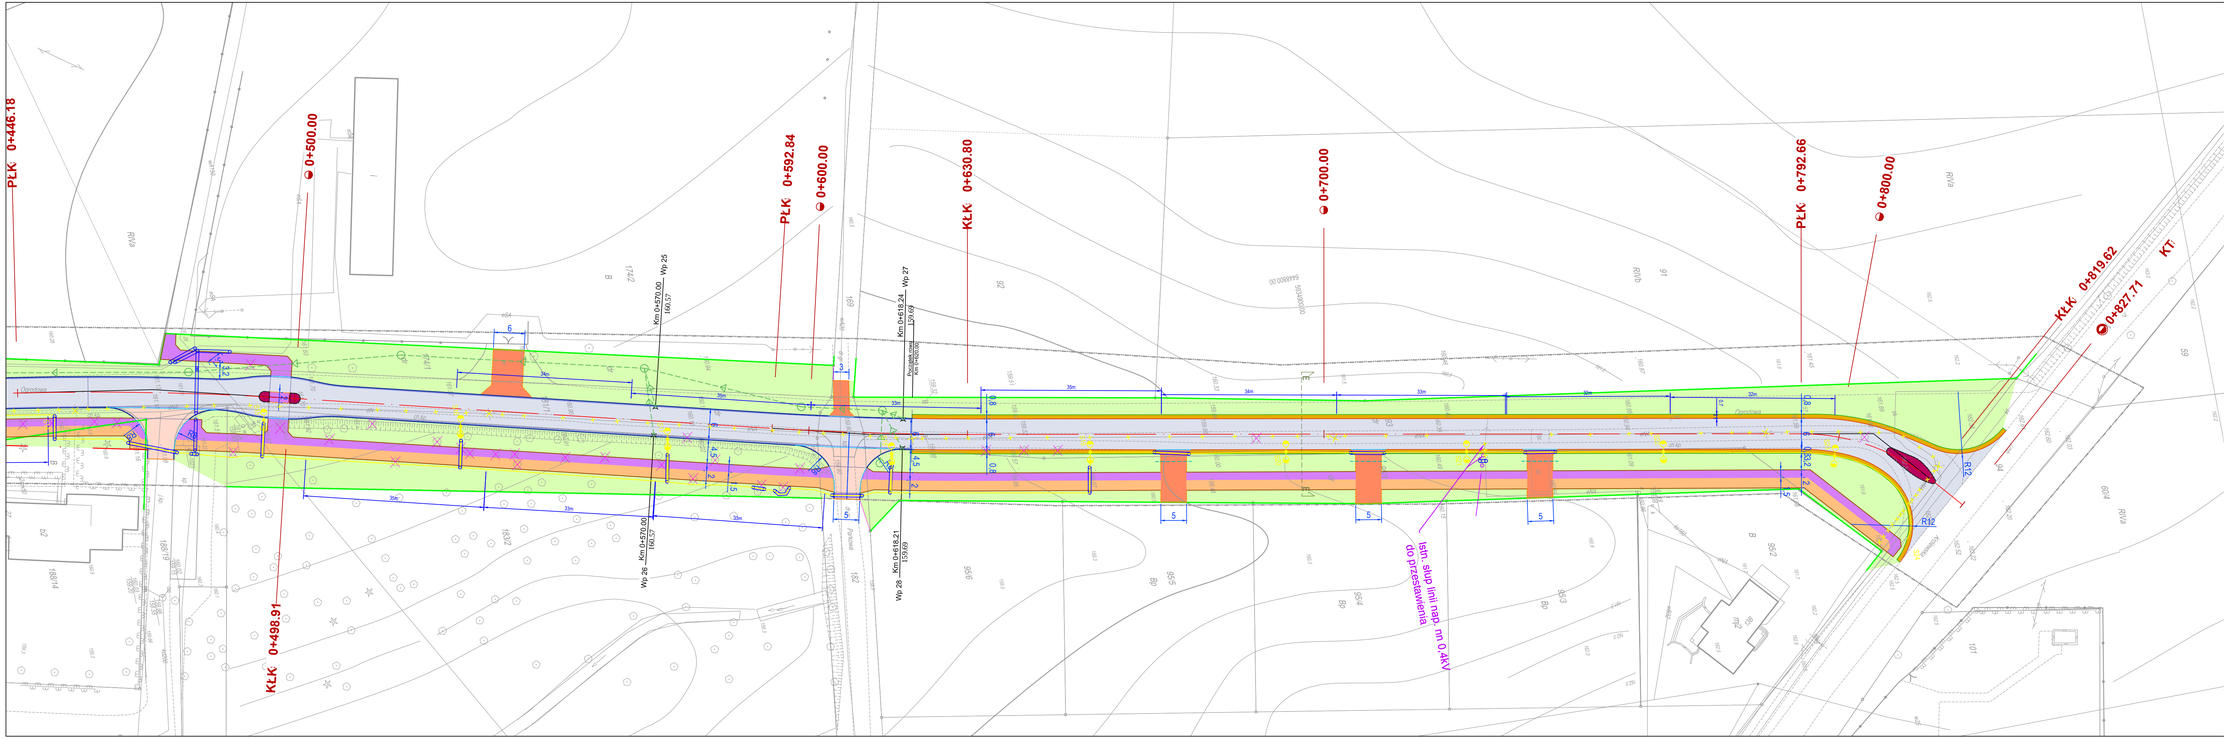

OZNACZENIA:

- projektowana nawierzchnia drogi z betonu asfaltowego
- projektowana nawierzchnia ścieżki pieszo-rowerowej z betonowej kostki brukowej
- projektowana nawierzchnia chodnika z betonowej kostki brukowej
- projektowana nawierzchnia włączeń z betonu asfaltowego
- projektowana nawierzchnia zjazdów z betonowej kostki brukowej
- projektowana nawierzchnia zatoki autobusowej z betonowej kostki brukowej
- projektowana nawierzchnia miejsc postojowych z betonowej kostki brukowej
- projektowana nawierzchnia wyspy i skrzyżowań z betonowej kostki brukowej
- tereny zielone
- projektowany krawężnik uliczny
- projektowany krawężnik wjazdowy
- projektowane obrzeże betonowe
- projektowany krawężnik drogowy
- projektowany ściek przykrawężnikowy
- projektowana krawędź drogi
- projektowana krawędź pobocza
- granice pasa drogowego
- proj. kabel oświetleniowy typu YAKXS 4x25mm2 wg odrębnego opracowania
- proj. słup oświetleniowy z wysięgnikiem dwuramiennym wg odrębnego opracowania
- proj. słup oświetleniowy z wysięgnikiem jednoramiennym wg odrębnego opracowania
- proj. wpusty deszczowe kanalizacji deszczowej wg odrębnego opracowania
- proj. sieć kanalizacji deszczowej wg odrębnego opracowania

Kolizje istniejących kabli energetycznych z proj. drogą i chodnikami układać w rurach osłonowych dwudzielnych fi 110
Kolizje projektowanego kabla oświetleniowego układać w rurach osłonowych DVK 75
Pod wjazdami i parkingami projektowany kabel układać w rurach osłonowych SRS 110

INWESTDROG	InwestDrog 77-400 Złotów, ul.Kościelna 7/4 067 263 2737 509054487	Rys. nr 3
PROJEKT	Przebudowa drogi gminnej nr 233003G ul. Ogrodowa w Debrznie wraz ze skrzyżowaniami na dz. o nr ewid. 522;181/1;181/2;174/1;182;93;95/1;94	
INWESTOR	Gmina Debrzno ul. Traugutta 2 77-310 Debrzno	
TYTUŁ RYSUNKU	Plan sytuacyjny	skala 1:500
PROJEKTANT	mgr inż. Czesław Chorąży Nr uprav. NN-8345/430/81	podpis / data:
OPRACOWAŁ	mgr inż. Ireneusz Stawiszyński	podpis / data: