


RZUT KONSTRUKCJI DACHOWEJ

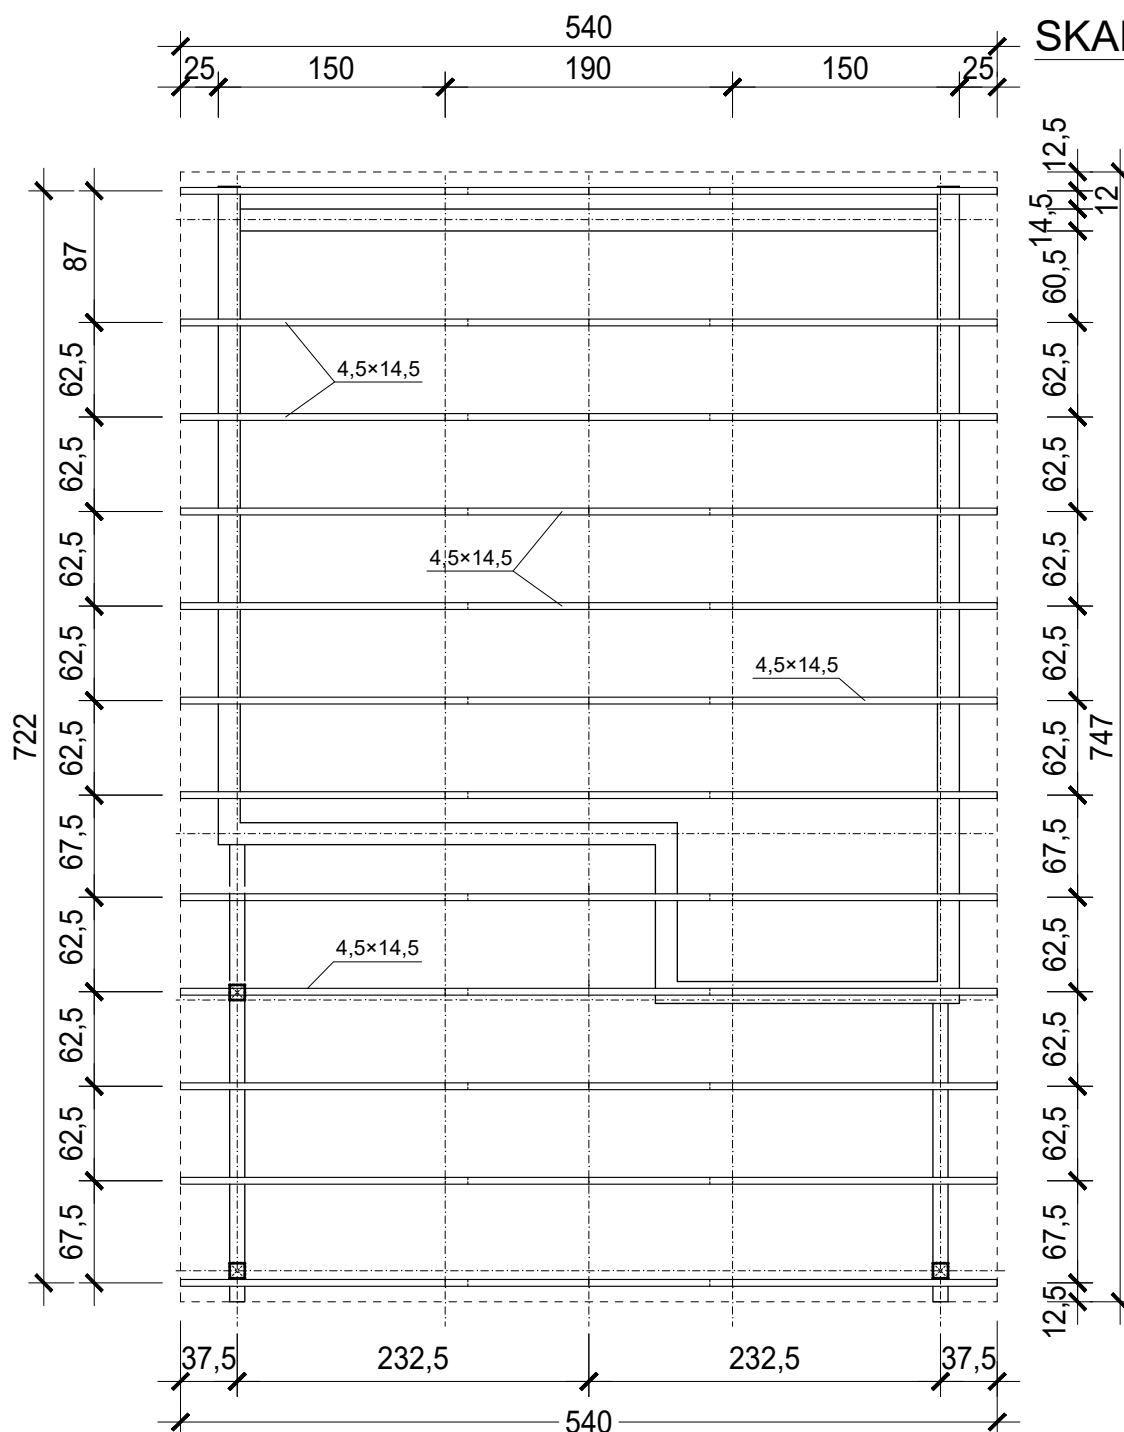

BIURO PROJEKTOWE I NADZÓR BUDOWLANY Rychnowy 1b, 77-300 Człuchów tel. kom.: 663 922 034; fax: 597268037 e-mail: biuro@marcinbartos.pl; marcinbartos4@wp.pl; www.marcinbartos.pl		Data:
KONSTRUKCJA		10.02.2020
Temat: RZUT KONSTRUKCJI DACHOWEJ		Rys. nr: K05
Nazwa inwestycji: Budowa budynków rekreacji indywidualnej działka nr 516		Skala: 1:50
Adres: dz. o nr ewid. 516, m. Debrzno, jednostka ewid. Człuchów, obręb Debrzno gm. Debrzno, powiat człuchowski, województwo pomorskie		
Projektant	Architektura	inż. arch. Piotr Schulz do projektowania w specj. architektonicznej Upr.: GP-KZ 7342/148/93; GP-KZ 7342/149/93
Projektant	Konstrukcja	mgr inż. Marcin Bartos do projektowania bez ogr. w specj. konstrukcyjnej Upr.: POM/0112/P00K/13