


RZUT STRYCHU

INSTALACJA KANALIZACYJNA

SKALA 1:50

pion wyprowadzić ponad dach i zakończyć wywiewką

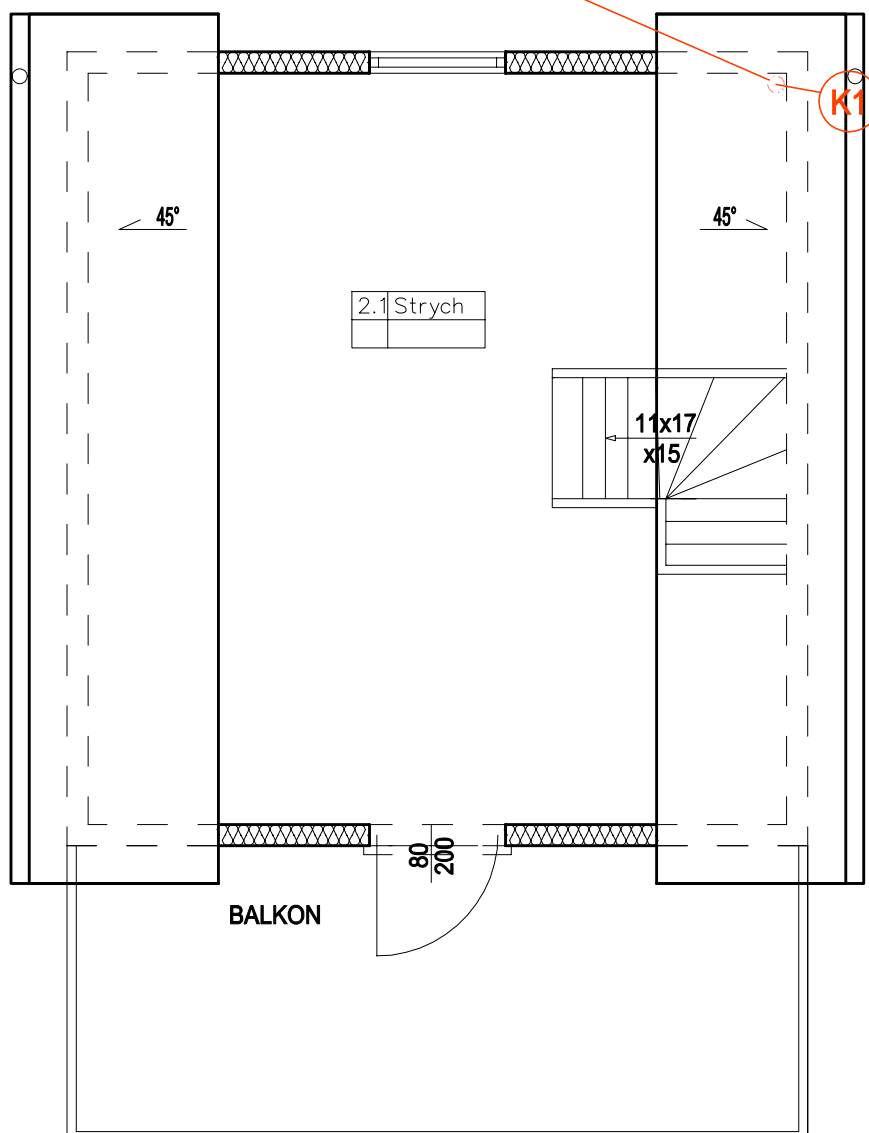

BIURO PROJEKTOWE I NADZÓR BUDOWLANY

Rychnowy 1b, 77-300 Człuchów

tel. kom.: 663 922 034; fax: 597268037

e-mail: biuro@marcinbartos.pl; marcinbartos4@wp.pl; www.marcinbartos.pl

Data:

10.02.2020r.

SANITARNE

Skala:

1:50

Rys. nr:

14

Temat: RZUT STRYCHU – instalacja kanalizacyjna

Nazwa inwestycji: Budowa budynków rekreacji indywidualnej
dz. nr 516

Adres: dz. o nr ewid. 516, m. Debrzno, jednostka ewid. Człuchów, obręb Debrzno
gm. Debrzno, powiat człuchowski, województwo pomorskie

Projektant sanitarna

mgr inż. Jan Schulz
upr. POM/0295/PBS/16