
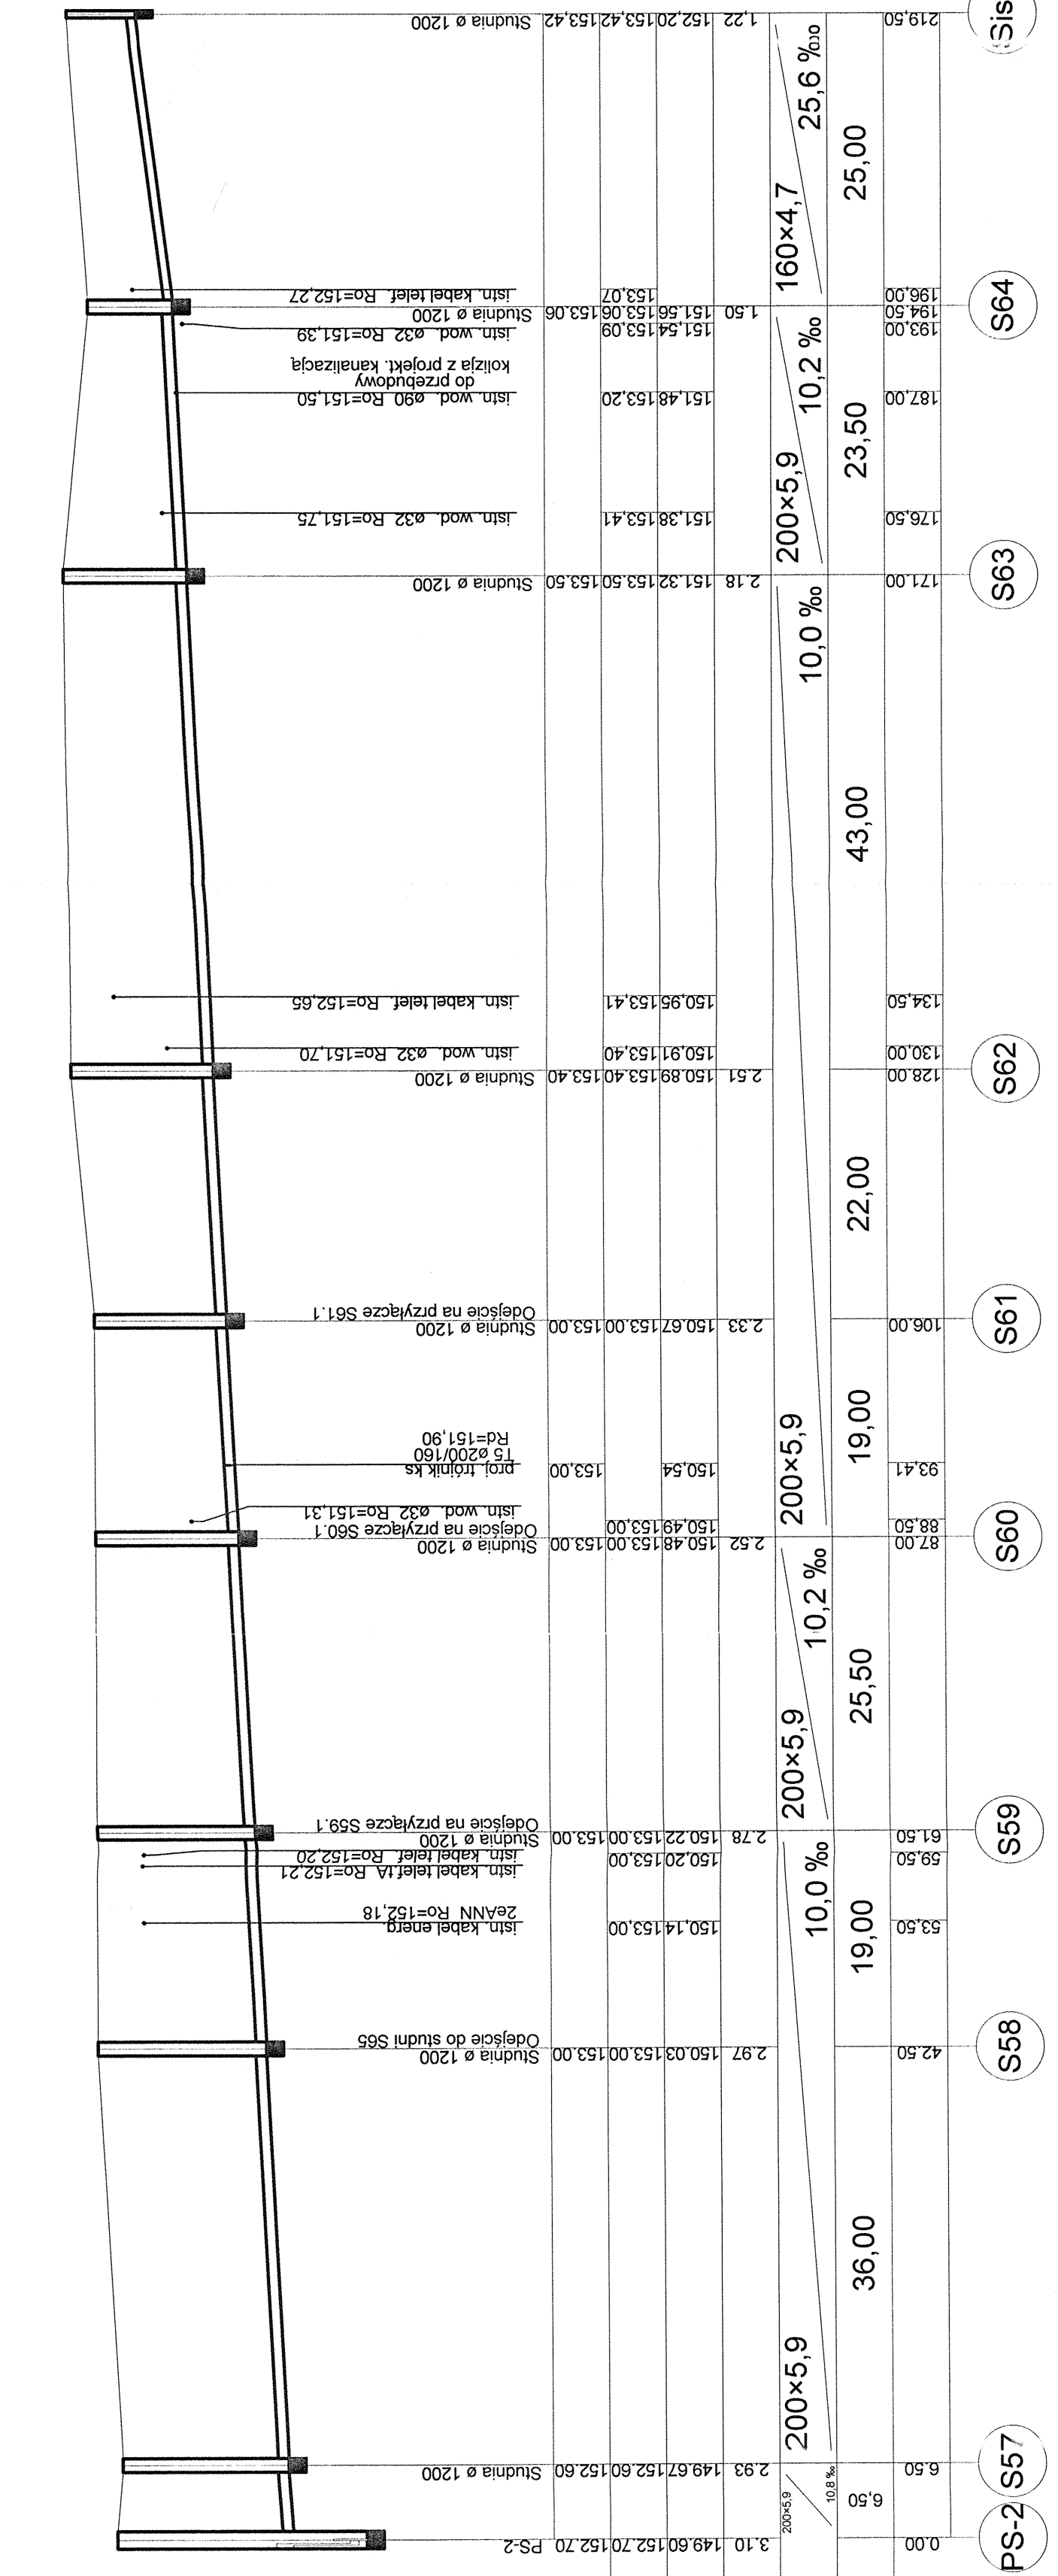


PROFIL KANALIZACJI ŚCIEKOWEJ NR 4
SKALA 1:100/500

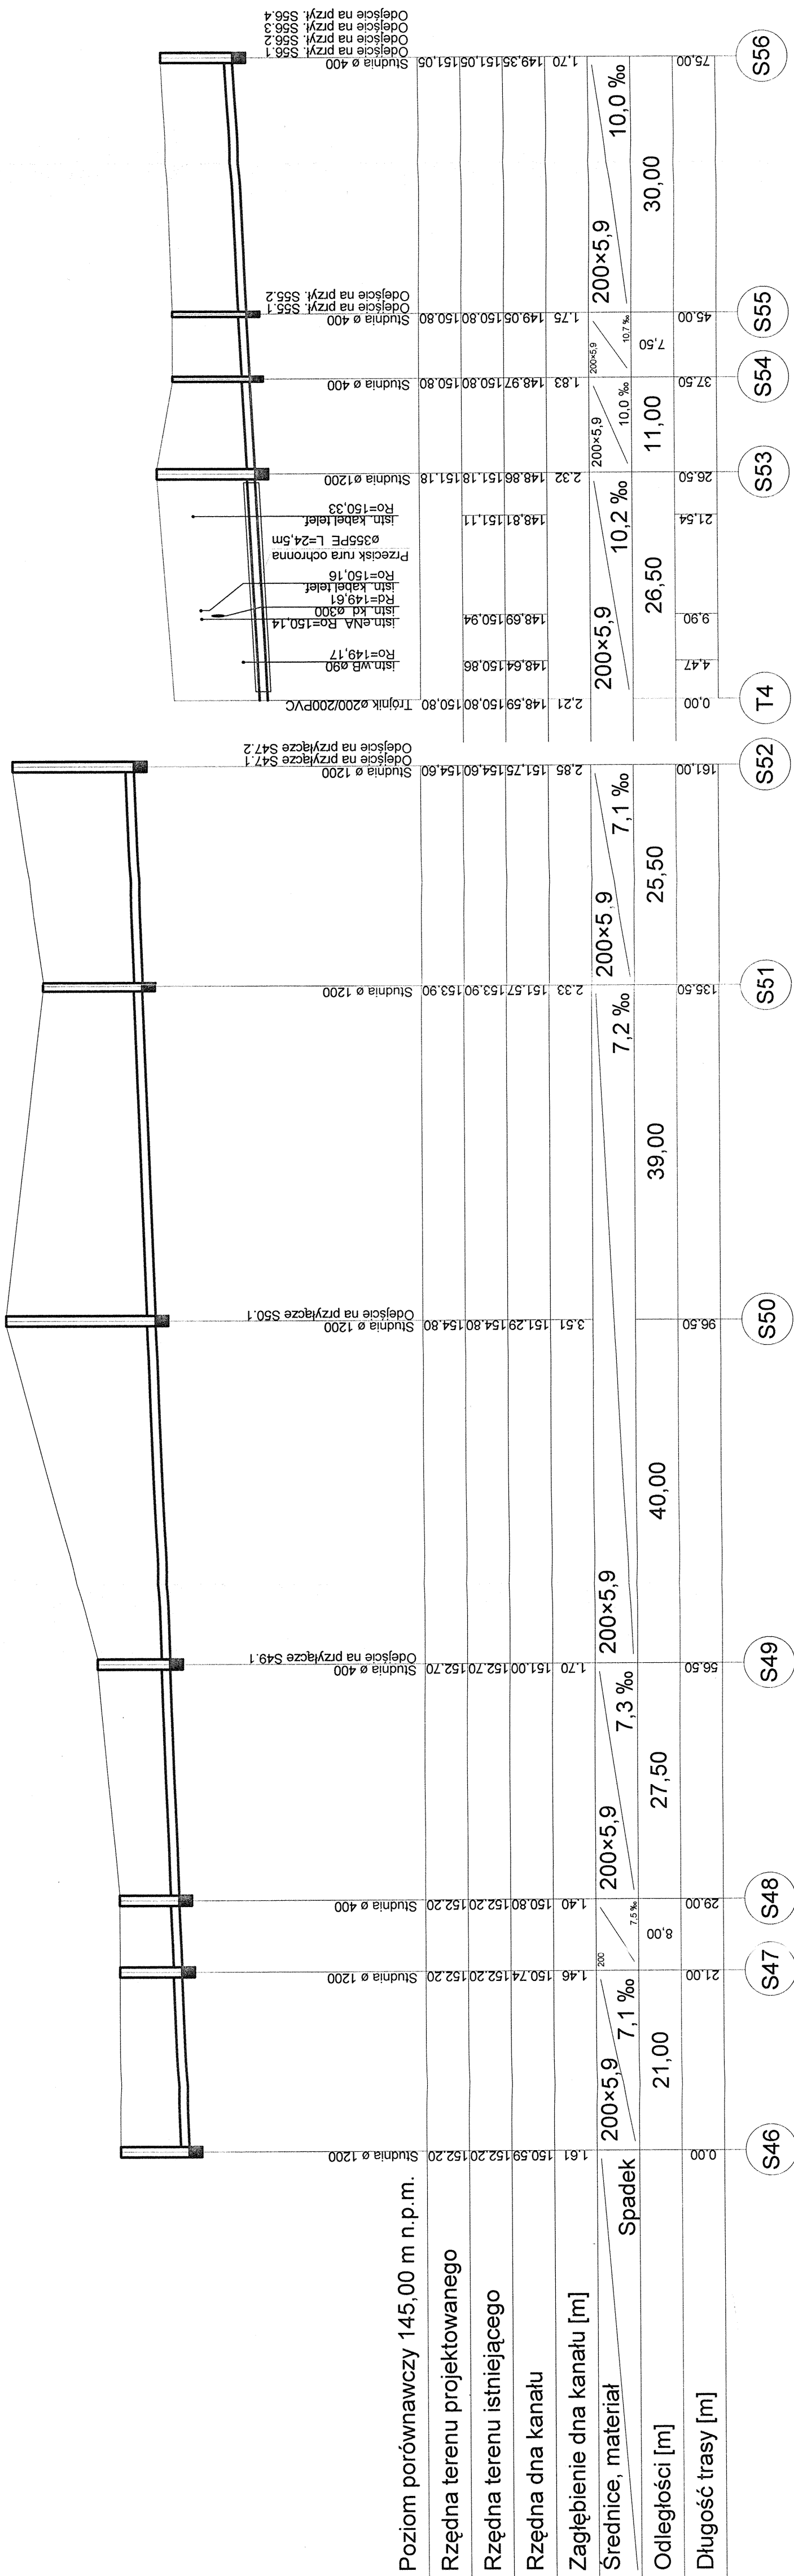

Poziom porównawczy 145,00 m n.p.m.

Rzędna terenu projektowanego

Rzędna terenu istniejącego

Rzędna dna kanału

Zagłębienie dna kanału [m]

Srednice, materiał

Spadek

Odległości [m]

Długość trasy [m]

Jednostka Projektowa: INWEST-SAN INŻYNIERIA SANITARNIA Zbigniew Łojewski Sieroczyn 36d, 77-300 Człuchów	
Temat: Budowa sieci kanalizacji ściekowej w m. Strzeżona gm. Debrzno	Investor: Miasto i Gmina Debrzno Zakład Wodociągów i Kanalizacji ul. Traugutta 2, 77-310 Debrzno
Asystent projektanta: mgr inż. Mariusz Starczewski upr. bud. POM/0045/PWOS/12 w spec. instalacyjnej bez ograniczeń	Podpis: mgr inż. Mariusz Starczewski upr. bud. POM/0045/PWOS/12 w spec. instalacyjnej bez ograniczeń
Rysunek: Profil kanalizacji nr 4 Skala 1:100/500 Rys. nr 6 ul. Traugutta 2, 77-310 Debrzno październik 2012 rok	
Podpis: mgr inż. Mariusz Starczewski upr. bud. POM/0045/PWOS/12 w spec. instalacyjnej bez ograniczeń	