
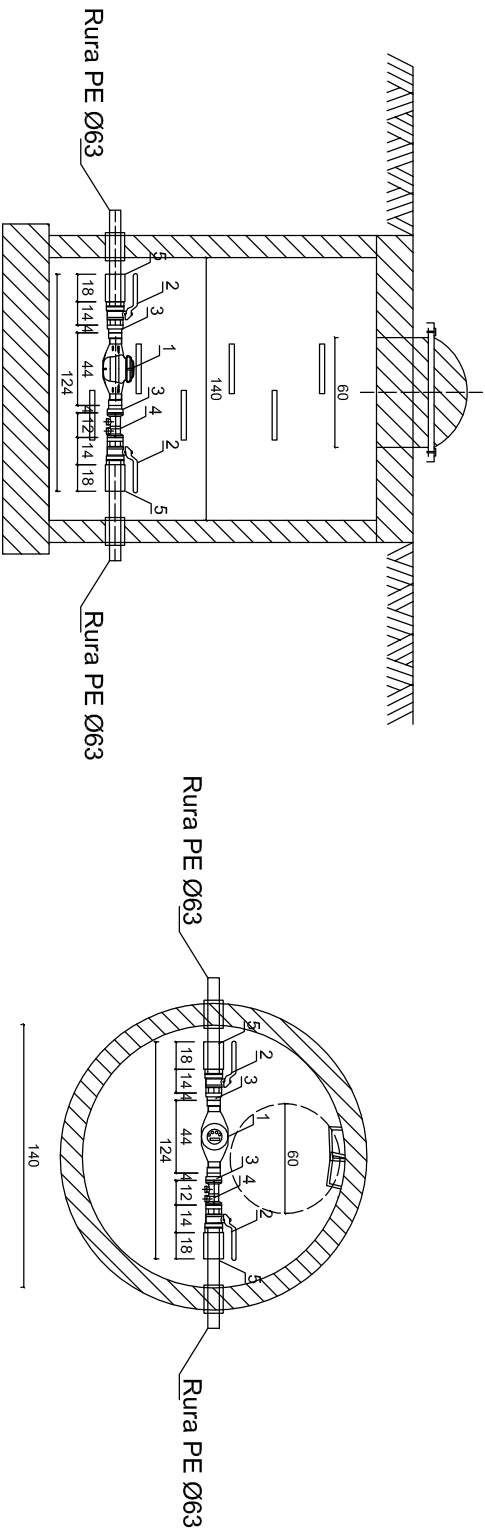


SCHEMAT STUDNI WODOMIERZOWEJ

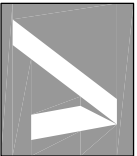

L.p.	NAZWA ELEMENTU	Ilość
1	Wodomierz WS40 DN40mm METRON	1 szt.
2	Zawór kulowy DN50mm	2 szt.
3	Zwężka 50x40	2 szt.
4	Zawór antyskażeniowy DN50	1 szt.
5	Złączka 75PEx50stal	2 szt.

<div><div><div><div>PROJEKTOWANIE ARCHITEKTONICZNE</div><div>77-300 Gąbchów</div><div>os. Wyzdów 1a</div><div>mgr inż. arch. Piotr Adamowski</div><div>tel. +48 509-331-878</div><div>e-mail: biuro@apstudio7.pl</div></div></div><div><div>nr rys.</div><div>88</div></div></div>			
obiekt	Przebudowa stacji MKS Debrzno wraz z zagospodarowaniem jego otoczenia		
adres inwestycji	77-310 Debrzno działka nr ewid. 194/1		
temat rys.	SCHEMAT STUDNI WODOMIERZOWEJ		
wykonał	branża	inż. i nazwisko, uprawnienie	data
projektant	instytucje sanitarne	ZYGMUNT CHEBA uprawnienia budowlane w specjalności instalacyjno-inżynieryjnej AN-8346/138/84	styczeń 2013
opieka projektanta	instytucje sanitarne	mgr inż. MARTA LESZCZYŃSKA	styczeń 2013