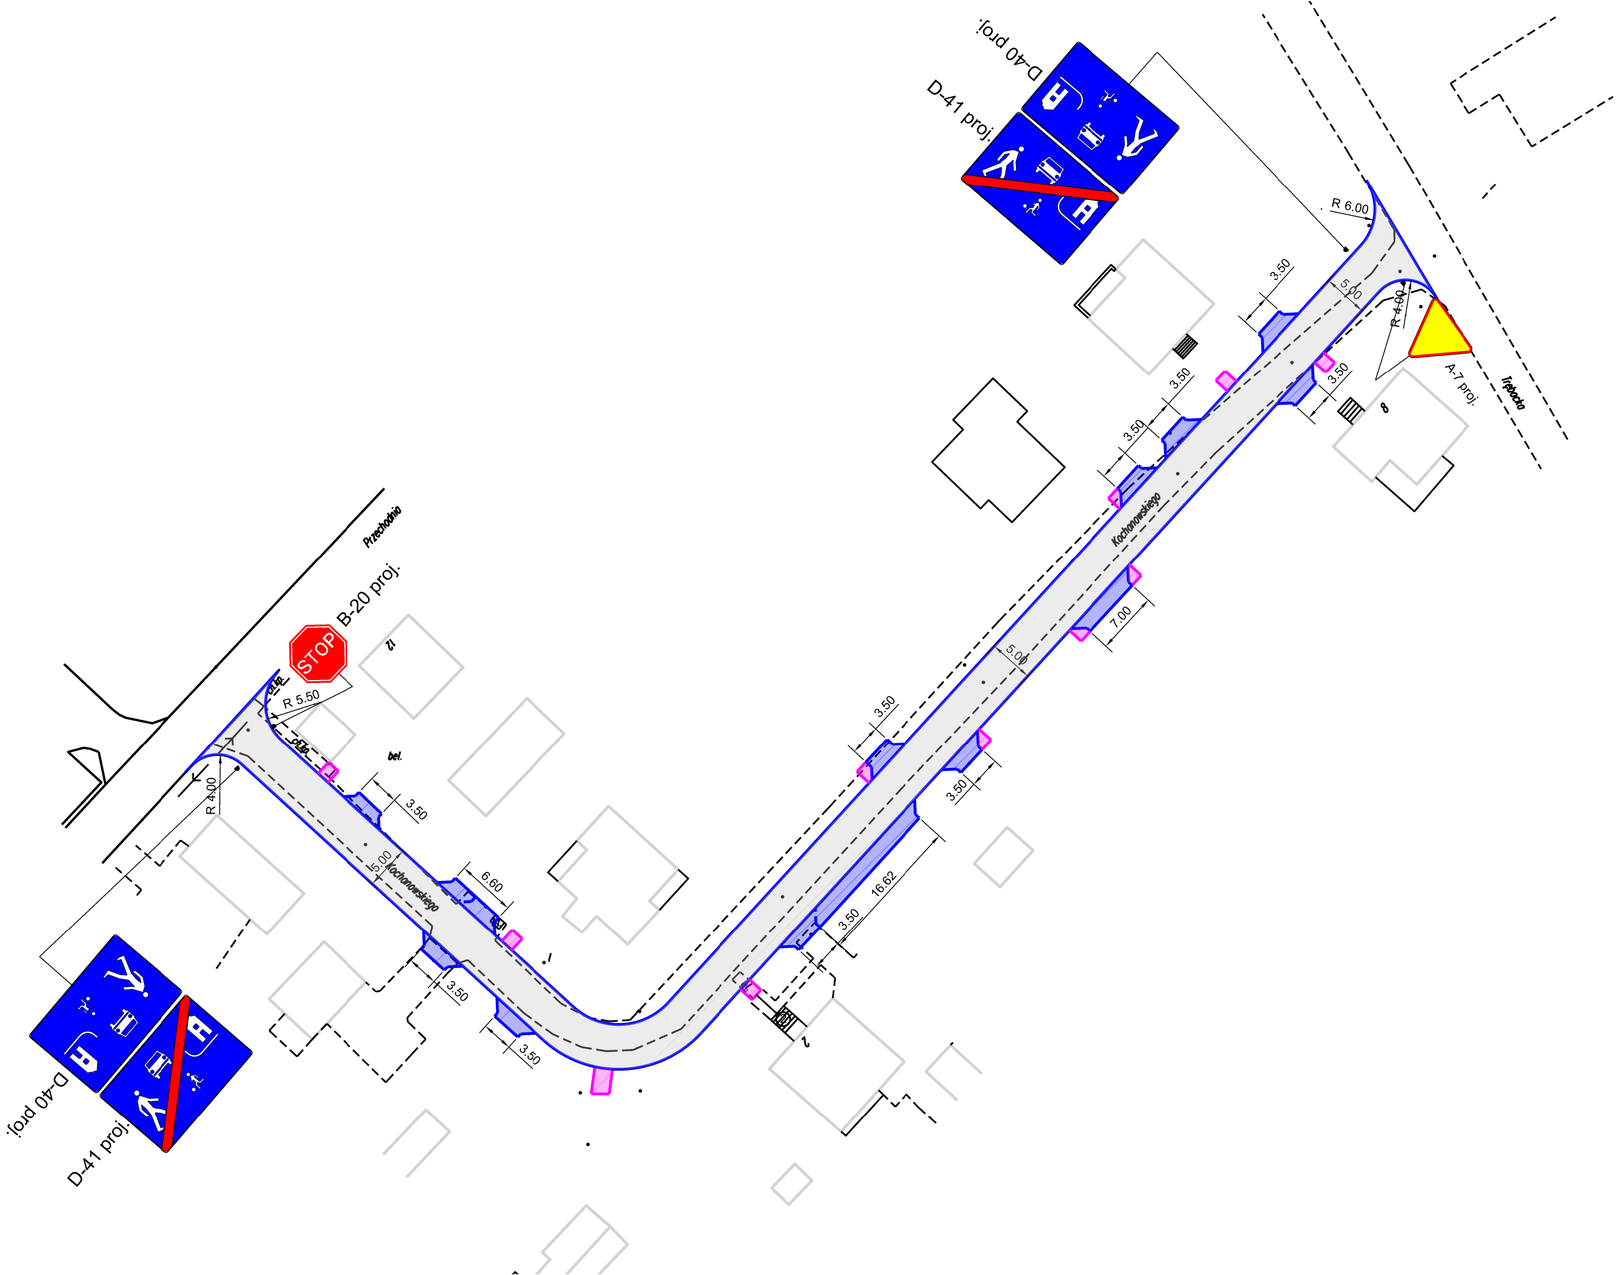

LEGENDA

- Proj nawierzchnia z kostki betonowej gr 8cm kolor szary - jezdnia
- Proj nawierzchnia z kostki betonowej gr 6cm kolor szary - chodnik
- Proj nawierzchnia z kostki betonowej gr 8cm kolor grafitowy - zjazdy indywidualne
- Proj opornik drogowy bet. 100x25x12
- Proj obrzeże bet. 100x30x8

Nazwa i adres obiektu budowlanego Przebudowa drogi gminnej - ul Kochanowskiego wraz z infrastrukturą w Debrznie			
Inwestor: Urząd Miasta i Gminy ul. Traugutta 2, 77-310 Debrzno			
Nazwa rysunku Projekt docelowej organizacji ruchu Plan sytuacyjny		Skala 1:500 Nr rys 2	
Branża	Imię i nazwisko	Uprawnienia	Podpis
Projektant br. drogowa	mgr inż. Daniel Folehr	Upr. bud. POM/0101/POOD/11	
21 luty 2014			