


# INWENTARYZACJA - PRZĘKRÓJ A-A

SKALA 1 : 100

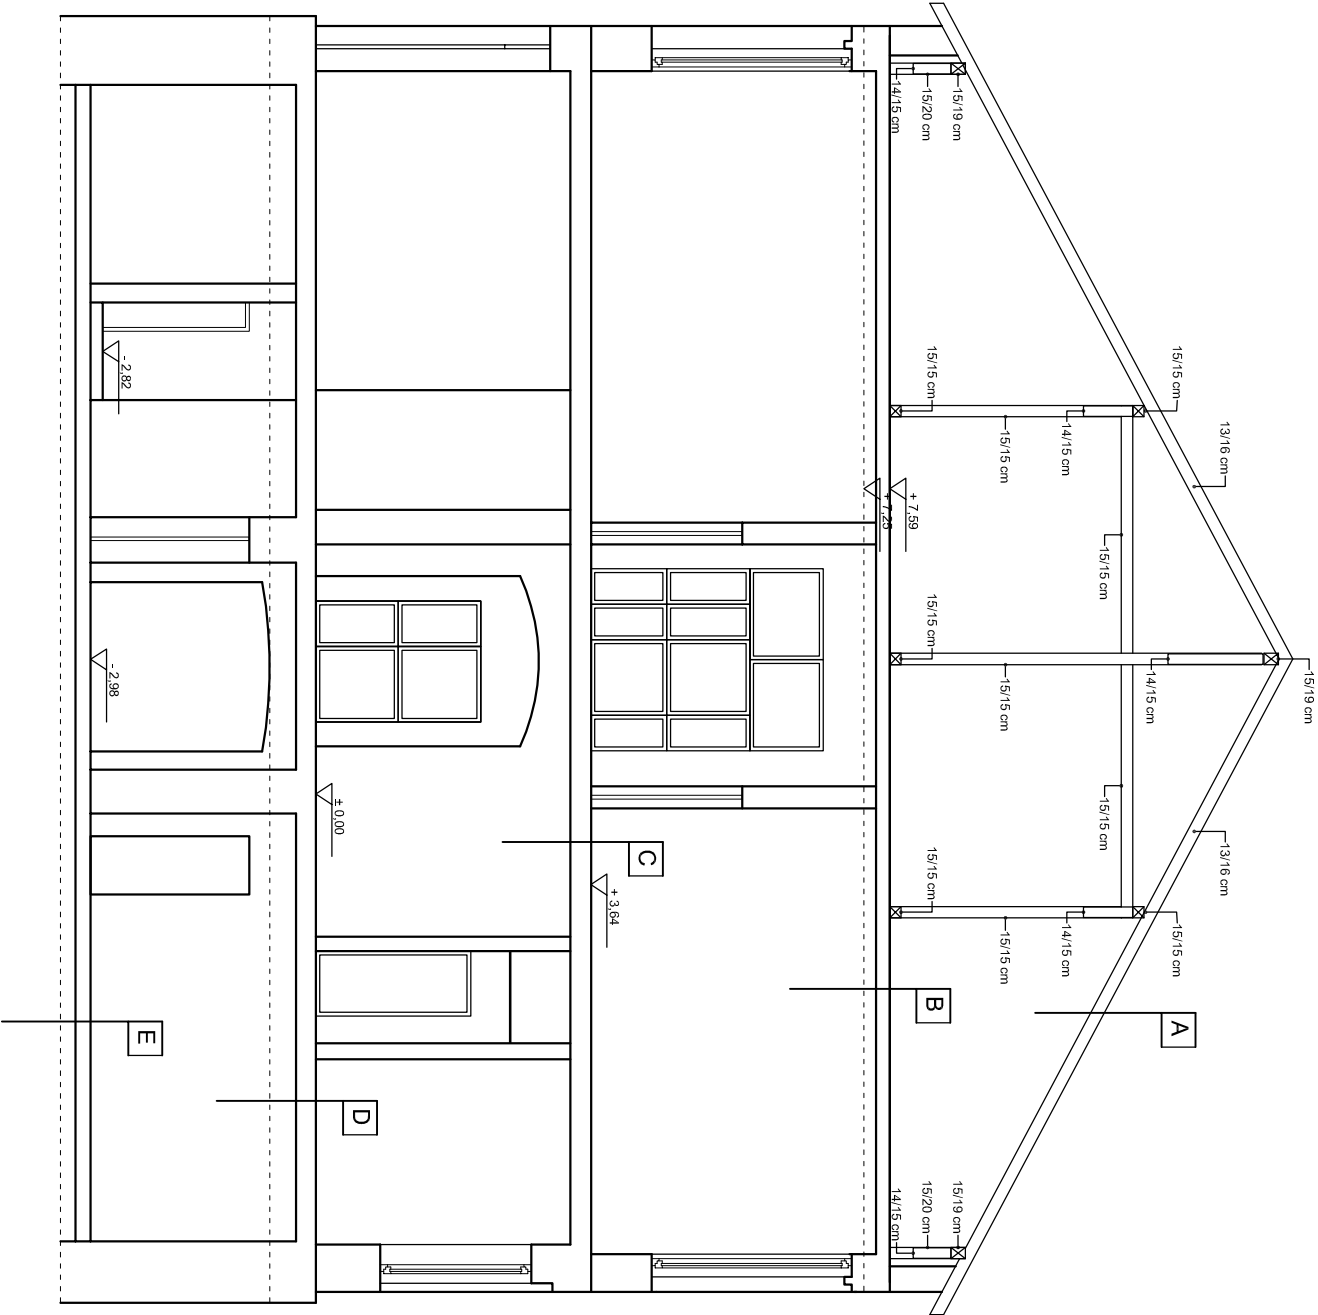

A

papa  
deskowanie  
konstrukcja dachu - krokwie

B

posadzka betonowa  
strop monolityczny  
lynk cementowo-wapenny

C

lastyko/panele/PCV/terakota  
strop betonowy  
lynk cementowo-wapenny

D

lastyko/panele/PCV/terakota  
strop kolebkowy  
lynk cementowo-wapenny

E

posadzka betonowa  
grunt rodzimy

<b>"PRO-BUD" ZAKŁAD PROJEKTOWO-BUDOWLANY</b> <small>ZAKŁAD PROJEKTOWO-BUDOWLANY</small>		<b>"PRO-BUD" ZAKŁAD PROJEKTOWO-BUDOWLANY</b>	
data opracowania: październik 2011r.		ul. młta Hubała 12; 77-300 Człuchów; tel./fax (059) 834-10-51; kom. 0606-875-561	
Inwestor: Centrum Kultury i Turystyki w Debrznie ul. Wojska Polskiego 2 77-310 Debrzno		Nazwa opracowania: Przebudowa z rozbudową budynku CKiST w Debrznie, oraz rozbórka budyńku projektami	
mgr inż. Bogdan Sierant Upr. AN/8346/299/81		Adres obiektu: 77-310 Debrzno ul. Wojska Polskiego 2	
inż. Ewa Zagórzńska Upr. nr POM/0361/OWOK/08		działka geodezyjna nr 662/2	
mgr inż. Małgorzata Skoczypiec		Skala 1:100	
Treść rys: Inwentaryzacja - Przekrój A-A		Nr rys. 10	