


RZUT FUNDAMENTÓW  
POD POCHYLENIE  
SKALA 1 : 50

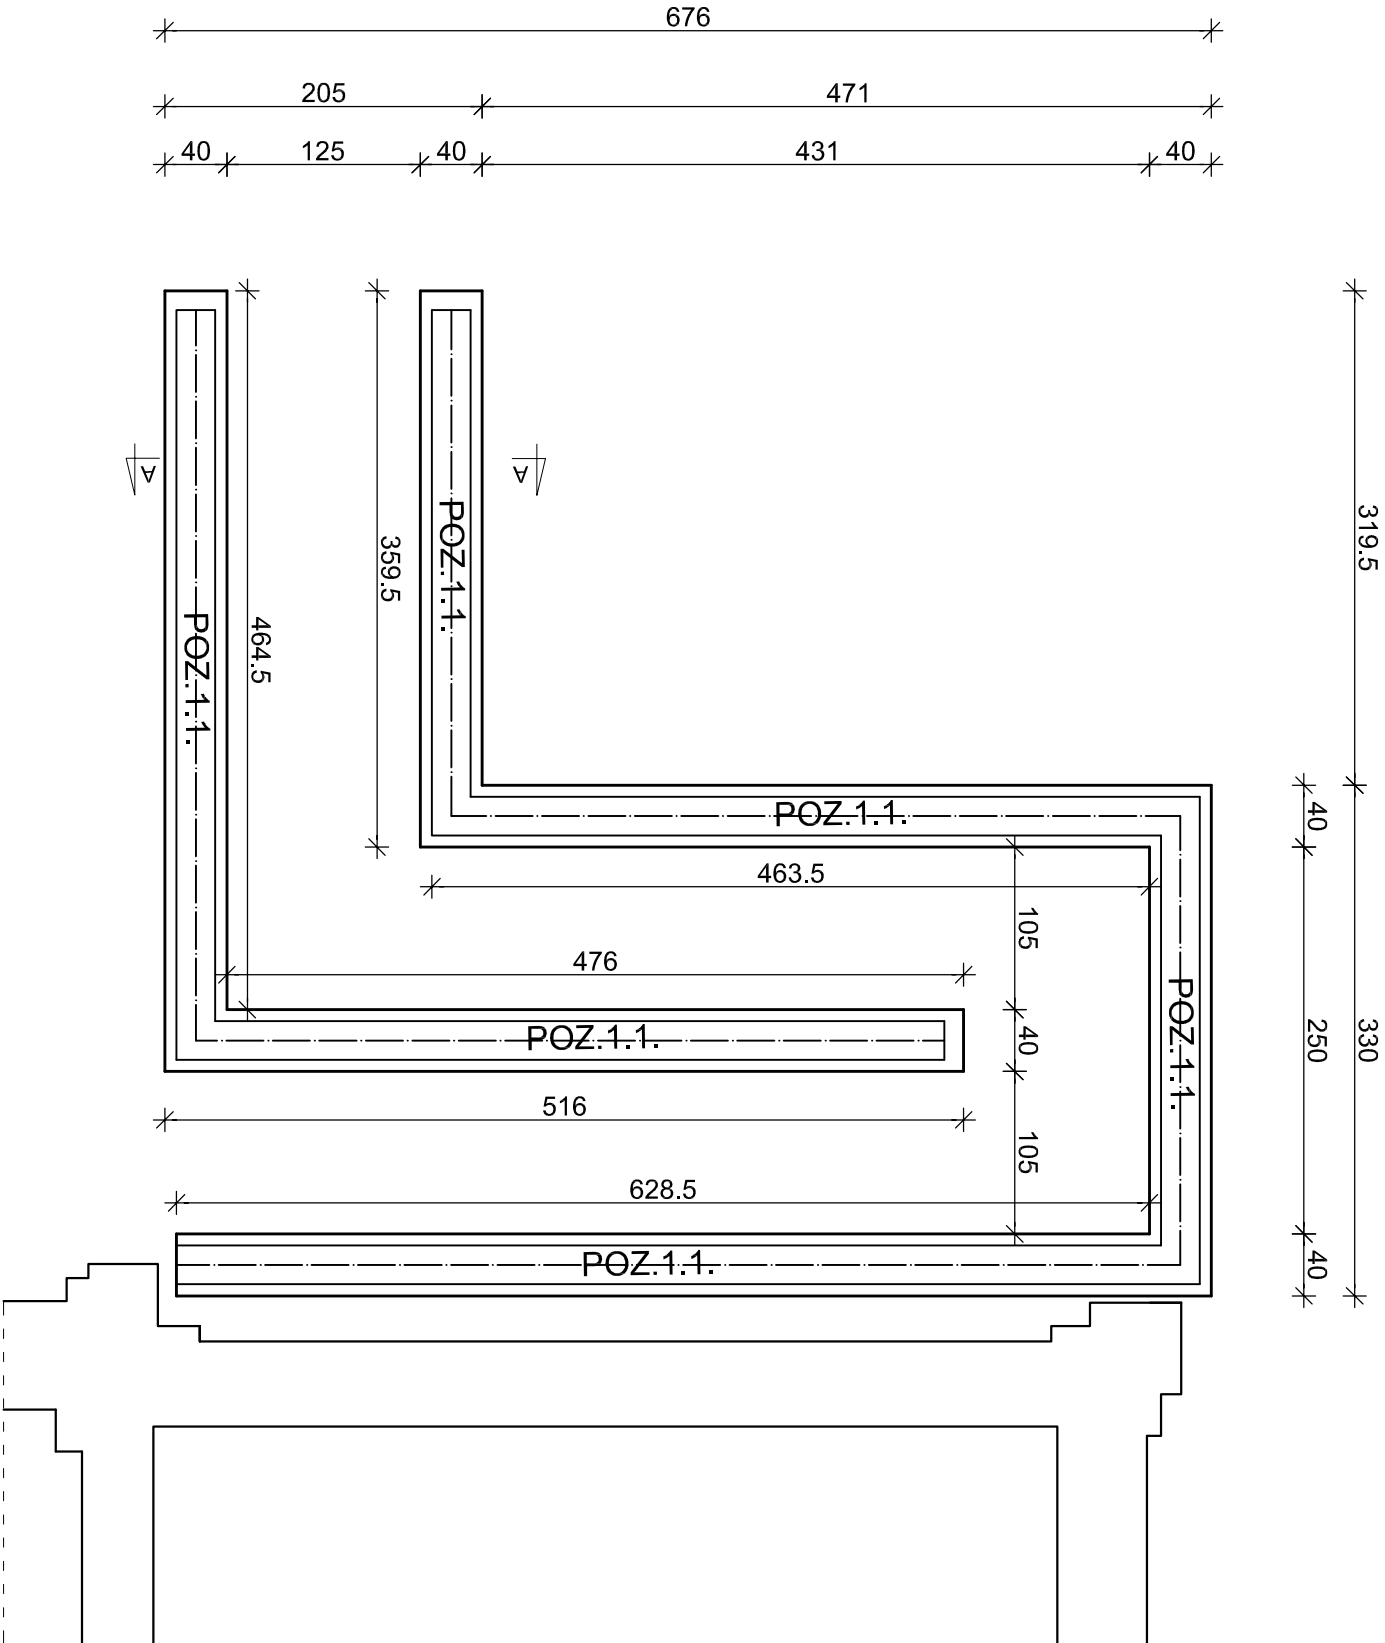

<div><div><div><div></div><div>PRO-BUD</div></div><div>ZAKŁAD PROJEKTOWO-BUDOWLANY</div></div><div><div>data opracowania: październik 2011r.</div><div>ul. młpa Hubala 12; 77-300 Człuchów; tel./fax (059) 834-10-51; kom. 0606-875-561</div></div></div>		<div>"PRO-BUD" ZAKŁAD PROJEKTOWO - BUDOWLANY</div>	
<div><div>Investor:</div><div>Centrum Kultury i Turystyki w Debrznie ul. Wojska Polskiego 2 77-310 Debrzno</div></div>		<div><div>Nazwa opracowania:</div><div>Przebudowa z rozbudową budynku CKiST w Debrznie, oraz rozbiórka budynku projektorni</div></div>	
<div><div>mgr inż. Bogdan Sierant Upr. AN/8346/299/81</div></div>		<div><div>Adres obiektu:</div><div>77-310 Debrzno ul. Wojska Polskiego 2 działka geodezyjna nr 662/2</div></div>	
<div><div>inż. Ewa Zagórzńska Upr. nr POM/0361/OWOK/08</div></div>		<div><div>Skala 1:50</div></div>	
<div><div>mgr inż. Małgorzata Skoczpiec</div></div>		<div><div>Nr rys. 40</div></div>	
<div><div>Treść rys:</div><div>Rzut fundamentów pod pochylanie</div></div>			