




PRZEKRÓJ A -A PRZEZ POCHYLNIE

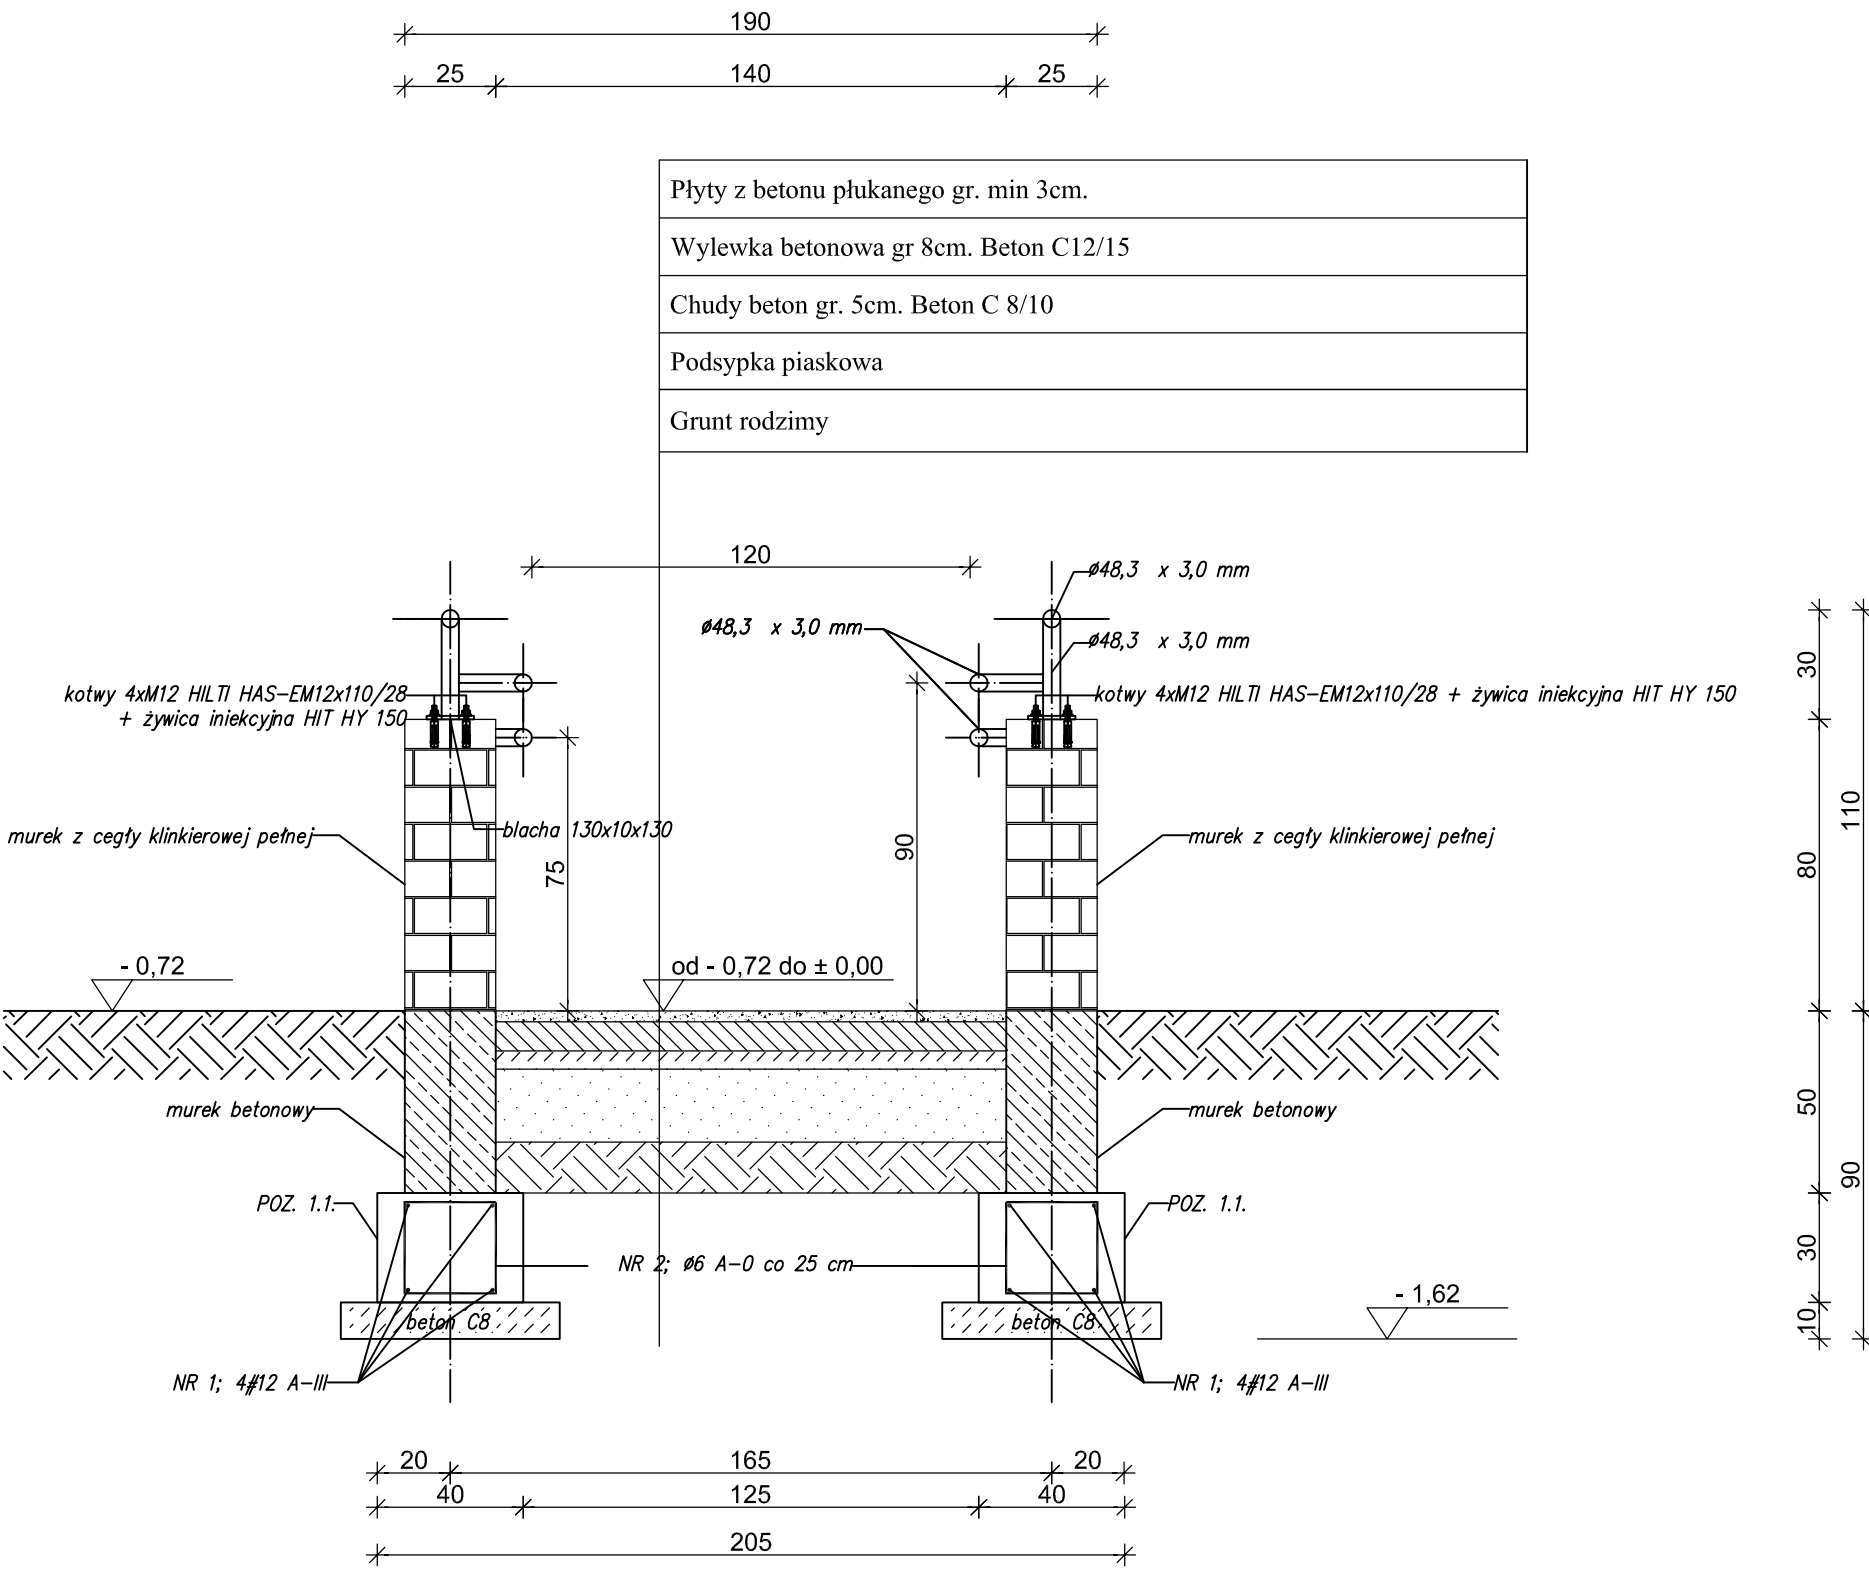

UWAGA:
Słupki balustrady, poręcze i
pochwyty wykonać ze stali
nierdzewnej

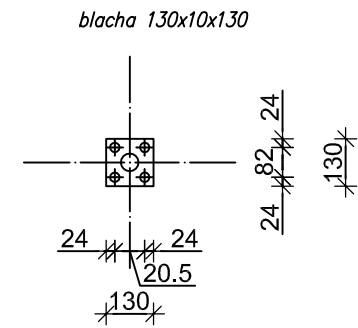

NR 2; Ø6 A-0 co 25 cm ; L=108 cm

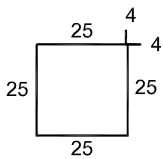

<div><div><div>PRO-BUD</div><div>ZAKŁAD PROJEKTOWO-BUDOWLANY</div></div><div><div>data opracowania: październik 2011r.</div></div></div> <div>"PRO-BUD" ZAKŁAD PROJEKTOWO - BUDOWLANY ul. mjra Hubala 12; 77-300 Człuchów; tel./fax (059) 834-10-51; kom. 0606-875-561</div>	
Inwestor: Centrum Kultury i Turystyki w Debrznie ul. Wojska Polskiego 2 77-310 Debrzno	
mgr inż. Bogdan Sierant Upr. AN/8346/299/81	
inż. Ewa Zagórzańska Upr. nr POM/0361/OWOK/08	
mgr inż. Małgorzata Skoczypiec	
Treść rys: Przekrój A-A przez pochylnie	
Nazwa opracowania: Przebudowa z rozbudową budynku CKiST w Debrznie, oraz rozbiórka budynku projektorni	
Adres obiektu: 77-310 Debrzno ul. Wojska Polskiego 2 działka geodezyjna nr 662/2	
Skala 1:20	
Nr rys. 41	