PRZEKRÓJ A -A PRZEZ SCHODY WEJŚCIOWE nr 1

UWAGA:
Słupki balustrady, poręcze i pochwyty wykonac ze stali nierdzewnej

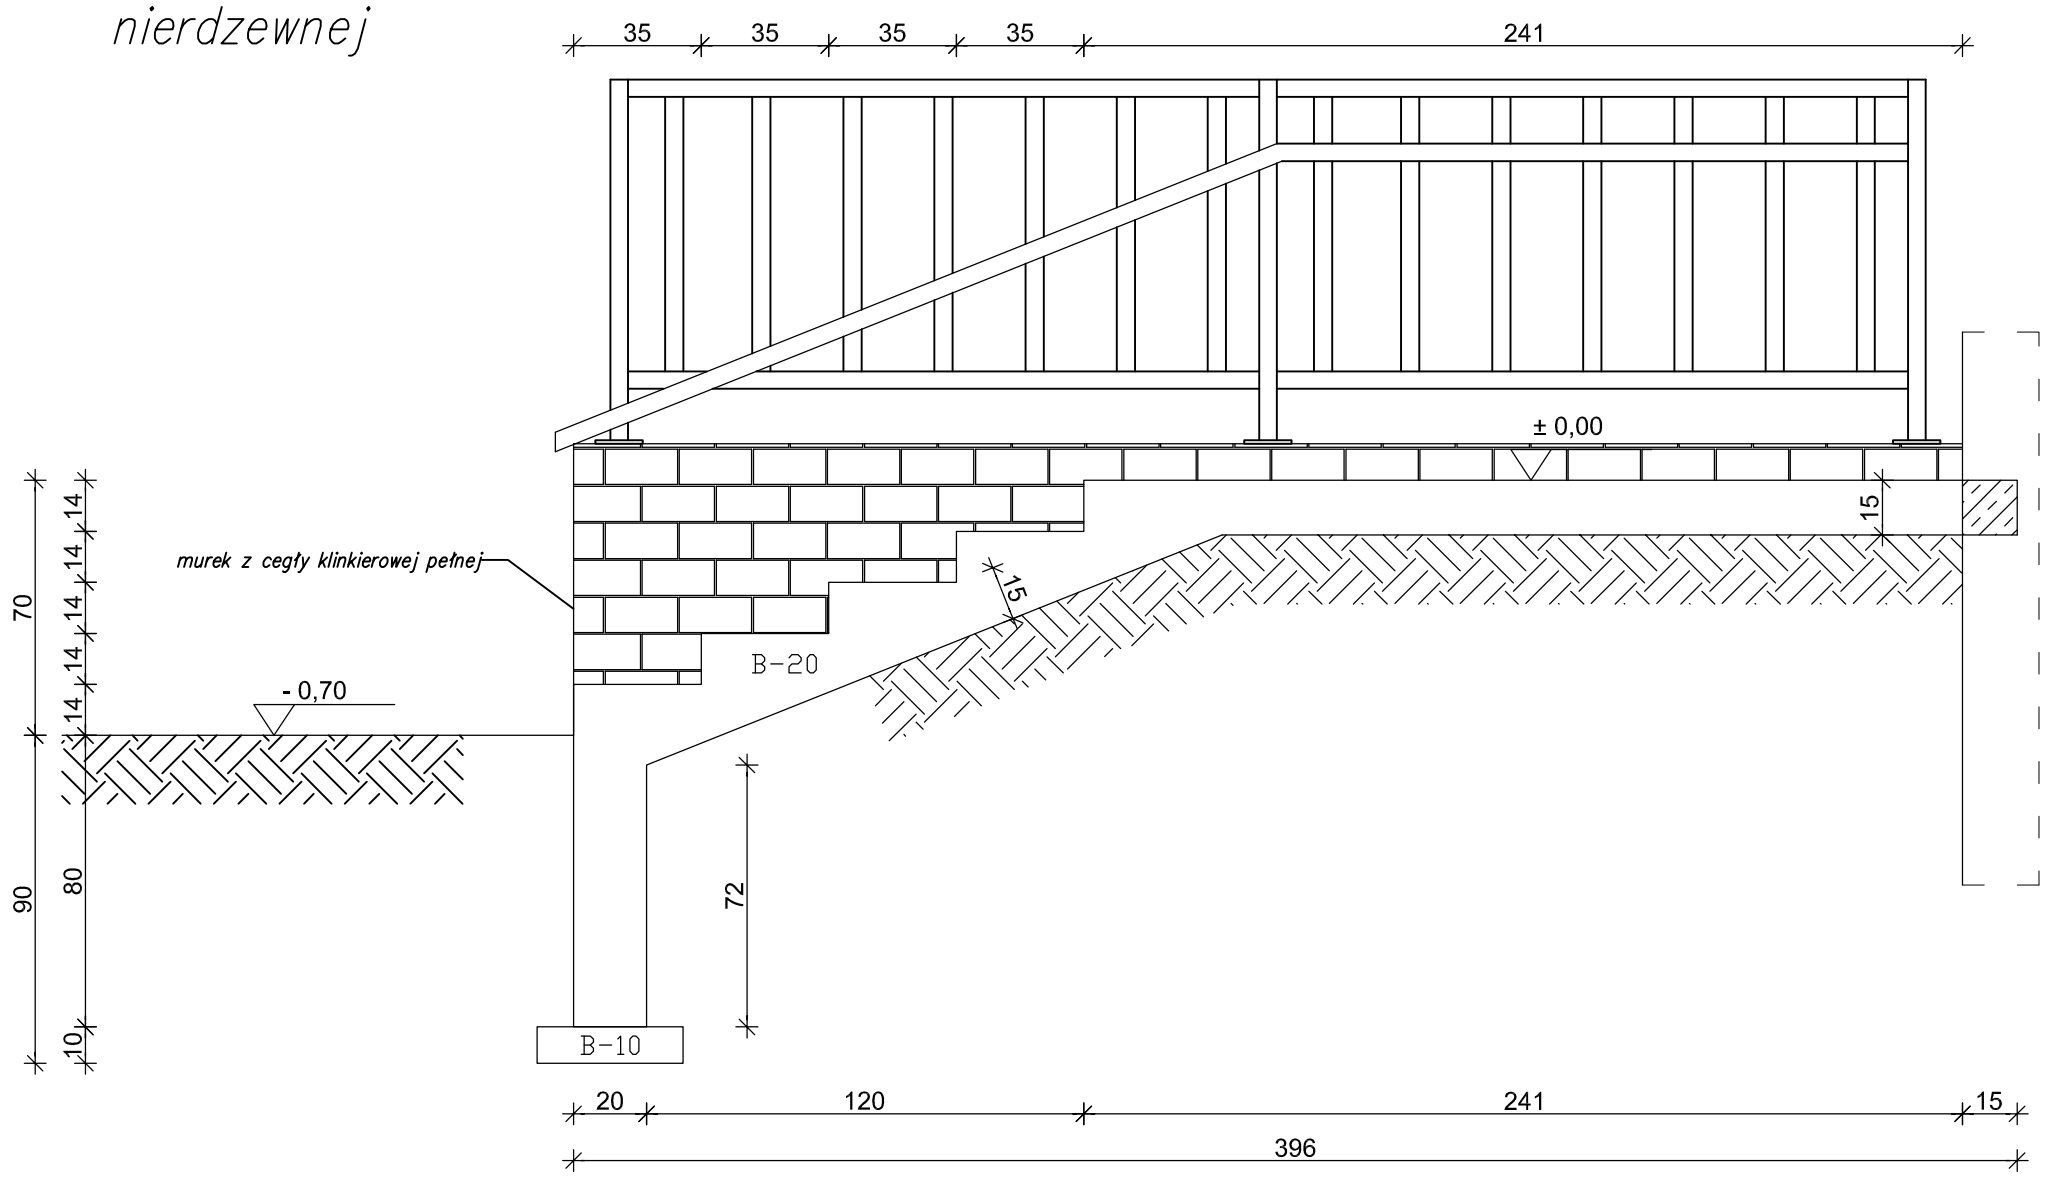

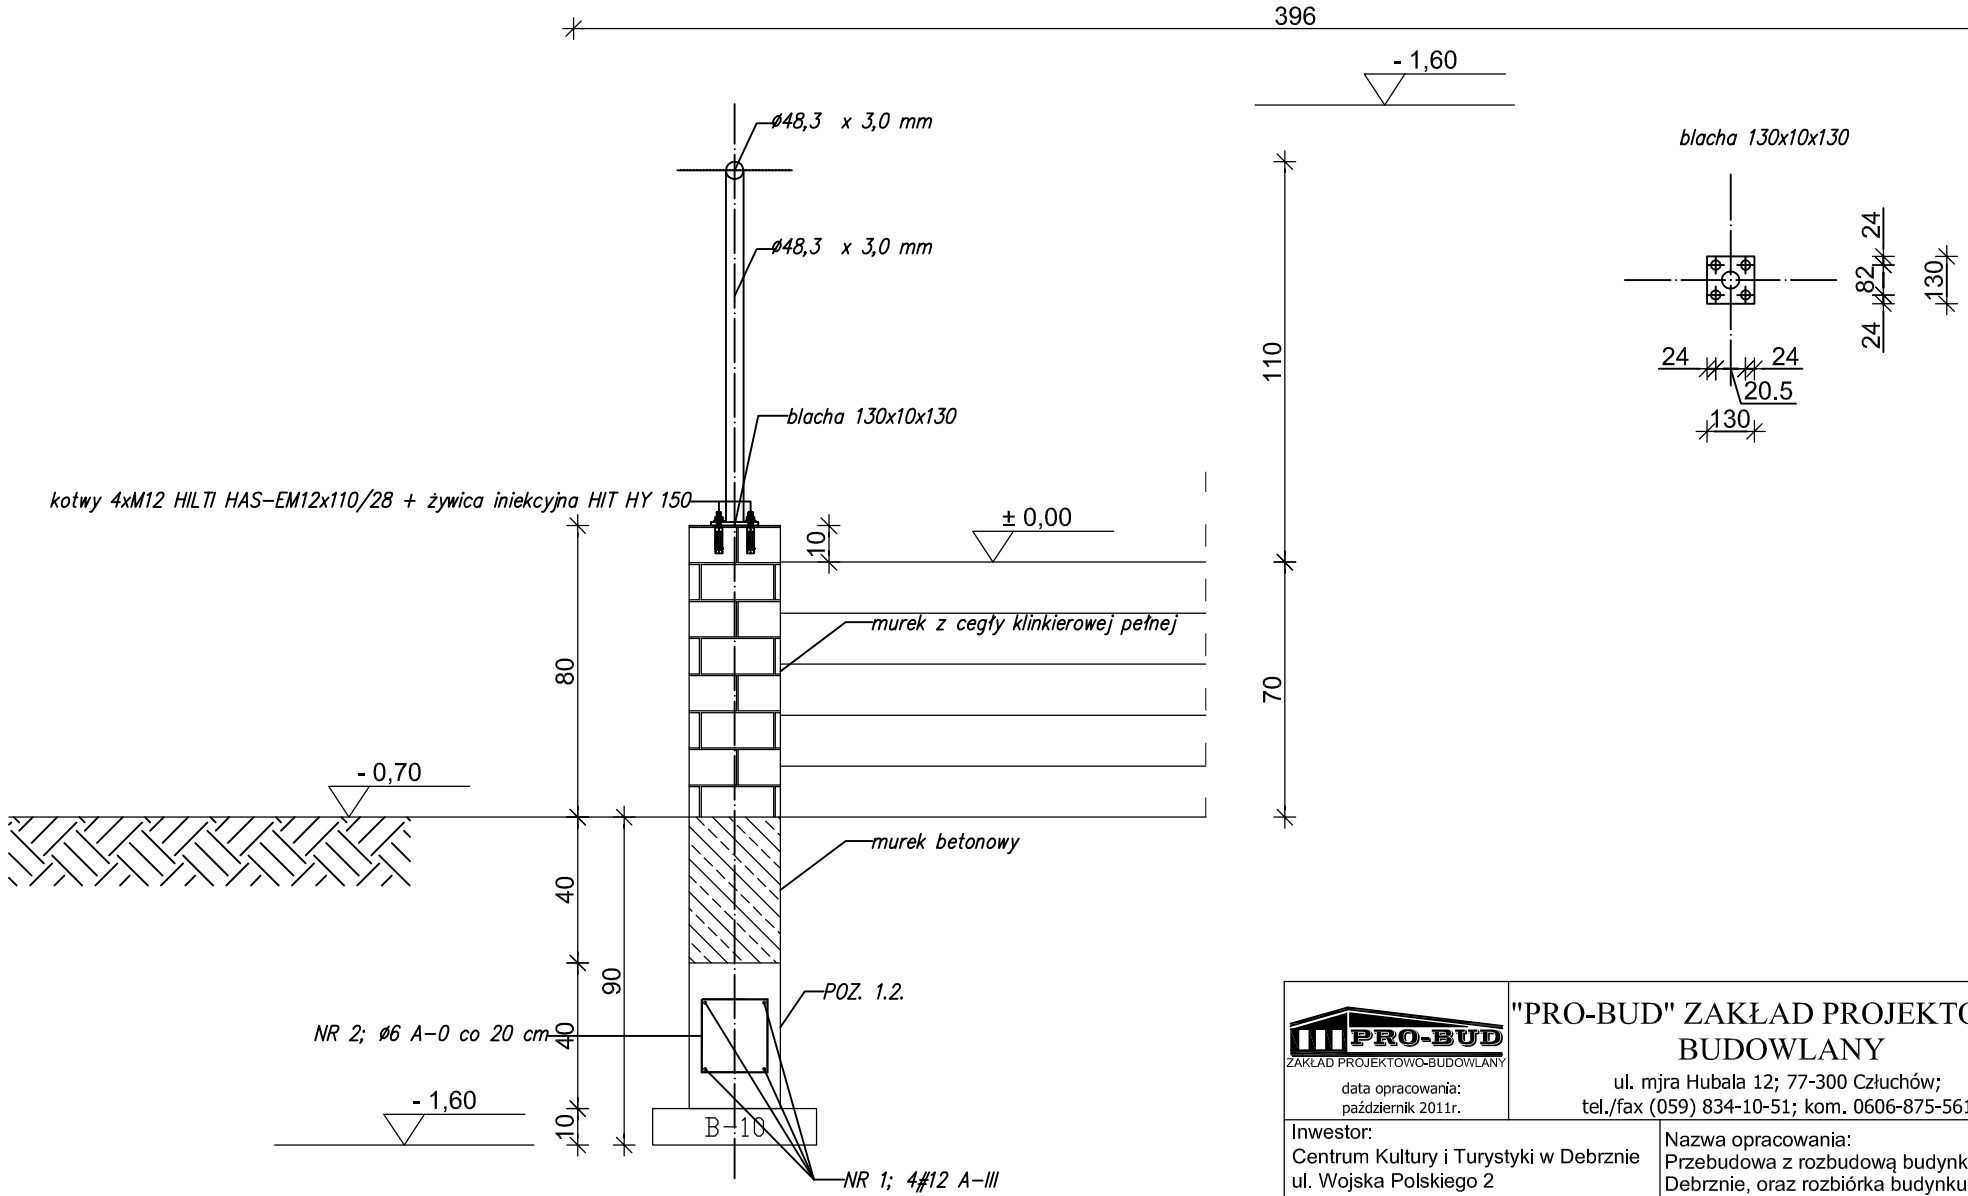

NR 2; Ø6 A-0 co 20 cm ; L=84 cm

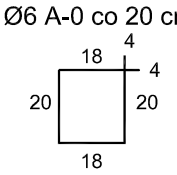

PRO-BUD ZAKŁAD PROJEKTOWO-BUDOWLANY data opracowania: październik 2011r.	"PRO-BUD" ZAKŁAD PROJEKTOWO - BUDOWLANY ul. mjra Hubala 12; 77-300 Człuchów; tel./fax (059) 834-10-51; kom. 0606-875-561	
Inwestor: Centrum Kultury i Turystyki w Debrznie ul. Wojska Polskiego 2 77-310 Debrzno	Nazwa opracowania: Przebudowa z rozbudową budynku CKiST w Debrznie, oraz rozbiórka budynku projektorni	
mgr inż. Bogdan Sierant Upr. AN/8346/299/81		Adres obiektu: 77-310 Debrzno ul. Wojska Polskiego 2 działka geodezyjna nr 662/2
inż. Ewa Zagórzańska Upr. nr POM/0361/OWOK/08		
mgr inż. Małgorzata Skoczypiec		Skala 1:20
Treść rys: Przekrój A-A przez schody wejściowe nr 1		Nr rys. 43