

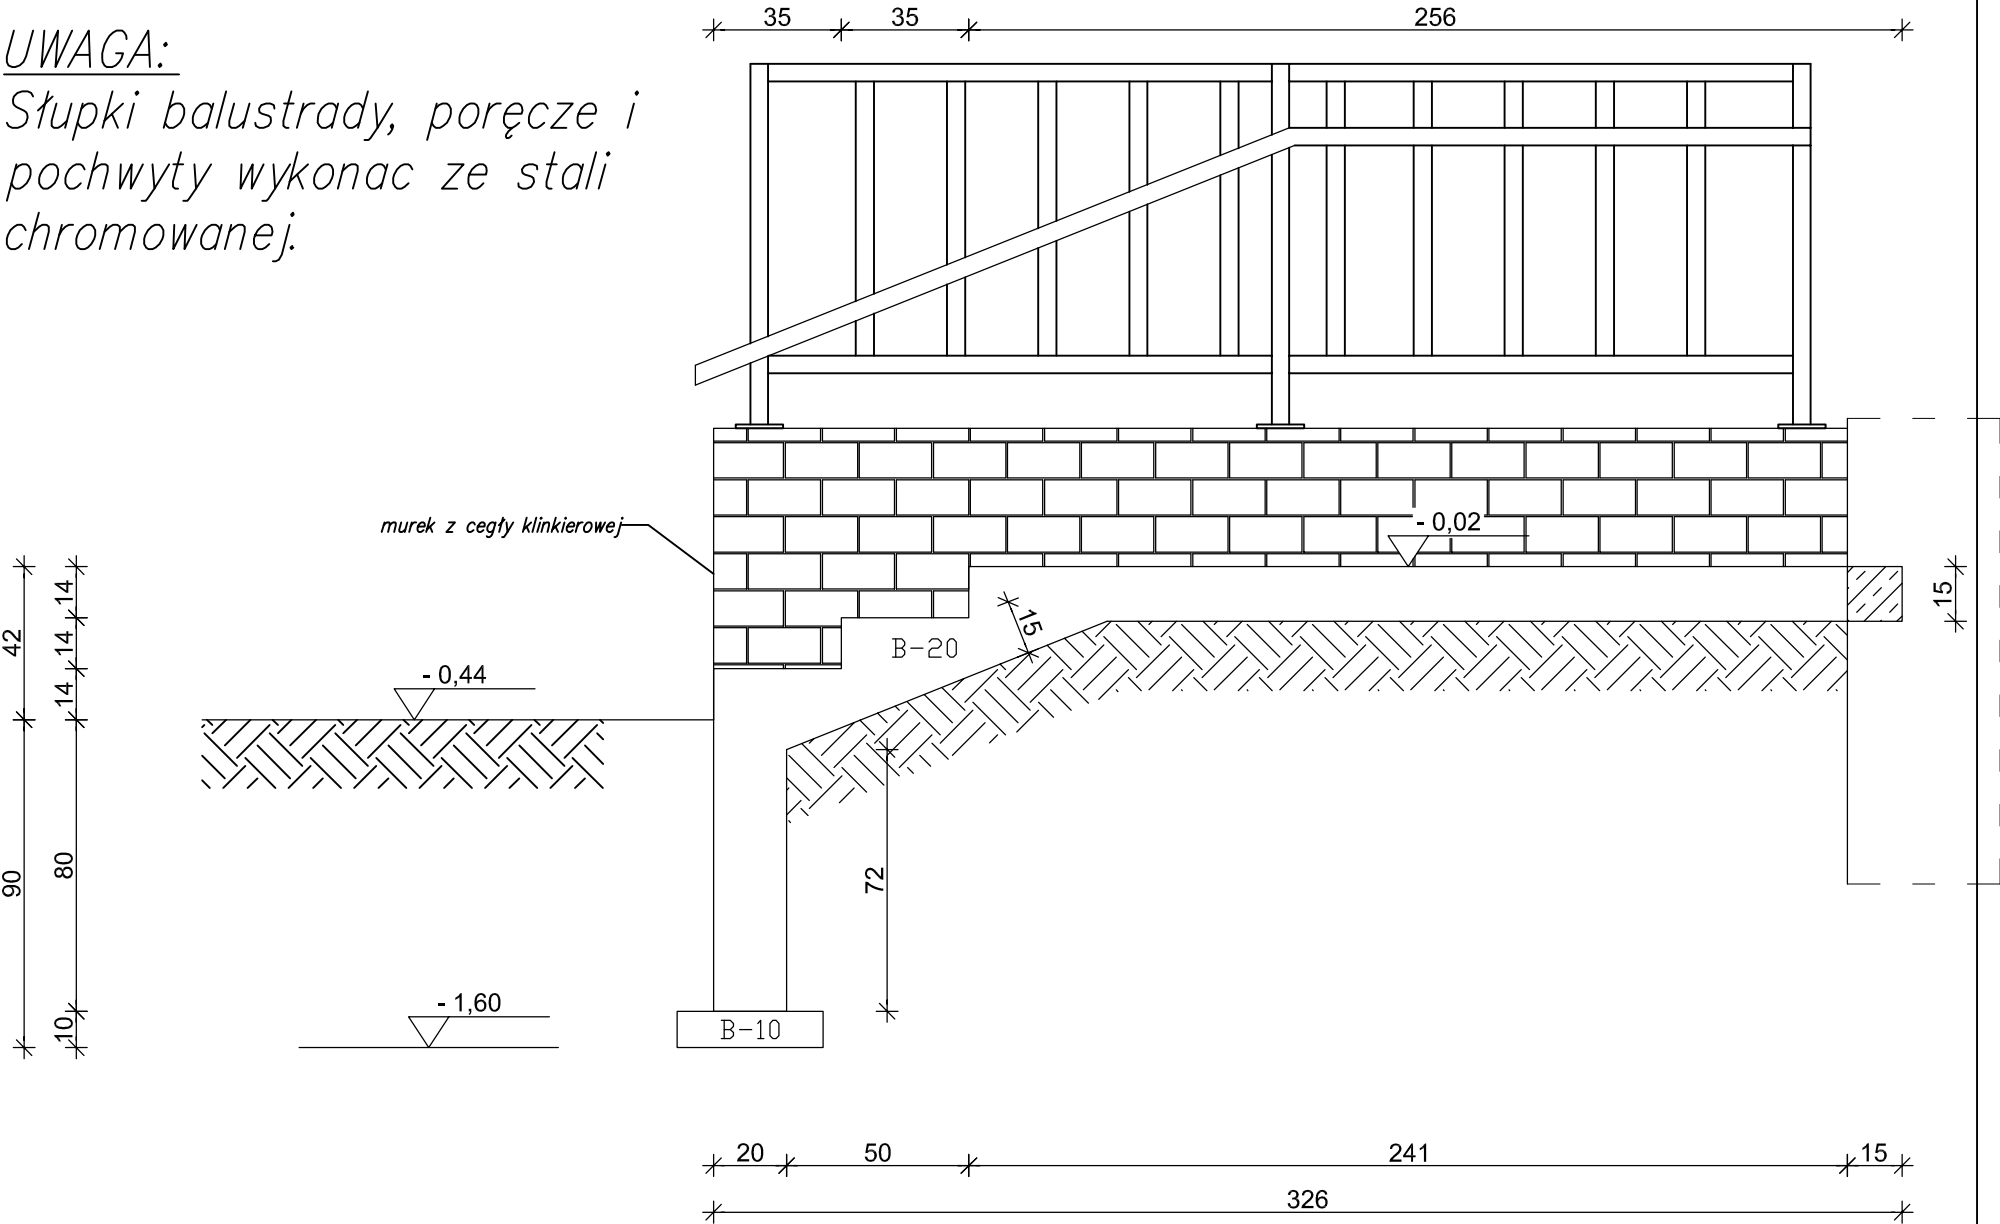
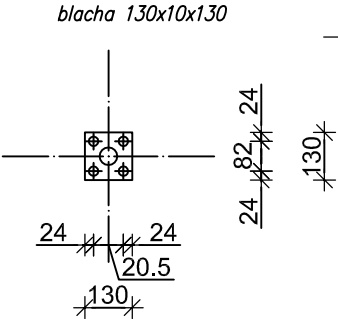



PRZEKRÓJ A -A PRZEZ SCHODY
DO SALI KINOWEJ nr 2

UWAGA:
Słupki balustrady, poręcze i
pochwyty wykonać ze stali
chromowanej.

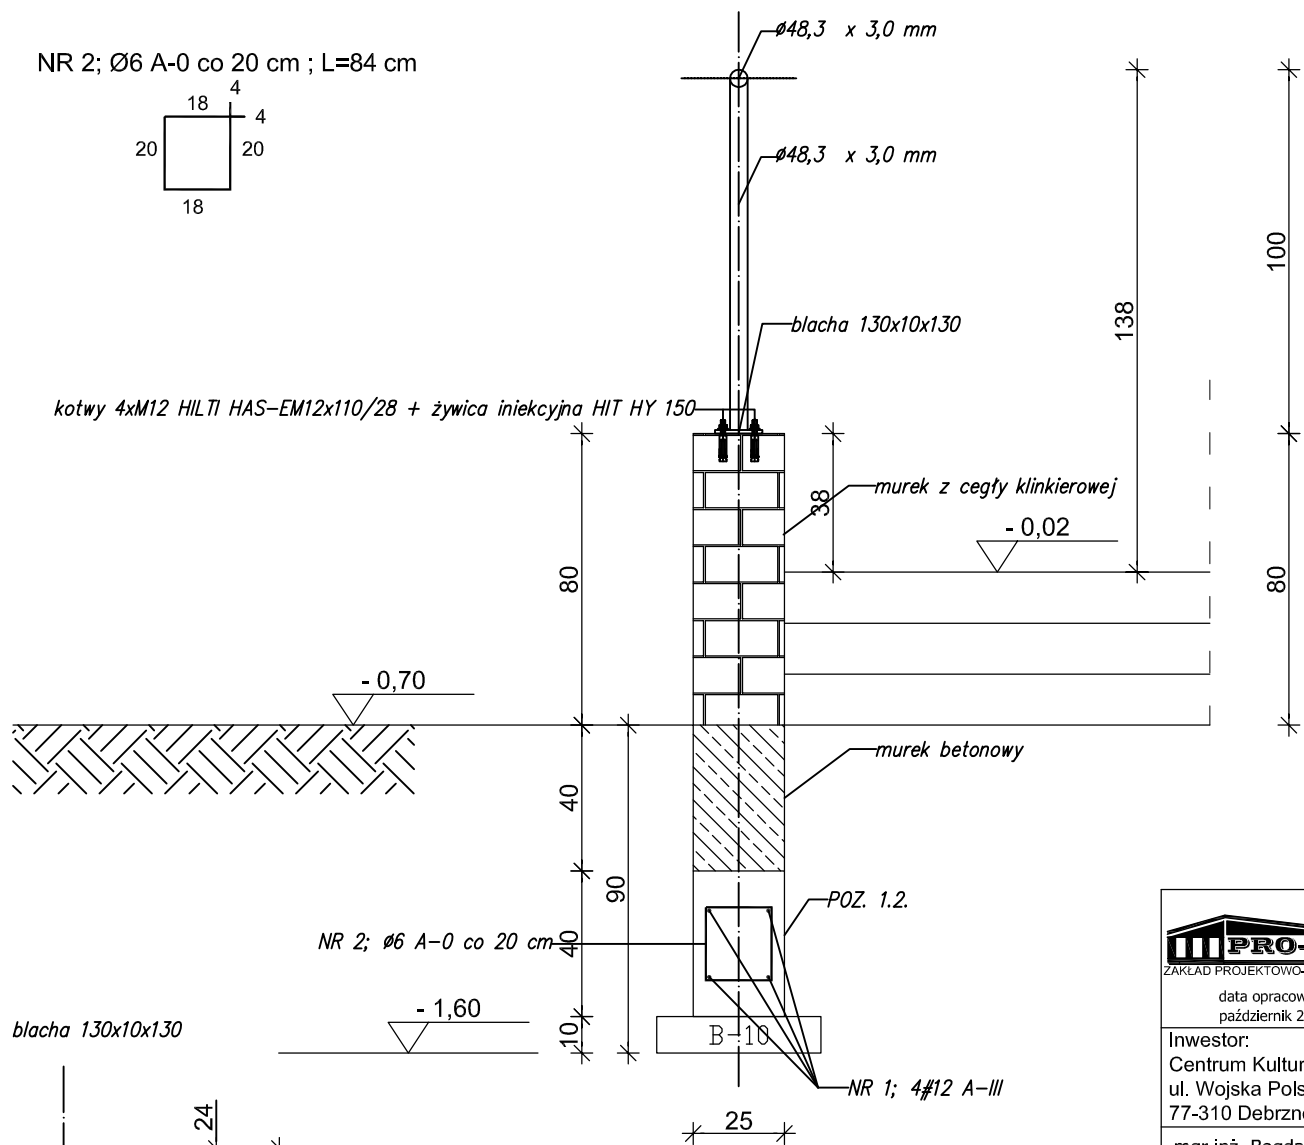

NR 2; Ø6 A-0 co 20 cm ; L=84 cm

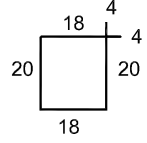

 ZAKŁAD PROJEKTOWO-BUDOWLANY data opracowania: październik 2011r.		"PRO-BUD" ZAKŁAD PROJEKTOWO - BUDOWLANY ul. m. Hubala 12; 77-300 Człuchów; tel./fax (059) 834-10-51; kom. 0606-875-561	
Inwestor: Centrum Kultury i Turystyki w Debrznie ul. Wojska Polskiego 2 77-310 Debrzno		Nazwa opracowania: Przebudowa z rozbudową budynku CKiST w Debrznie, oraz rozbiórka budynku projektorni	
mgr inż. Bogdan Sierant Upr. AN/8346/299/81		Adres obiektu: 77-310 Debrzno ul. Wojska Polskiego 2 działka geodezyjna nr 662/2	
inż. Ewa Zagórzańska Upr. nr POM/0361/OWOK/08		Skala	
mgr inż. Małgorzata Skoczypiec		Nr rys. 45	
Treść rys: Przekrój A-A przez schody do sali kinowej nr 2			