



Zestawienie pomieszczeń				
Lp.	Nazwa pomieszczenia	Posadzka	Ściany	Pow. [m <sup>2</sup> ]
0/1	ŚWIE TLICA	gres	gładz gipsowa	24,32
0/2	ANEKS KUCHENNY	gres	terakota h=2,0m	10,77
0/3	KOMUNIKACJA	gres	gładz gipsowa	2,54
0/4	WC DLA INWALIDÓW	gres	terakota h=2,0m	3,33
0/5	POMIESZCZENIE TECHNICZNE	gres	terakota h=2,0m	3,22
RAZEM:				44,18

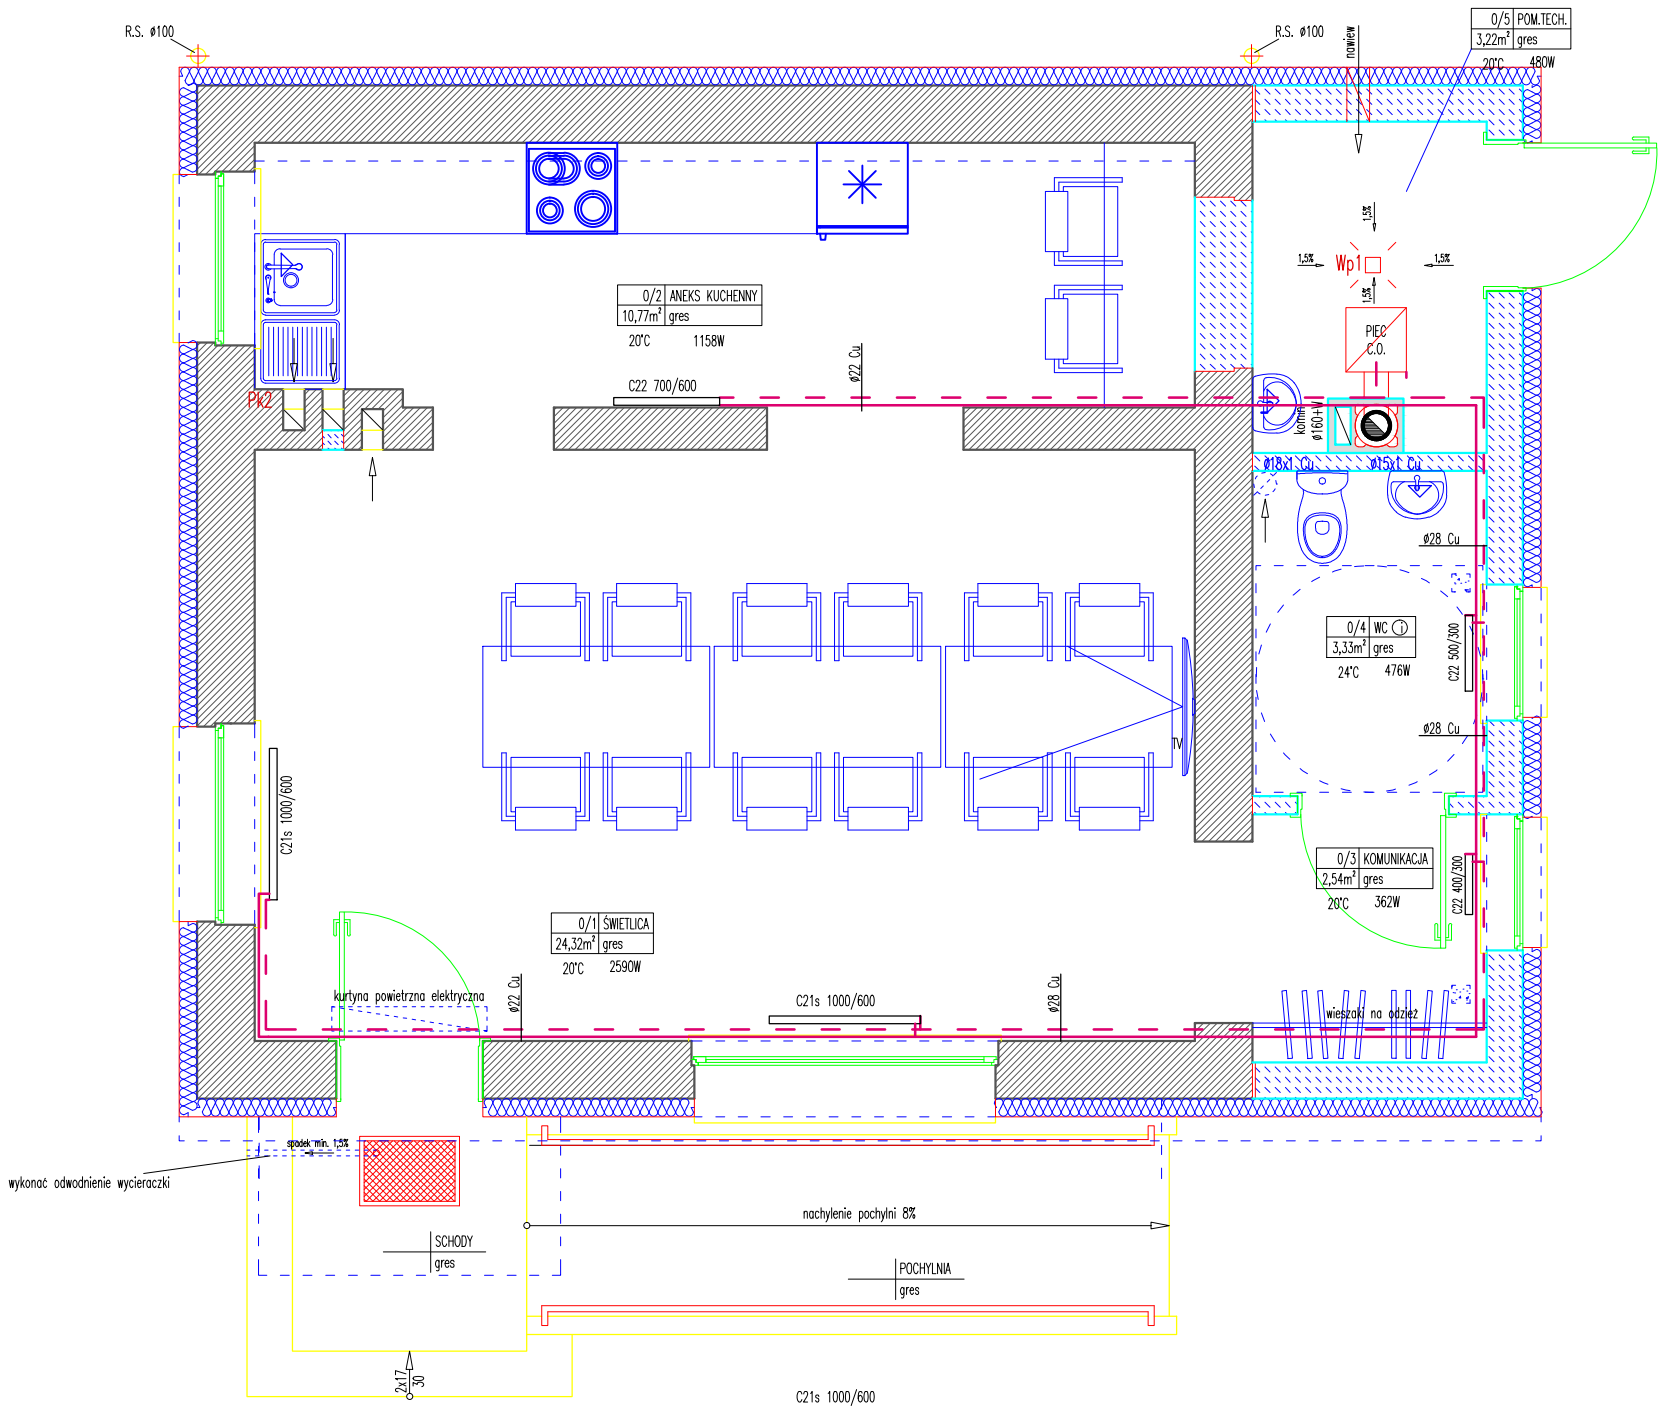


- LEGENDA:
- ŚCIANY ISTNIEJĄCE – DO ZACHOWANIA
  - WYBURZENIA
  - WYMIUROWANIA – GAZOBETON

- S1 styropian EPS70 12cm  
gazobeton 24cm  
tynk cem.-wap. 1,5cm
- S2 tynk cem.-wap. 1,5cm  
gazobeton 24cm  
tynk cem.-wap. 1,5cm
- S3 tynk cem.-wap. 1,5cm  
gazobeton 12cm  
tynk cem.-wap. 1,5cm
- S4 styropian EPS70 12cm  
ściana istniejąca 28cm

- UWAGA:
- WYMIARY
  - \* sprawdzić i pasować na budowie
  - \* podane są w stanie surowym
  - KOMIN
  - \* systemowy o przekroju 160mm z dodatkowym przewodem wentylacyjnym
  - \* wygrodzić min. 60cm ponad połac dachu
  - \* wykonać czapki betonowe wystające min 5cm poza komin
  - \* w opierzeniu wykonać kapinosy
  - \* wykarcać tynkiem, lub płytkami klinkierowymi
  - STOLARKA OKIENNA
  - \* dokonać powykonawczego pomiaru otworów przed zamówieniem stolarki
  - \* na szpilach podane są wymiary w świetle otworu
  - STOLARKA DRZWIOWA
  - \* dokonać powykonawczego pomiaru otworów przed zamówieniem stolarki
  - \* na szpilach podane są wymiary w świetle ościeżnicy
  - WENTYLACJA
  - \* grawitacyjna

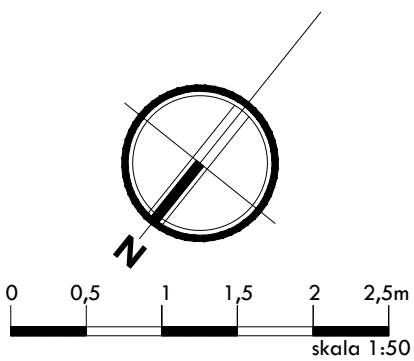

		PROJEKTOWANIE ARCHYTEKTONICZNE I BUDOWLANE		nr rys.
		<b>AP Studio 7</b>		S5
		mgr inż. arch. Piotr Adamowski		skala
		77-300 Człuchów os. Wozów 1a		
		tel: +48 509-331-878 e-mail: biuro@apstudio7.pl		1:50
obiekt	Przebudowa i rozbudowa wraz ze zmianą sposobu użytkowania budynku handlowo-usługowego na świetlicę wiejską			
adres inwestycji	77-310 Debrzno, m. Drozdowo działka nr ewid. 213/2			
temat rys.	RZUT PARTERU INSTALACJI C.O.			
wykonat	branża	imię i nazwisko, uprawnienia	data	podpis
projektant	instalacje sanitarne	ZYGMUNT CHEBA uprawnienia budowlane w specjalności instalacyjno-inżynierskiej AN-6346/138/84	grudzień 2012	
asystent projektanta	instalacje sanitarne	mgr inż. MARTA LESZCZYŃSKA	grudzień 2012	