


miasto Debrzn
owiat człuchowski
domorskie

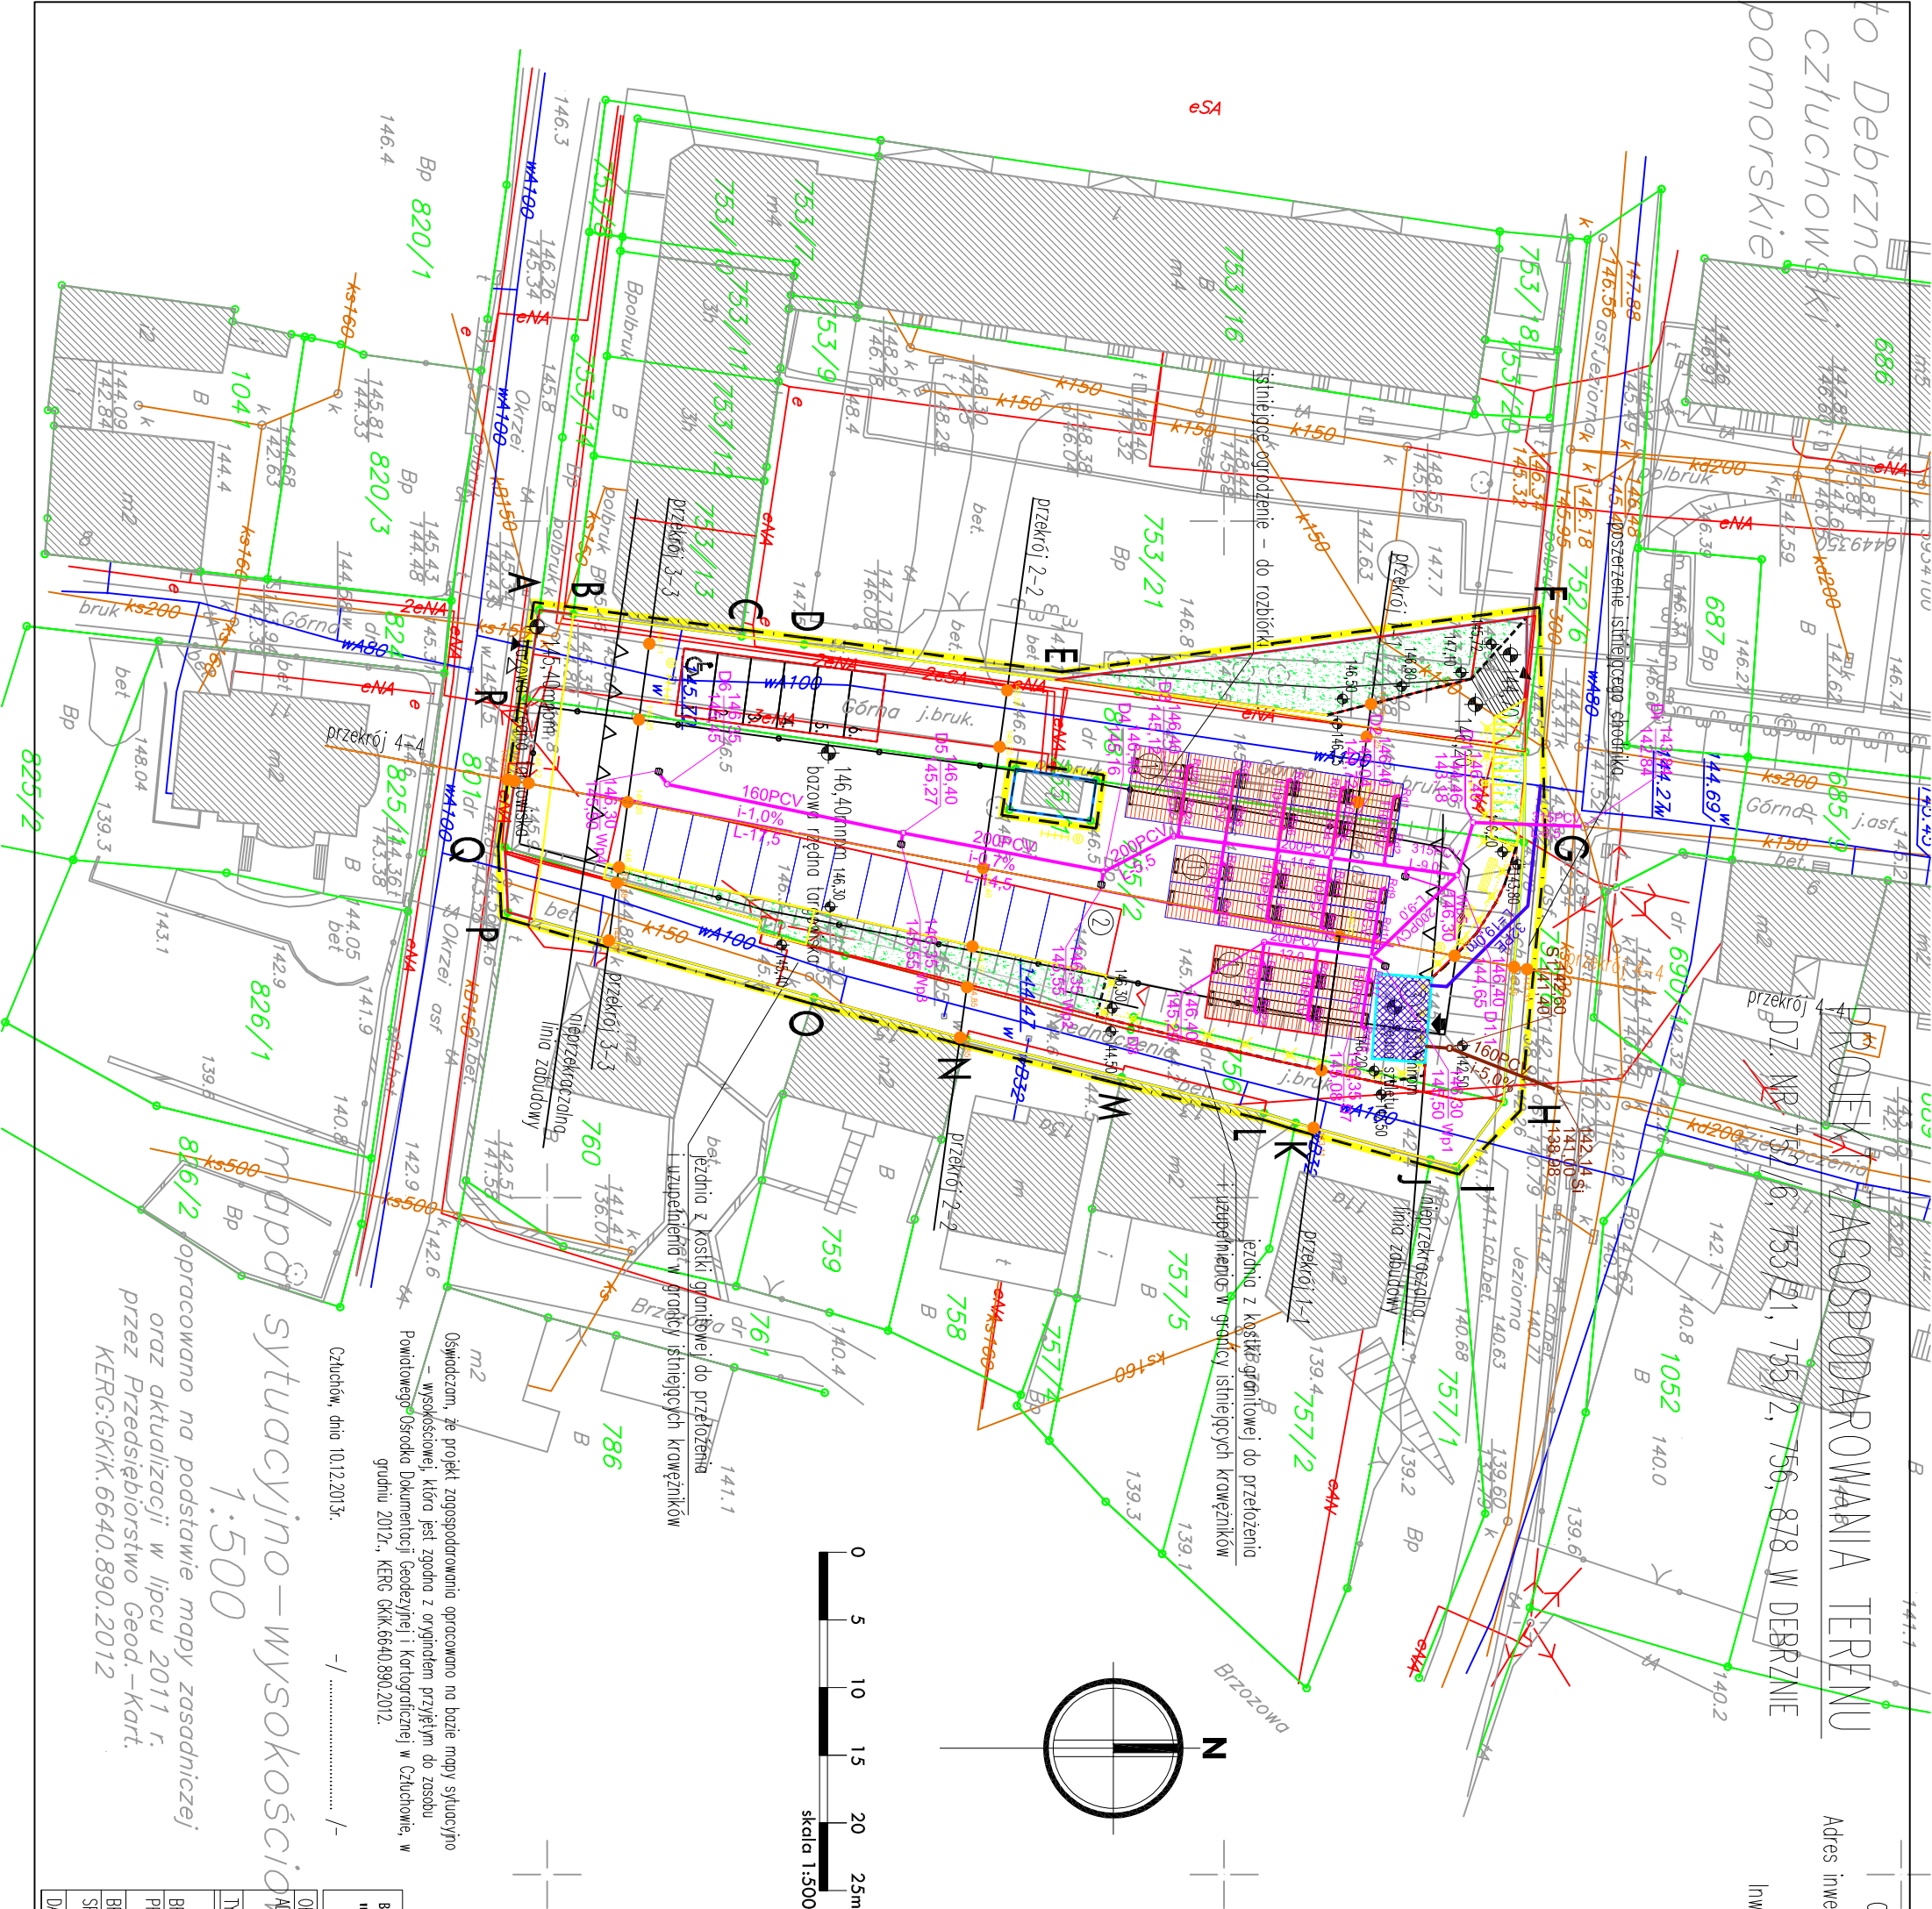

Objekt: Budowa targowiska gminnego "Wój rynek" w Debrznie
Adres inwestycji: 77-310 Debrzno, ul. Jeziorna, ul. Ziehnoczenia, ul. Okrzei, ul. Górn, dz. nr ewid. 752/6, 753/21, 755/2, 756, 878

Inwestor: Miasto i Gmina Debrzno
77-310 Debrzno, ul. Romuła Traugutta 2

LEGENDA:

- A,B,C,D,E,F,G,H,I,J,K,L,M,N,O,P,Q,R,A - granica oprac.
- granica projektowanego terenu targowiska gminnego
- projektowane zadaszone miejsca handlowe ①
- projektowane odkryte miejsca handlowe ②
- POLBRUK BORDOWY 10x20x8cm w jodełkę/
- szaleł miejski ③ /podziemny/
- wejście do szaletu
- wejście na teren targowiska
- wjazd na teren targowiska
- projektowany mur oporowy
- projektowane schody wejściowe na teren targowiska
- teren utworzony /POLBRUK GRAFITOWY 10x20x8cm w jodełkę/
- miejsca postojowe dla sam. osobowych (6 m.p.)
- POLBRUK SZARY 10x20x8cm w jodełkę/
- zielen /płytko MEBa z wypełnieniem oczek z trawy/
- otaczająca zabudowa

MAŁA ARCHITEKTURA:

- ławki (np. mmcile RADIUM LR160 lub równoważne)
- kosze na śmieci (np. mmcile NANUK NMK565p lub równoważne)
- słupki wygradzeniowe (np. mmcile ELIAS SE100)
- ogrodzenie
- stojaki na rowery (np. mmcile EDGEType STE410)

PRZYŁĄCZA:

- projektowane przyłącze elektryczne
- projektowane przyłącze wodociągowe
- projektowana kanalizacja deszczowa
- wpust deszczowy
- projektowana kanalizacja sanitarna

Biuro Projektowo-Budowlane		adres:	
"GRIFFIN" Grzegorz Żabiński		os. Wąsów 5/47	
		77-300 Człuchów	
		RS. NR:	
		A1-2	

sytuacyjno-wysokościowa

opracowano na podstawie mapy zasadniczej
oraz aktualizacji w lipcu 2011 r.
przez Przedsiębiorstwo Geod.-Kart.
KERG:GKIK.6640.890.2012

OBJEKT:	BUDOWA TARGOWISKA GMINNEGO "WÓJ RYNEK" W DEBRZNIE
ADRES:	77-310 DEBRZNO, UL. JEZIORNA, UL. ZIEHNOCZENIA, UL. OKRZEI, UL. GÓRNA
DZIAKA NR EWID.	752/6, 753/21, 755/2, 756, 878
TYTUŁ RRS:	PROJEKT ZAGOSPODAROWANIA TERENU - INSTALACJE SANITARNE
BRANŻA:	SANITARNIA
PROJEKTANT:	tech. bud. ZYGUNT CHEBA
BRANŻA:	SANITARNIA
SPRAWDZAJĄCY:	tech. bud. ALEKSANDER KUSIK
DATA:	GRUDZIEŃ 2013
SKALA:	1:500