


Ścianna oporowa So-3 (11.5mb)

Skald 1:20

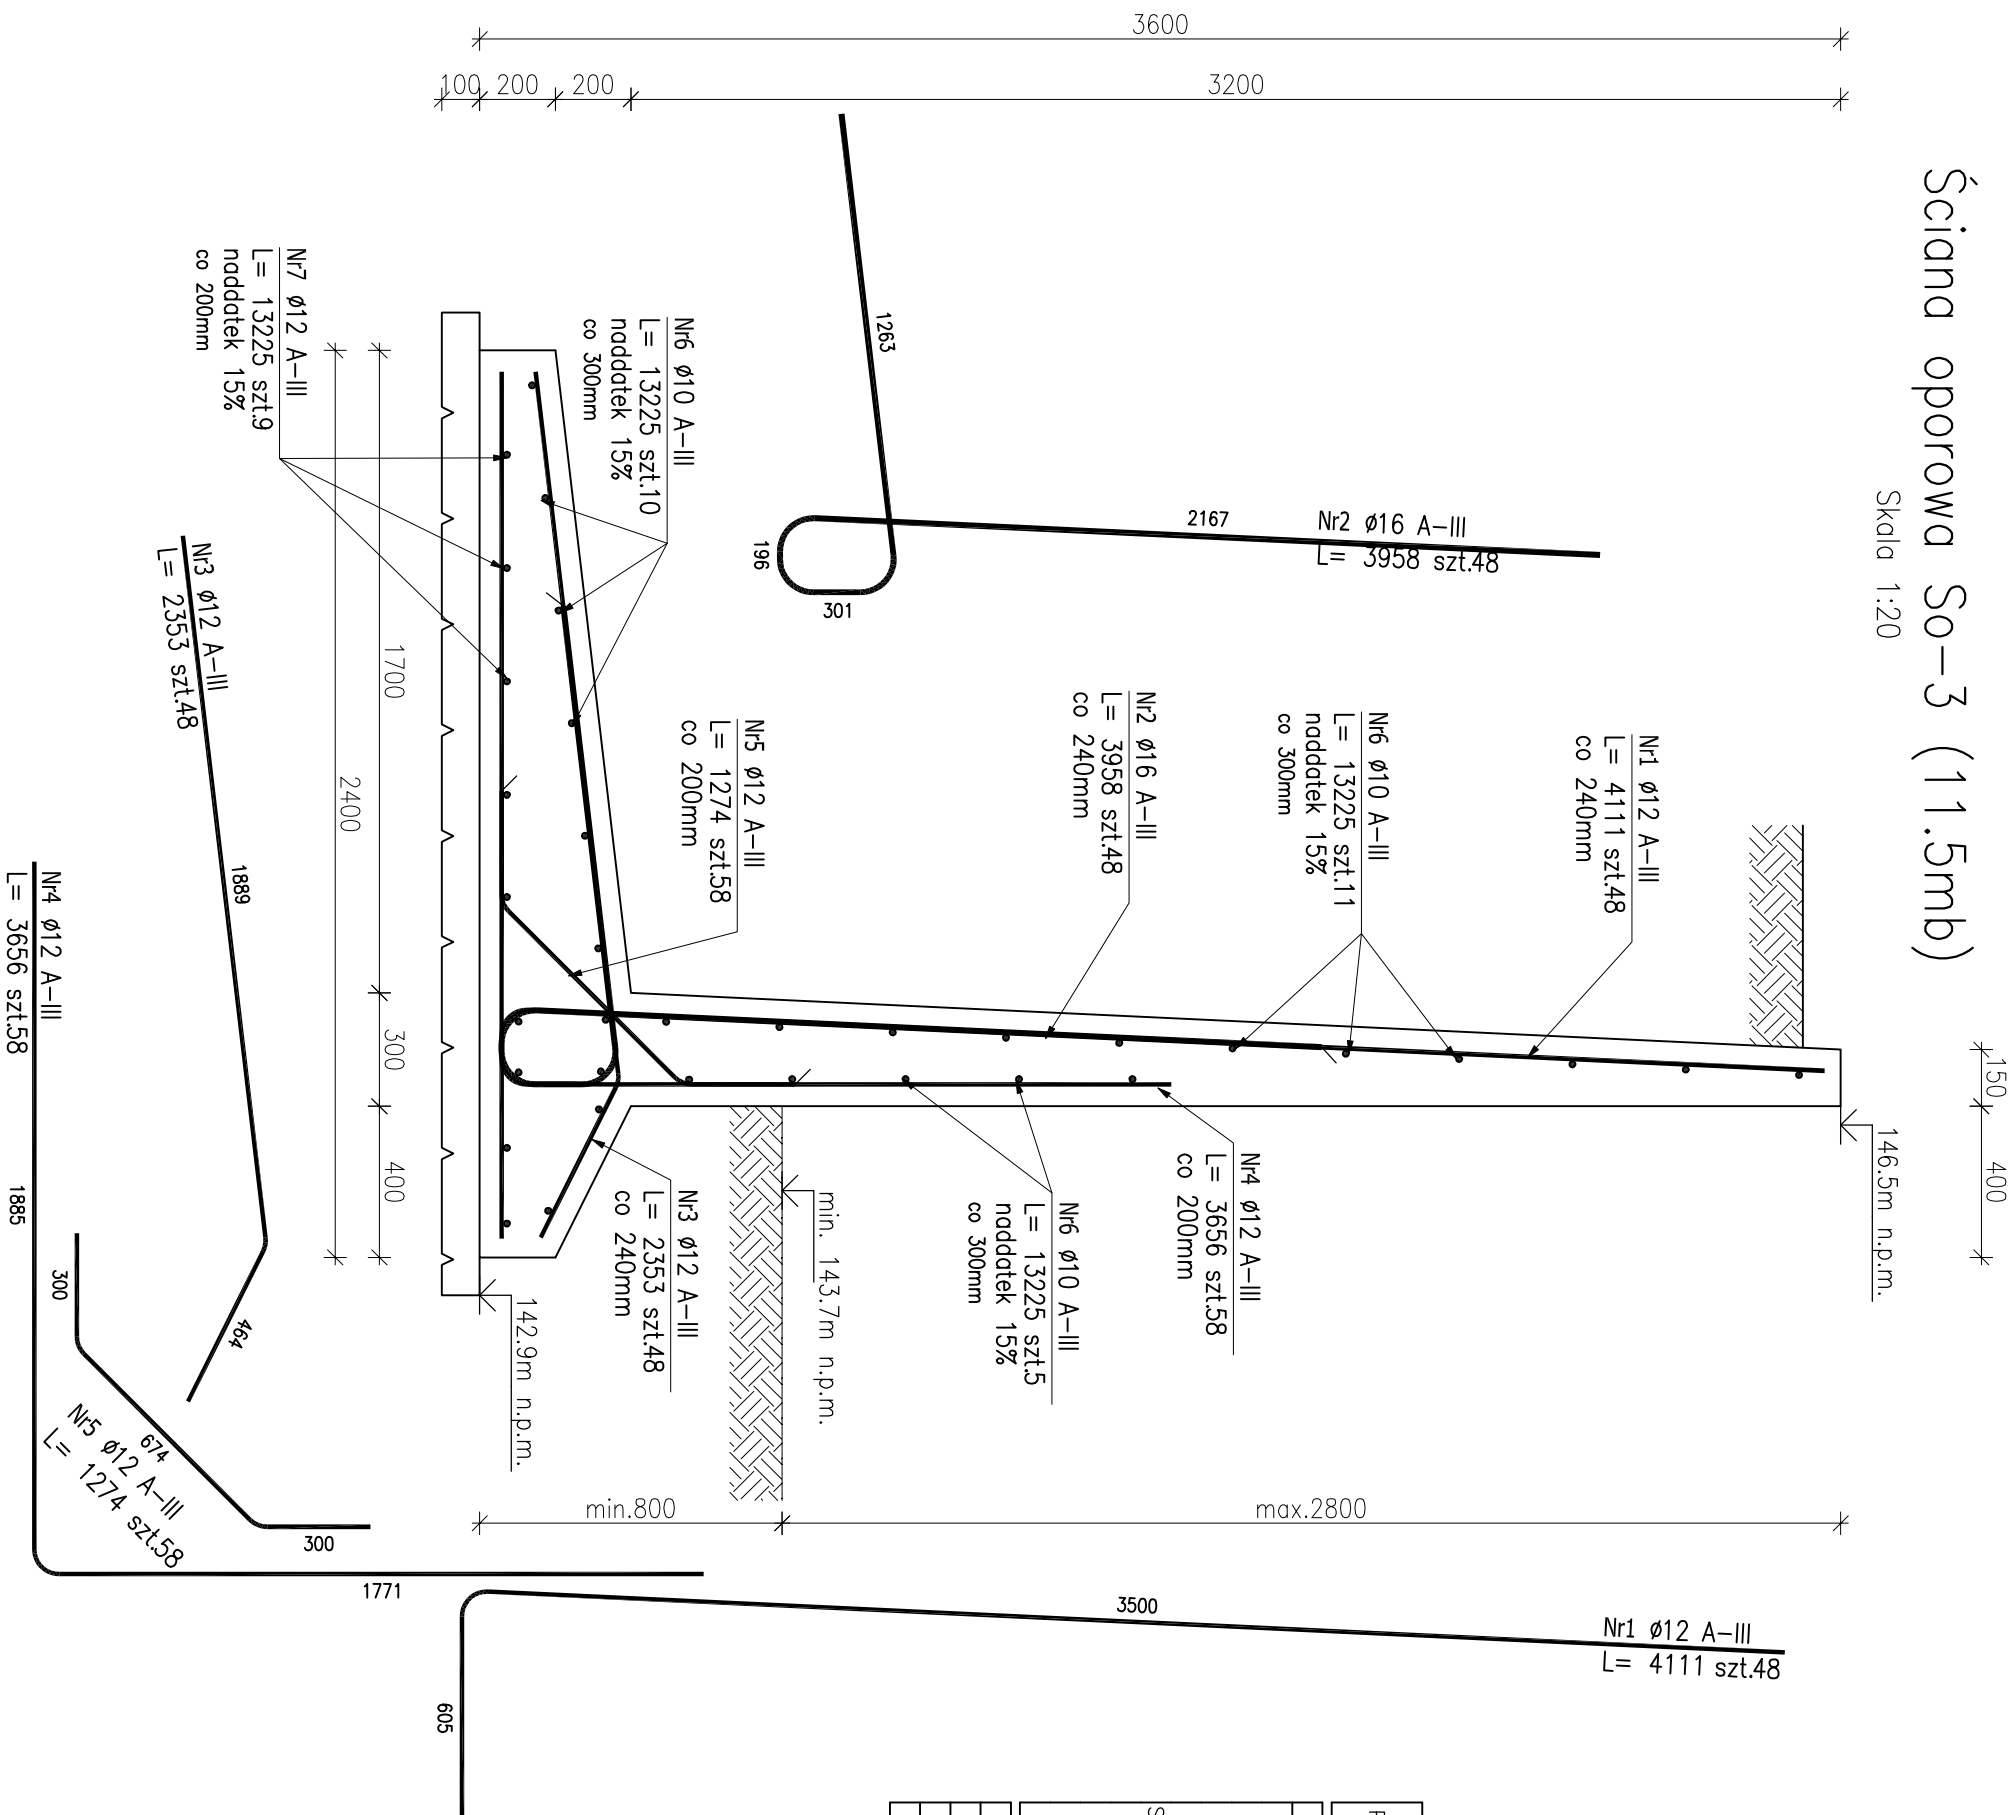

BETON:	C25/20 (B25)
PODBETON	C8/10 (B10)
STAL:	A-III 34GS
STAL:	A-0 S10S
OTULINA:	5,0cm

ZESTAWIENIE STALI ZBROJENIOWEJ

POZ.	NR PRĘTA	ø [mm]	DŁUGOŚĆ [m]	ILOŚĆ			DŁ. ŁĄCZNA [m]		
				PRĘTÓW	x POZ.	RAZEM	ø10	ø12	ø16
Poz. So-3 – Sciąga oporowa – 11.5 mb									
So-3	1	12	4.111	48	1	48		197.33	
	2	16	3.958	48	1	48			189.98
	3	12	2.353	48	1	48		112.94	
	4	12	3.656	58	1	58		212.05	
	5	12	1.274	58	1	58		73.89	
	6	10	13.225	11	1	11	145.48		
	6	10	13.225	5	1	5	66.13		
	6	10	13.225	10	1	10	132.25		
	7	12	13.225	9	1	9		119.03	
DŁUGOŚĆ RAZEM [m]							343.85	715.24	189.98
MASA JEDNOSTKOWA [kg/m]							0.617	0.888	1.578
MASA [kg]							212.16	635.13	299.79
MASA CAŁKOWITA [kg]							1147.08		

- 1) Opis kształtu pręta: PN-EN ISO 3766 metoda B (osiowo)
- 2) Opis długości haka: gabarytowy
- 3) Długość pręta L: suma wymiarów osiowych

Biuro Projektowo-Budowlane		adres:	
"GRIFFIN" Grzegorz Żabiński		os. Wązów 5/47	
		77-300 Cichów	
		RYS. NR:	
		K8	
OBJEKT:	BUDOWA TARGOWISKA GMINNEGO "MŁ. PIKNIK" W DEBRZNE		
ADRES:	77-310 DEBRZNO, UL. JEJONNA, UL. ZJEDNOCZENIA, UL. OKRZEJ, UL. GÓRNA		
	DZIAŁKA NR EWID. 752/6, 755/2, 756, 878		
TYTUŁ RYS:	ŚCIANA OPOROMA So-3		
BRANŻA:	KONSTRUKCJA	UPRAWNIENIA BUDOWLANE	PDPIS
PROJEKTANT:	inż. KRZYSZTOF OLEW	PDM/0346/P00K/12	
DATA:	MARZEC 2013	SKALA:	1:20