STAROSTWO POWIATOWE w CZŁUCHOWIE
Załącznik do pozwolenia na budowę

ZUDP w Człuchowie

Nazwa organu uzgadniającego usytuowanie projektowanych sieci uzbrojenia terenu

na podstawie art. 29 ust. 1 ustawy z dnia 17 maja 1989 r. - Prawo geodezyjne i kartograficzne (Dz. U. z 2000 r. Nr 100, poz. 1086 i Nr 120, poz. 1268) uzgodniono usytuowanie projektowanych sieci uzbrojenia terenu

gm. Debrzno - budowa wodociągu rozdzielczego na trasie Stanisławki - Przytoczko

(nazwa uzgadnianych sieci uzbrojenia terenu)

Uzgodnienie usytuowania projektowanych sieci uzbrojenia terenu nie podlega wytyczeniu i geodezyjnej inwentaryzacji powykonawczej.

W razie uzgodnienia usytuowania projektowanych sieci uzbrojenia terenu z uzgodnionym projektem inwestor zobowiązany przedłożyć mapę z wykonanych prac geodezyjnych powykonawczych właściwemu organowi administracji architektoniczno-budowlanej.

Uzgodnienie usytuowania projektowanych sieci uzbrojenia terenu zachowuje ważność przez okres 3 lat od dnia wydania opinii w sprawie uzgadniania usytuowania projektowanych sieci uzbrojenia terenu. Uzgodnienie traci ważność w przypadku, o którym mowa w § 13 rozporządzenia Ministra Rozwoju Regionalnego i Budownictwa z dnia 2 kwietnia 2001 r. w sprawie geodezyjnej ewidencji sieci uzbrojenia terenu oraz zespołów uzgadniania dokumentacji projektowej (Dz. U. Nr 38, poz. 455).

Gk.ik.6630.178.2014
(nr opinii)

Człuchów 11.01.2014
(miejscowość, data)

z up. STAROSTY
PRZEWODNICZĄCY
Zespołu uzgadniania dokumentacji projektowej
mgr inż. [illegible]

(organ uzgadniający usytuowanie projektowanych sieci uzbrojenia terenu, imię, nazwisko, podpis przewodniczącego zespołu)

Stwierdzam zgodność kserokopii z oryginałem

Człuchów, dnia 19.08.2014
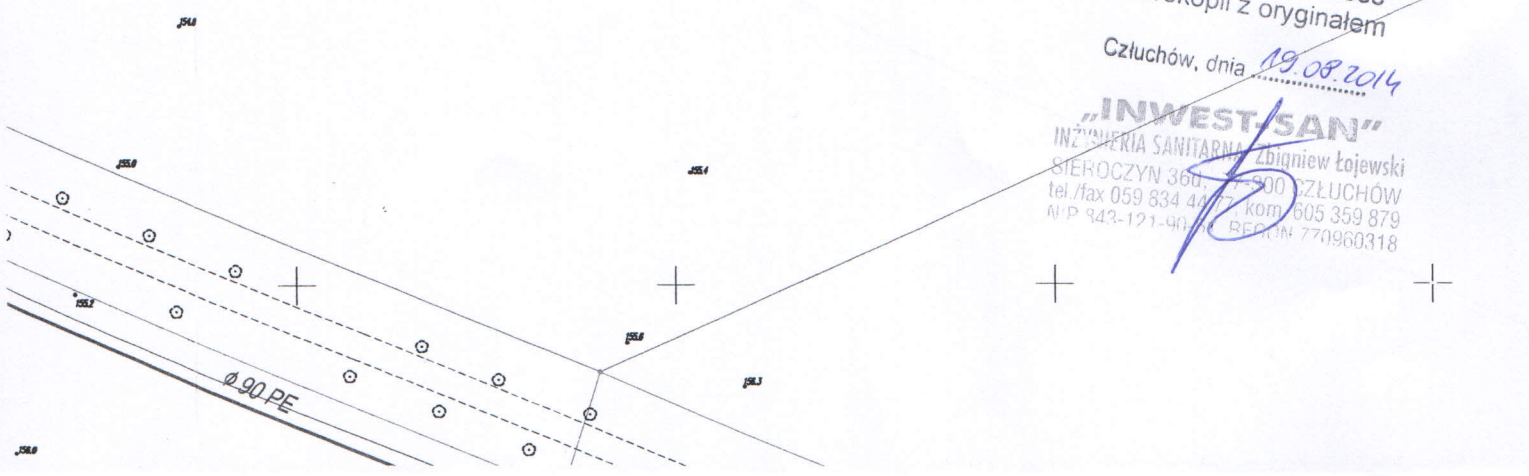
„INWEST-SAN"
INŻYNIERIA SANITARNA Zbigniew Łojewski
SIEROCZYN 36a, 77-300 CZŁUCHÓW
tel./fax 059 834 44 67, kom. 605 359 879
NIP 843-121-90-[illegible] REGON 770960318