





1-1

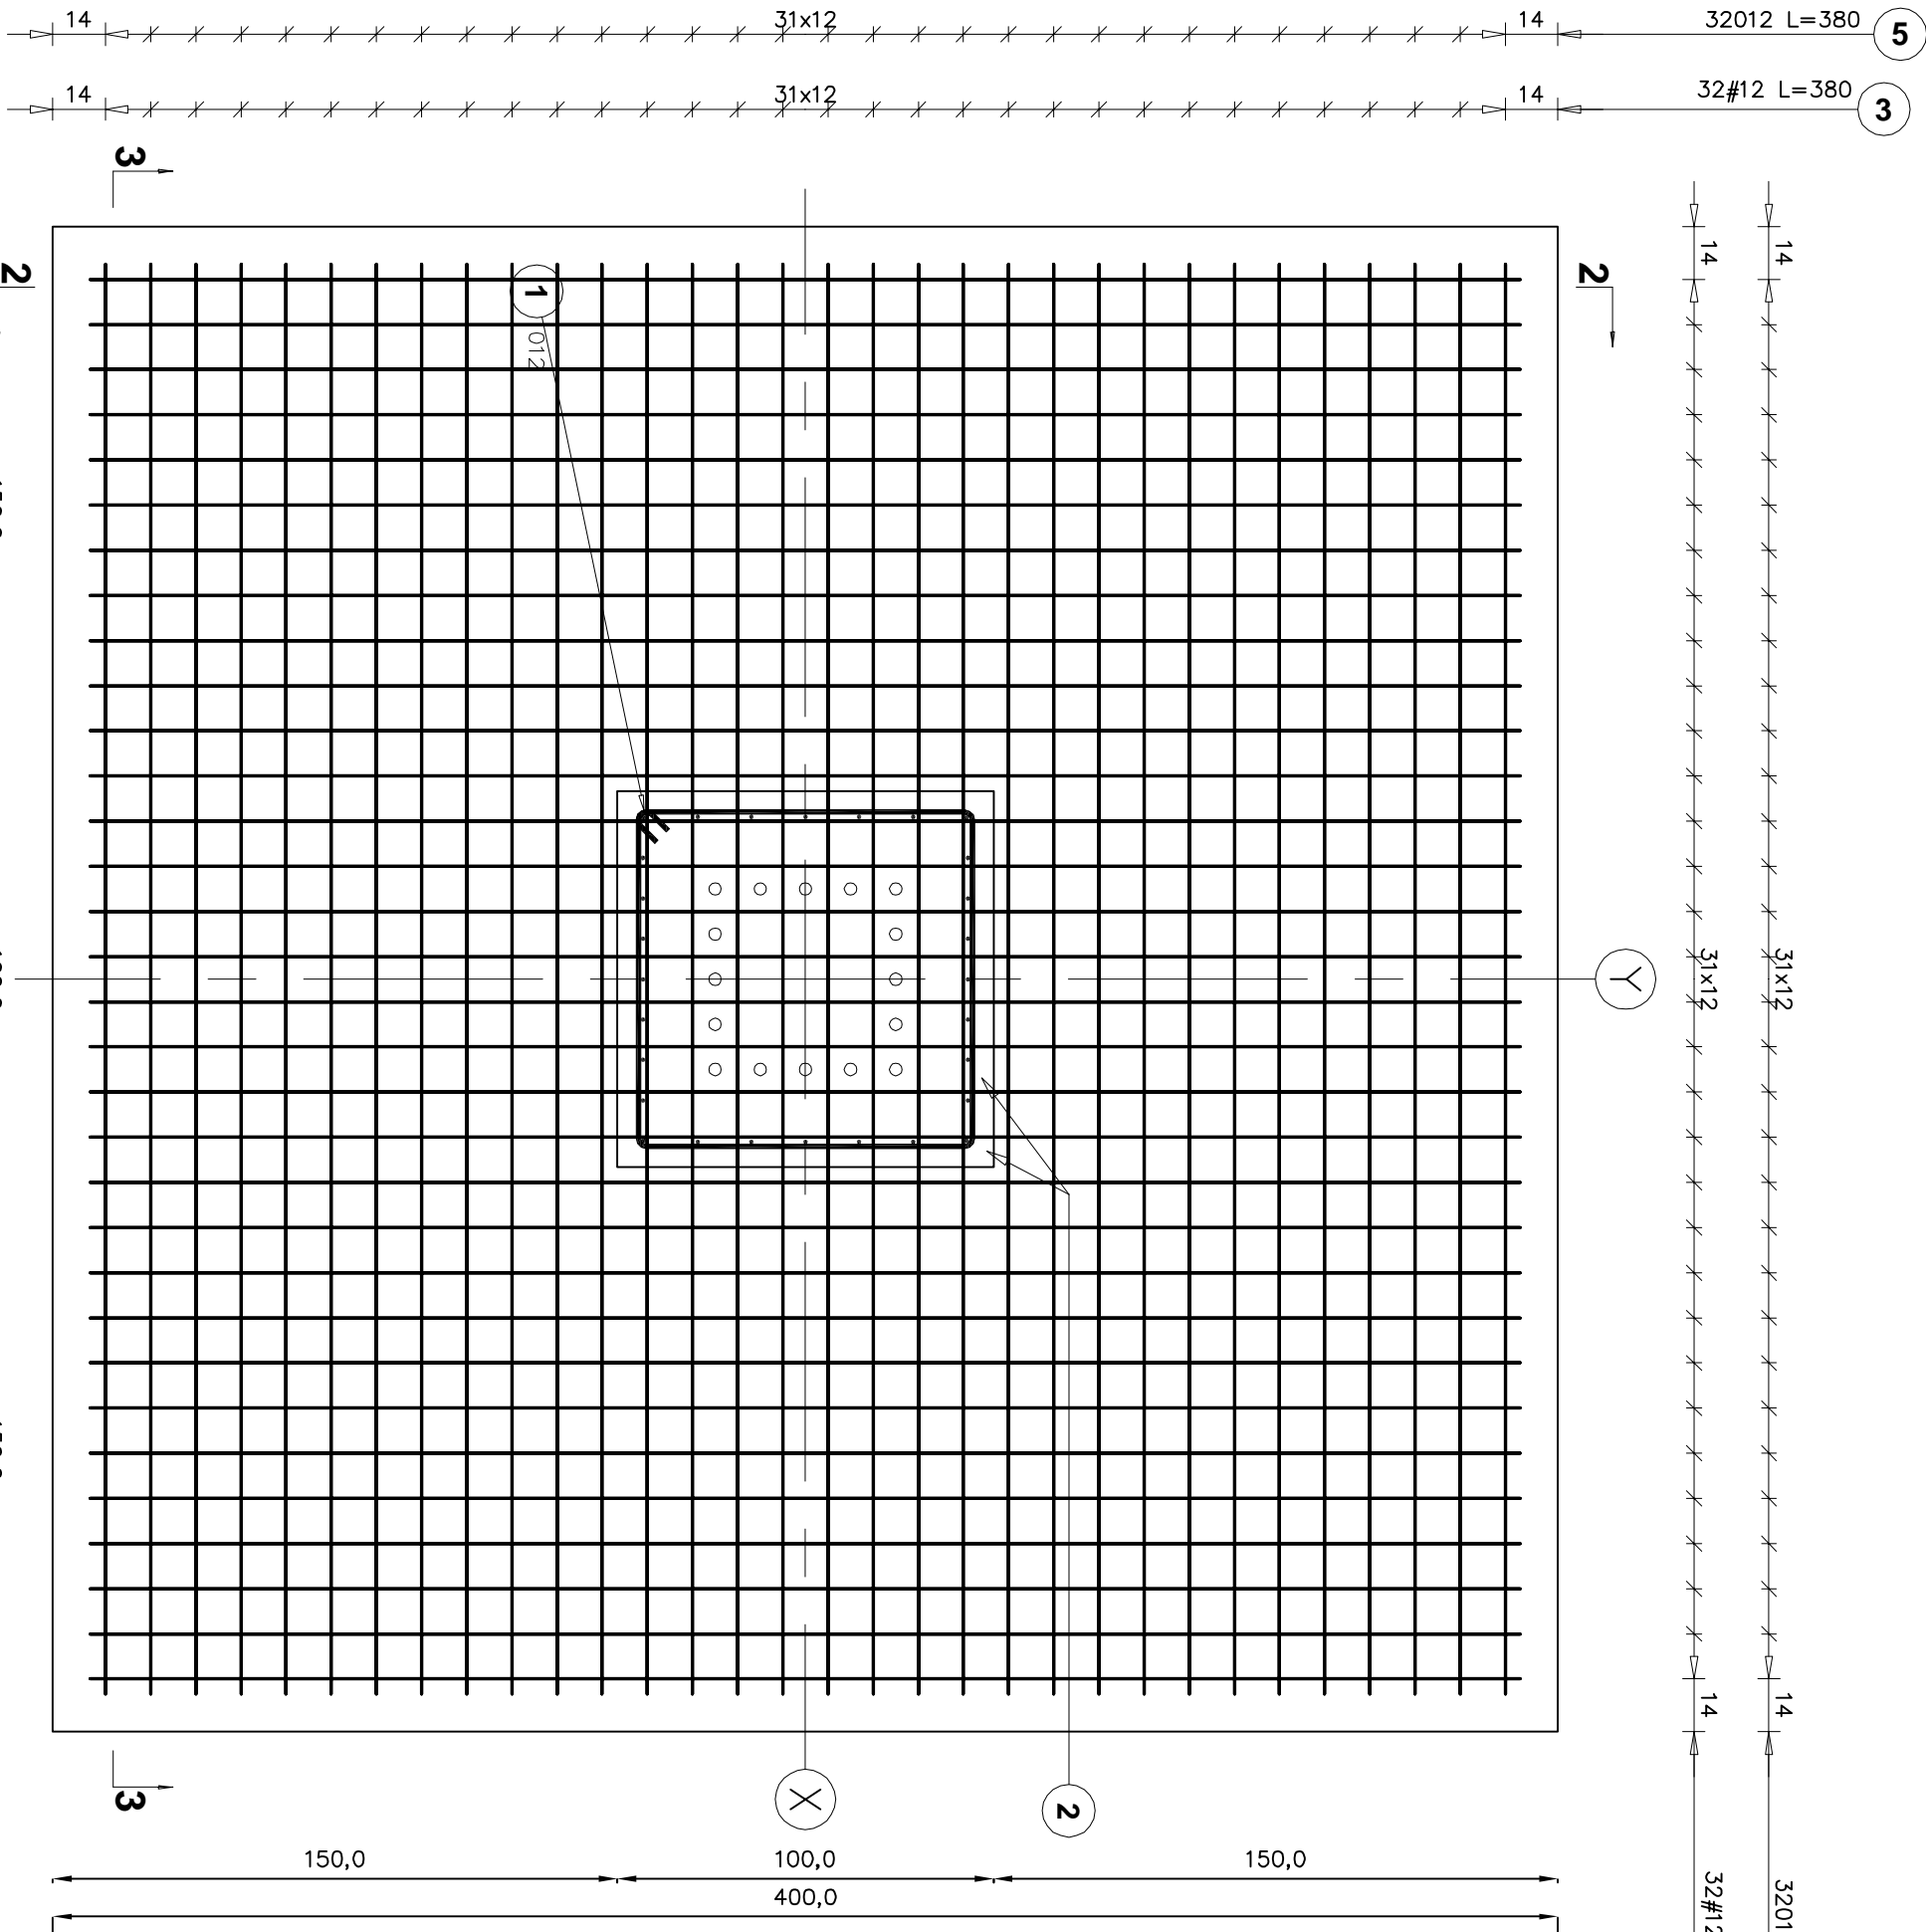

2-2

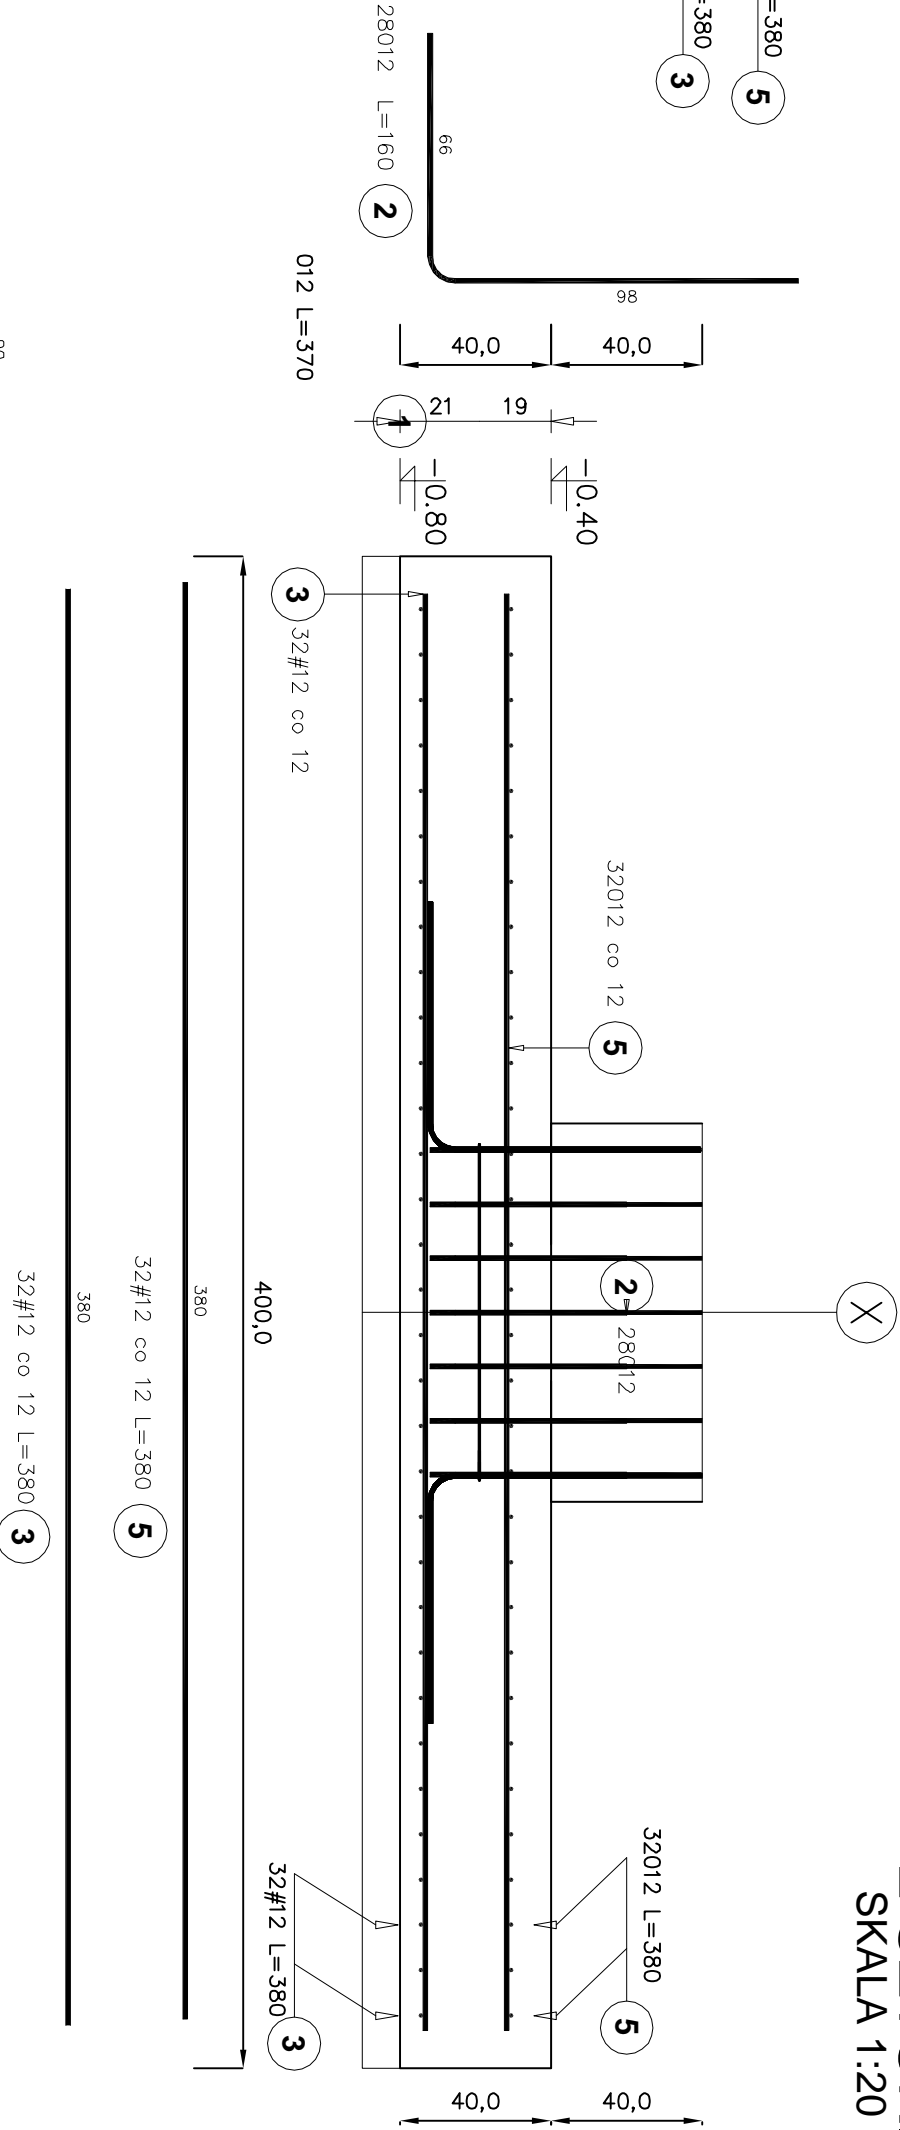

FUNDAMENT
2 SZTUKI
SKALA 1:20

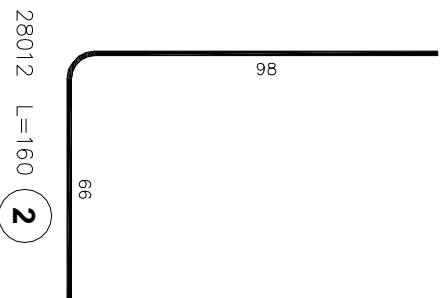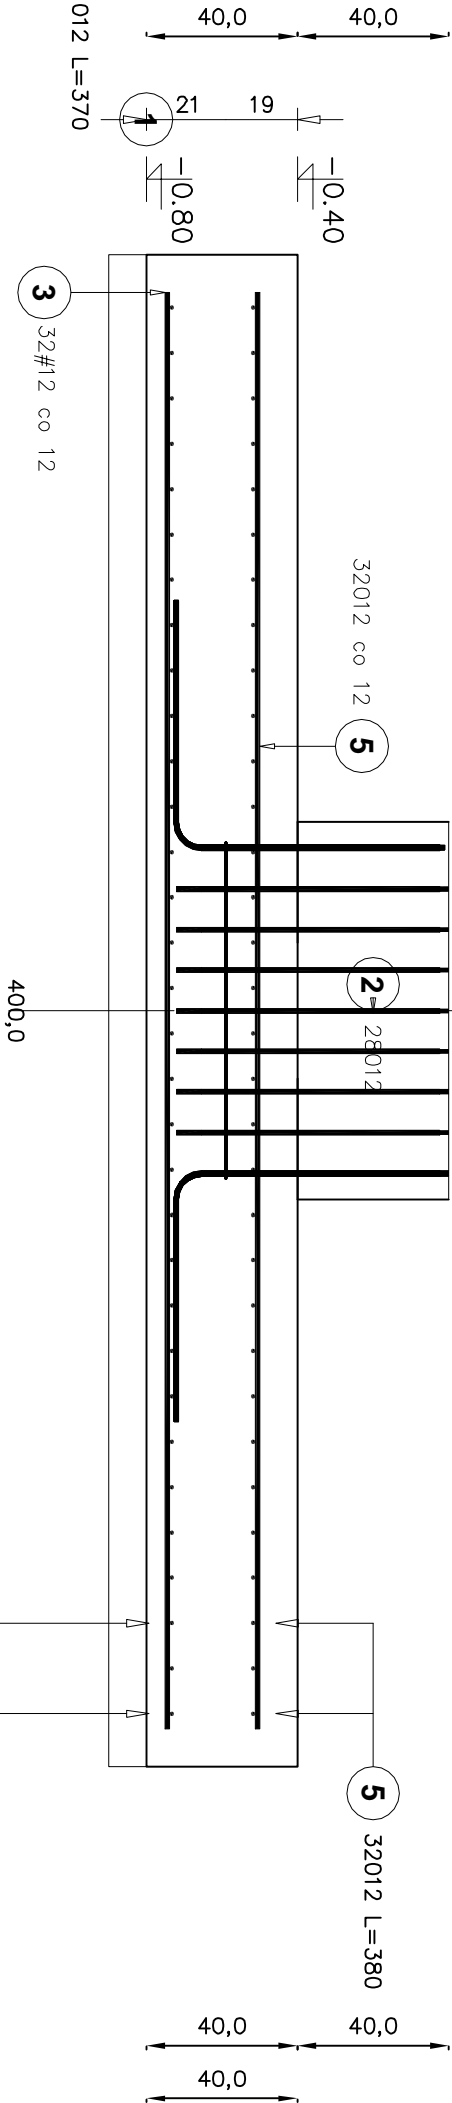

Elementy		Kształt pręta		Nr pręta	Średnica	Długość (m)	Liczba prętów		Długość całkowita (m)	Masa (kg)	Masa ogólna (kg)
Nazwa	Liczba						w elemencie	ogółem			
stopa	1			1	12	3,70	1	1	3,70	3,29	474,99
				2	12	1,60	28	28	44,80	39,78	
				3	12	3,80	64	64	243,20	215,96	
				5	12	3,80	64	64	243,20	215,96	

ZESTAWIENIE STALI WYKONANO
NA JEDNA STOP .

CONCRETE		mgr in. Ewa Zagórzka ul. Baka 102/67 77-300 Dębzin www.concrete-projekt.pl concrete@concrete-projekt.pl		Data opracowania: LIPIEC 2014r.	
Inwestor:		Adres inwestycji:		Miejscowość:	
Urząd Miasta i Gminy Dębzin		ul. Traugutta 2		dla: 383/1, 382/4	
ul. Traugutta 2		ul. Wojska Polskiego		77-310 Dębzin	
Nazwa inwestycji:		Budowa obiektów - usytuowanie stacji		ekspozycji wizualnej w postaci dwóch samolotów	
Projektant:		Nadawanie:		Podpis:	
mgr in. Ewa Zagórzka		POMIAROWO			
mgr in. Katarzyna Piekarska					
Nazwa rysunku:		Skala:		Nr rys.:	
FUNDAMENT		1:20		K-2	