




m. DEBRZNO
ZAGOSPODAROWANIE

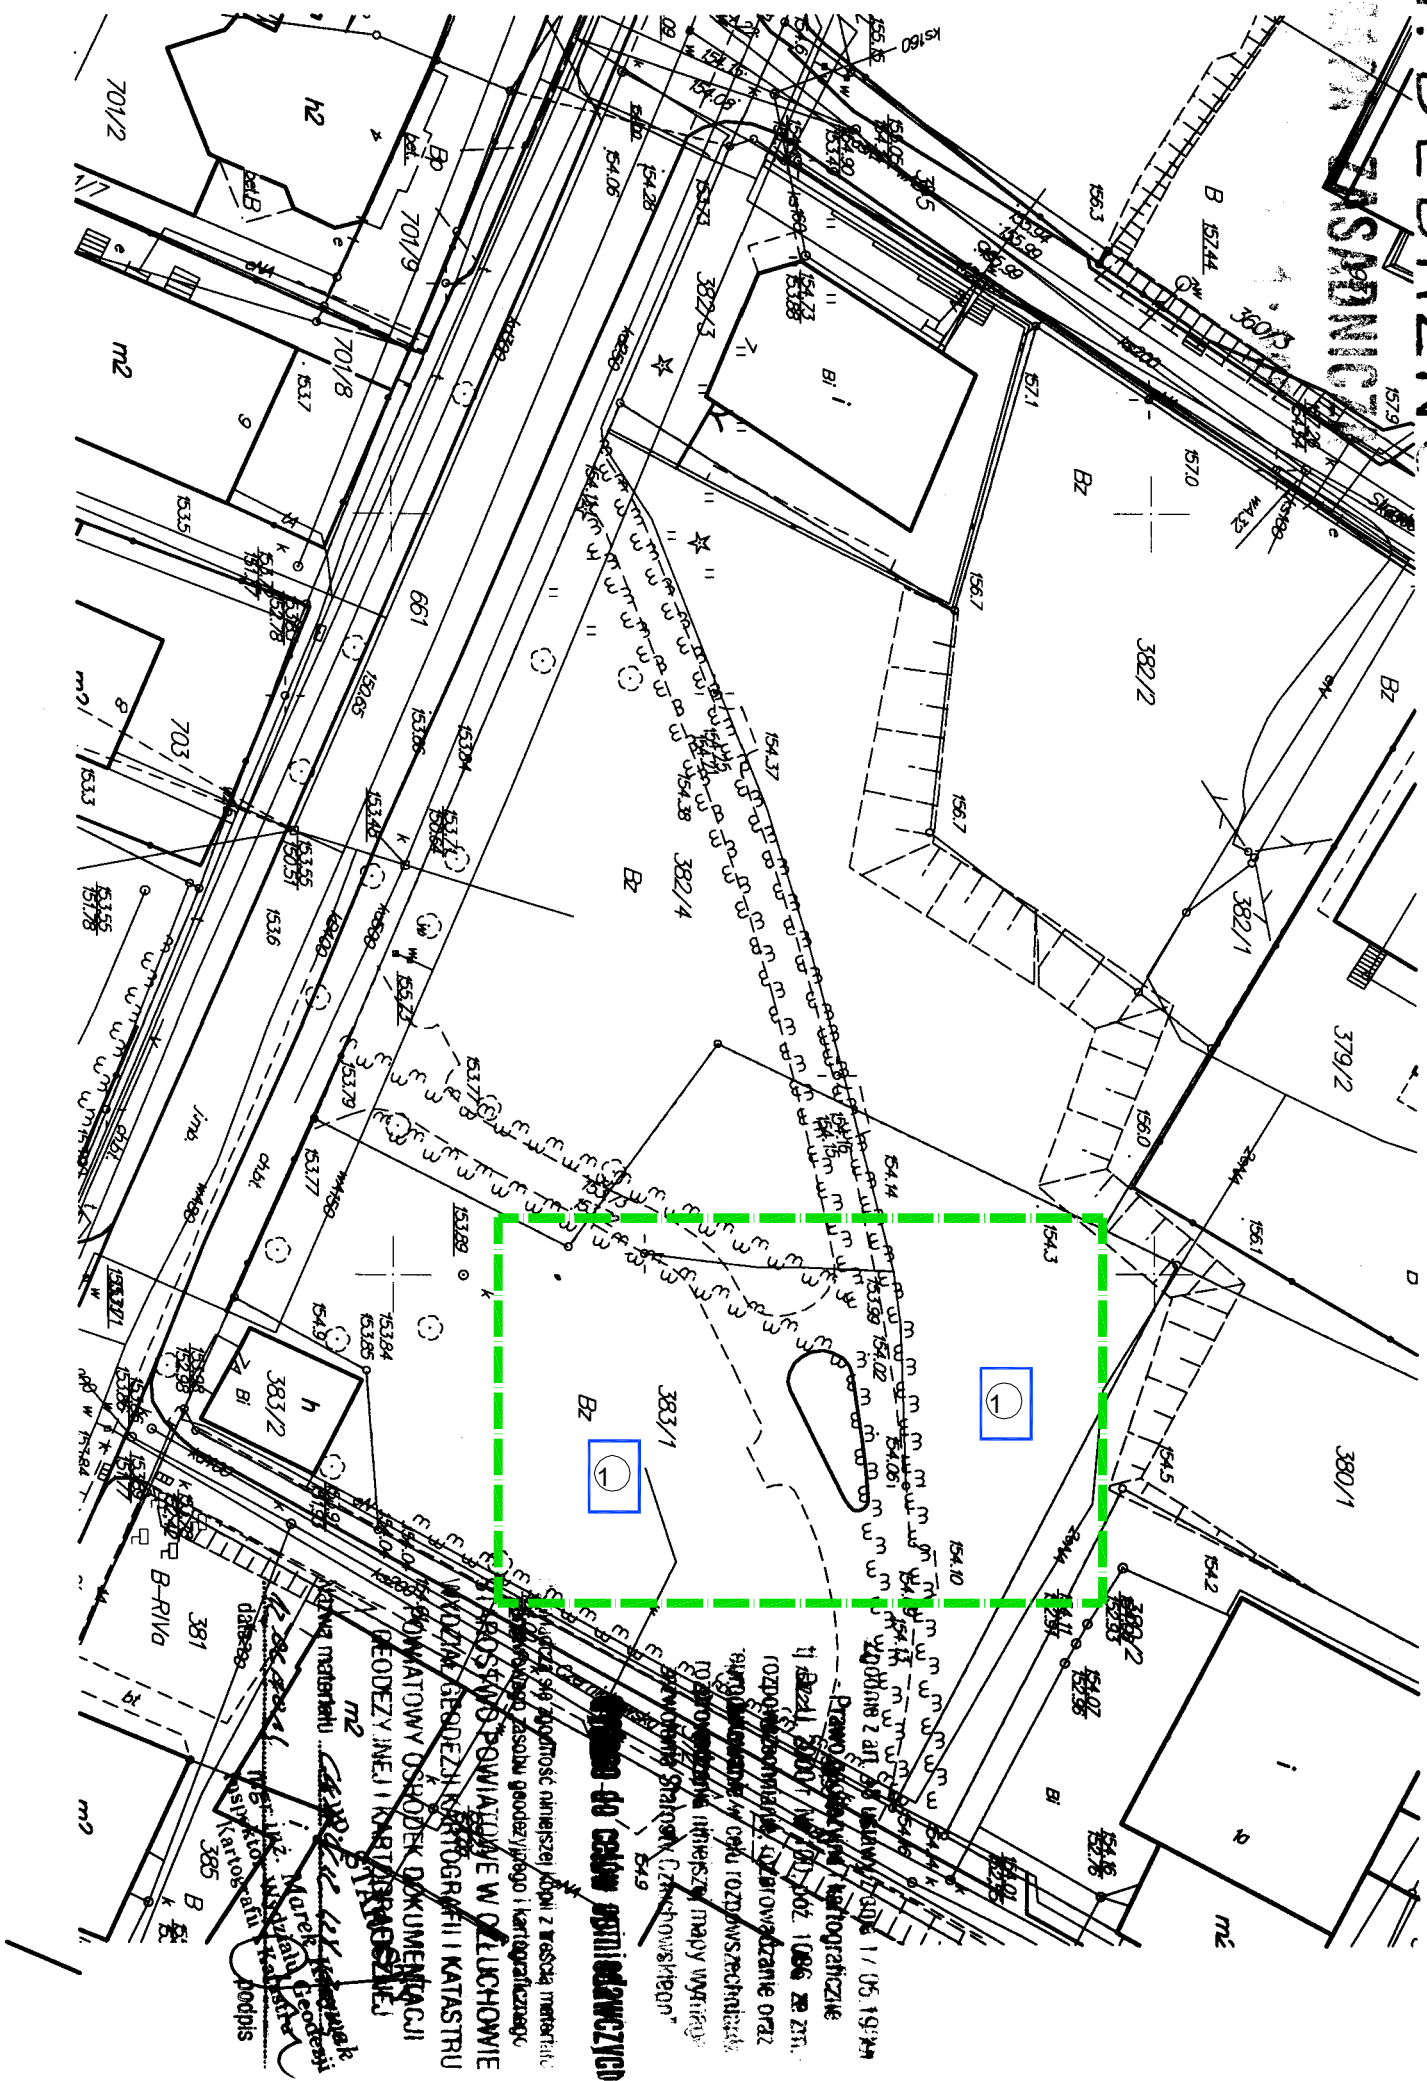

Projekt zagospodarowania
działki nr 382/4 i 383/1
skala 1:500

Obiekt: Budowa obiektów mającej architektury - usytuowanie stałej ekspozycji wizualnej w postaci dwóch samolotów.
Lokalizacja: Debrzno, ul. Wojska Polskiego działka o nr 382/4 i 383/1
Inwestor: Urz. d Miasta i Gminy Debrzno ul. Traugutta 2 77-310 Debrzno

zasady wymiarowania i oznaczenia powstały w oparciu o polskie normy: PN-B-01040, PN-B-01025, PN-70-B-01025, PN-62-B-01031, PN-B-01027PN-EN ISO 11091

-  - Obiekty mającej architektury
-  - zakres opracowania

<div>CONCRETE</div> <div>prace projektowe i wykonawcze</div> <div><div>mgr inż. Ewa Zagórzńska</div><div>tel. 606 102 637</div><div>ul. Bażona 2/1</div><div>77-300 Chodów</div><div>www.concrete-projekt.pl</div><div>concrete@concrete-projekt.pl</div></div>		<div>Data opracowania:</div> <div>LIPIEC 2014r.</div>	
<div>Inwestor:</div> <div>Urz d Miasta i Gminy Debrzno</div> <div>ul. Traugutta 2</div> <div>77-310 Debrzno</div>		<div>Adres inwestycji:</div> <div>działka 383/1, 382/4</div> <div>ul. Wojska Polskiego</div> <div>77-310 Debrzno</div>	
<div>Nazwa inwestycji:</div> <div>Budowa obiektów ma tej architektury - usytuowanie stałej ekspozycji wizualnej w postaci dwóch samolotów.</div>			
<div>Projektant:</div>		<div>Nr uprawnienie :</div>	
<div>mgr in . Ewa Zagórzka ska</div>		<div>POM/0353/P00K/12</div> <div>POM/0361/OWOK/08</div>	
<div>mgr in . Katarzyna Plekarska</div>			
<div>Nazwa rysunku:</div>		<div>Skala:</div> <div>1:500</div> <div>Nr rys.:</div> <div>1</div>	
<div>Zagospodarowanie</div>			