



# SCHEMAT IDEOWY ZASILANIA

ZKP  
Ztęcze Kablowo – Pomiarowe

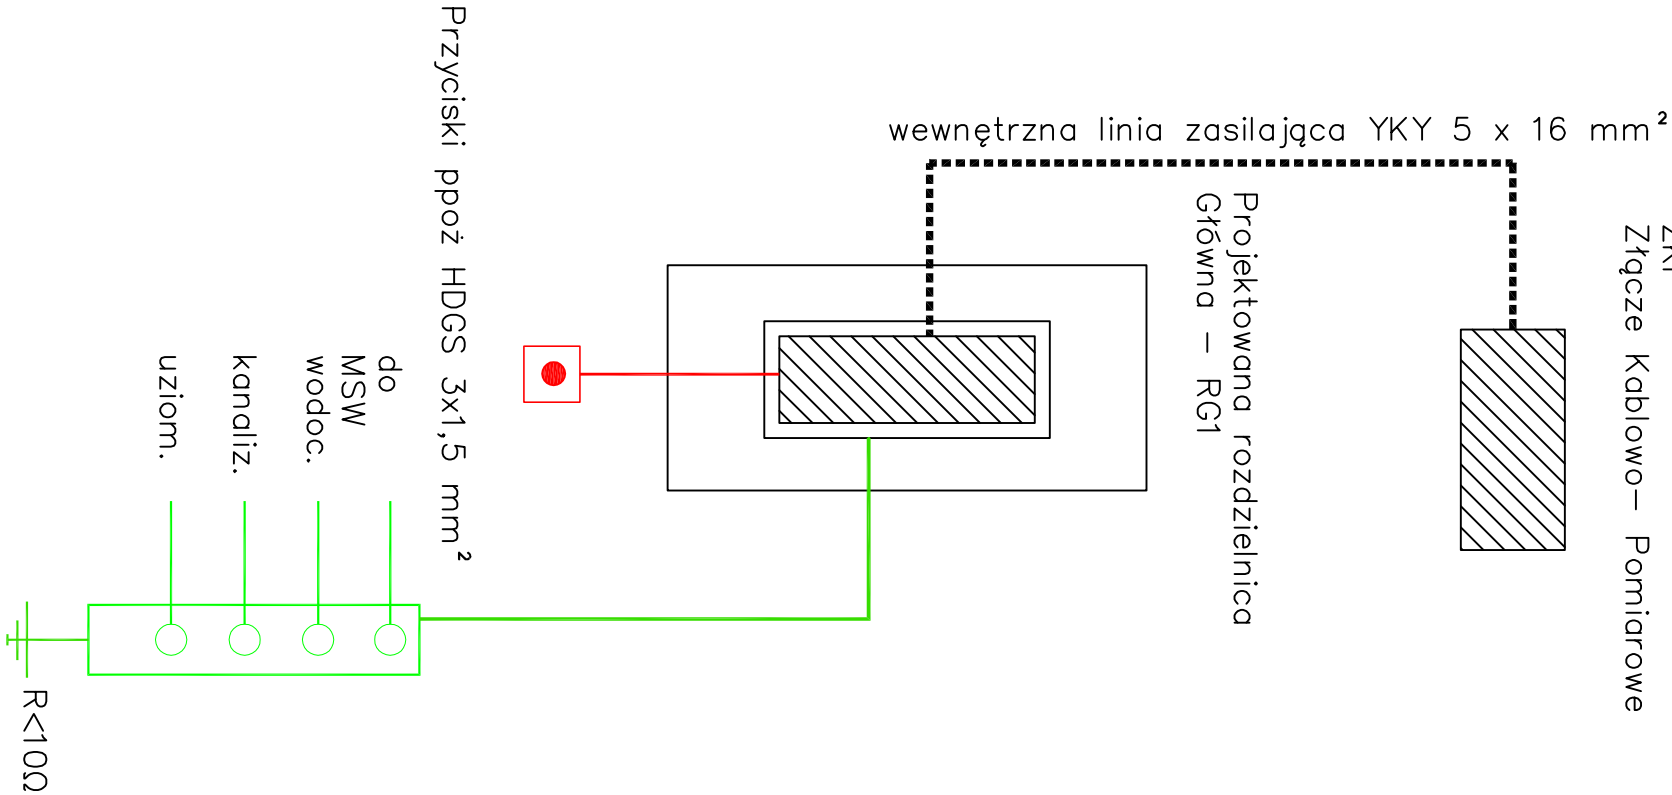

ZKP  
Ztęcze Kablowo – Pomiarowe

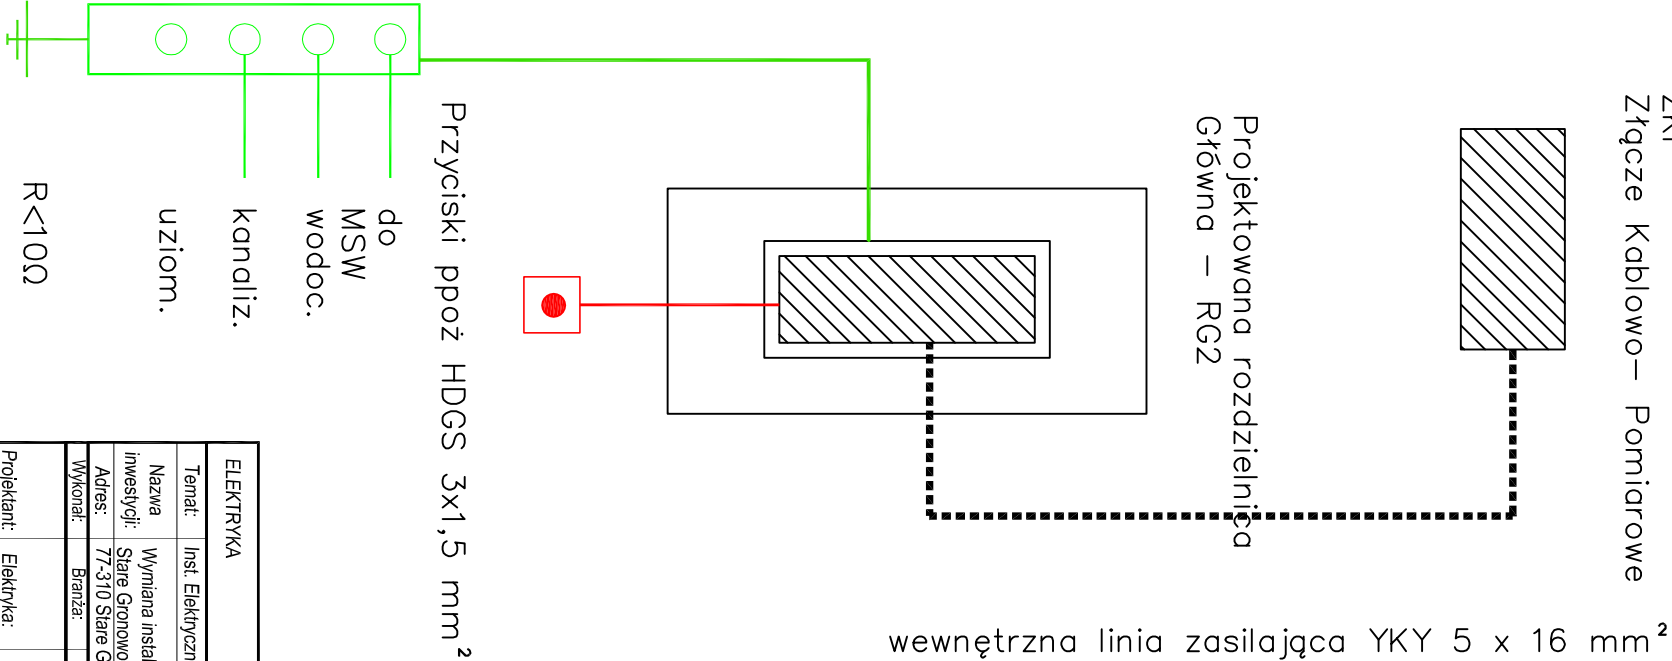

ELEKTRYKA		Skala:	Rys. nr
Temat:		1:100	E-5
Inst. Elektryczne - Schemat Ideowy Zasilenia			
Nazwa inwestycji:	Wymiana instalacji elektrycznej w budynku Szkoły Podstawowej w miejscowości Stare Gronowo.		
Adres:	77-310 Stare Gronowo		
Wykonat:	Branta	Imię i nazwisko, uprawnienia budowlane:	Podpis:
Projektant:	Elektryka:	Upr.: POM/0179/PW/OE/08 do projektowania bez ogr. w spec. inst. w zakresie sieci, instalacji i urządzeń elektrycznych i elektroenerget.	INŻ. KAROL GOŁĘBIEWSKI
Projektant sprawdz.:	Elektryka:	Upr.: UAN/8346/206/68 do projektowania bez ogr. w spec. inst. w zakresie sieci, instalacji i urządzeń elektrycznych i elektroenerget.	INŻ. TADEUSZ GRUBIŃSKI
Asystent Proj.:	Elektryka:	MGR RAFAŁ KOBIEROWSKI	
Data:		28.06.2015 r.	