


PRZEKRÓJ PODŁUŻNY PRZEWODU TŁOCZNEGO KAN. SANITARNEJ
PERZCISK POD CIEKIEM DZ. 106 OBRĘB STARE GRONOWO GM. DEBRZNO
SKALA 1 : 100

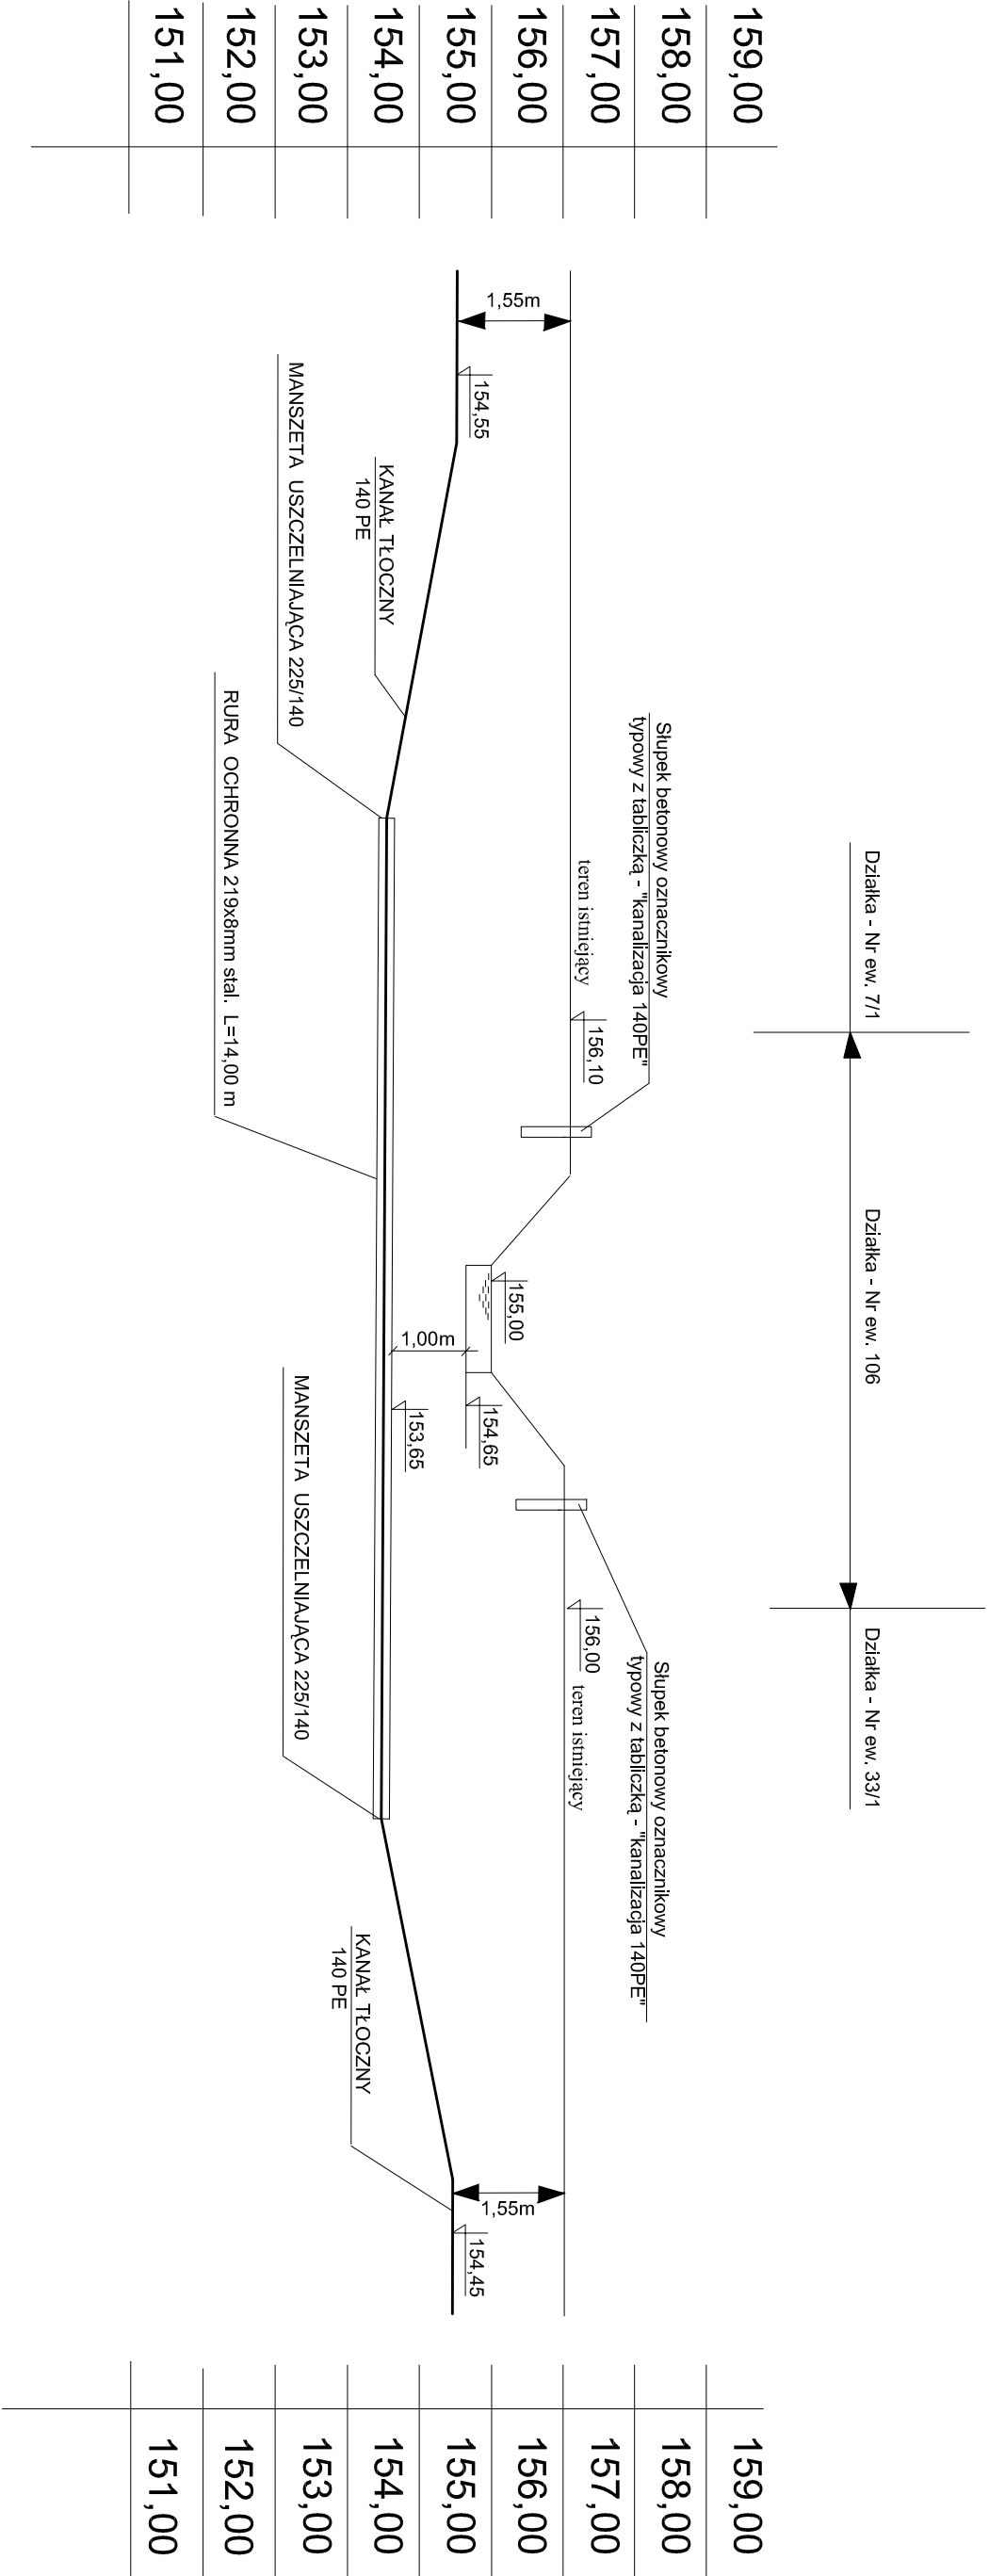

| | | | | | |
|---|---------|---|---------|--|------------|
| Jednostka Projektowa: | | INWEST-SAN INŻYNIERIA SANITARNA | | | |
| | | Zbigniew Łojewski | | | |
| | | Sieroczym 36d, 77-300 Człuchów | | | |
| Budowa kanalizacji sanitarnej-przepompowni ścieków i przewodu tłoczego z m. Stare Gronowo do m. Boboszewo gm. Debrzno | | | | Rysunek: | |
| | | | | Przekrój podłużny | |
| | | | | Skala 1:100 | Rys. nr 14 |
| Inwestor: Miasto i Gmina Debrzno, ul.Traugutta 2, 77-310 Debrzno | | | | Październik 2008 rok | |
| Asystent projektanta: mgr inż. Zbigniew Łojewski | Podpis: | Projektant: Zygmunt Cheba | Podpis: | Sprawdzający: mgr inż. Anna Roman | Podpis: |
| upr. bud. AN-8346/228/87 w spec. inst.-inżynierijnej | | upr. bud. AN-8346/138/84 Nr. Km-76/72 w spec. inst.-inżynierijnej | | upr. bud. Nr ewid. 230/POM/OKK/06 w specjalności instalacyjnej | |