




odc. 1 od km 0+021,05 do km 0+094,42

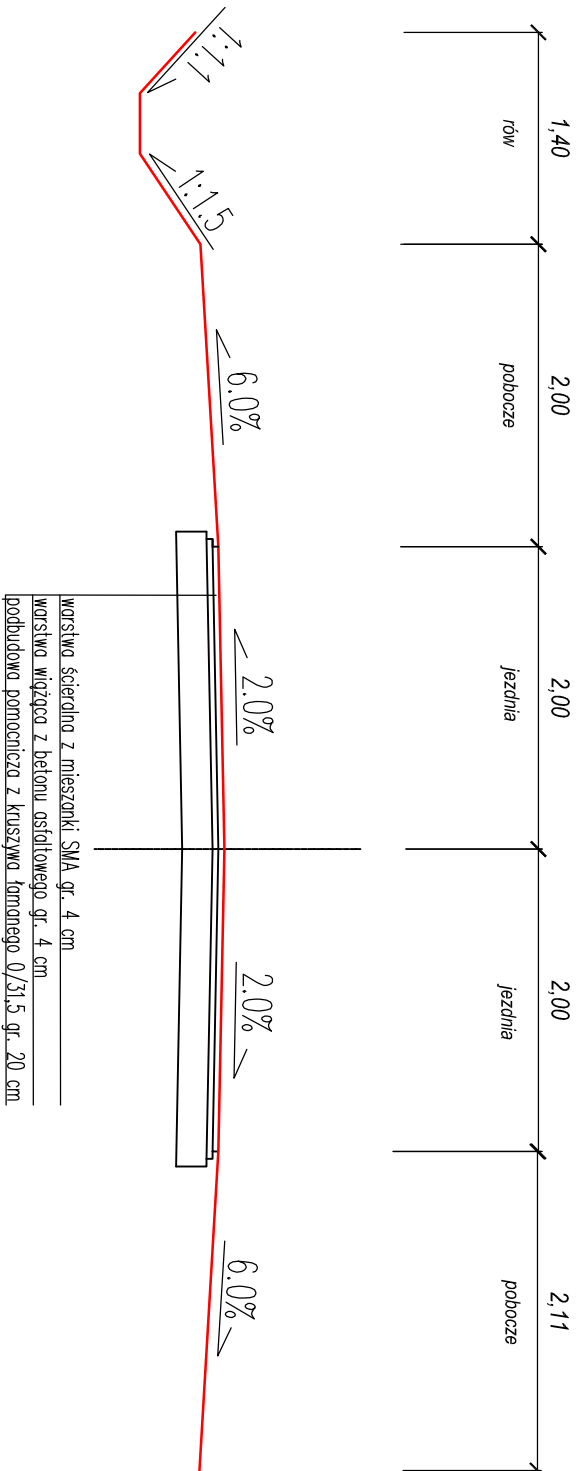

odc. 2 od km 0+000 do km 0+055,99

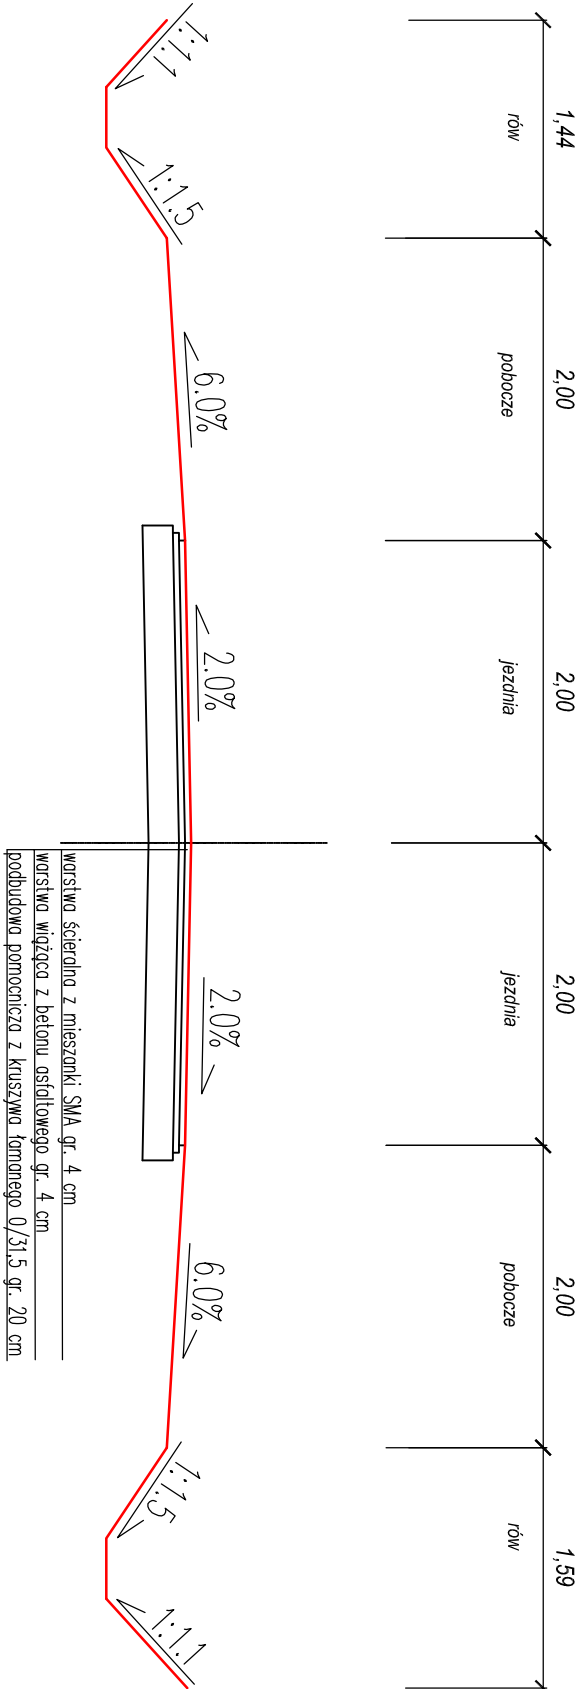

odc. 1 od km 0+094,42 do km 0+751,97

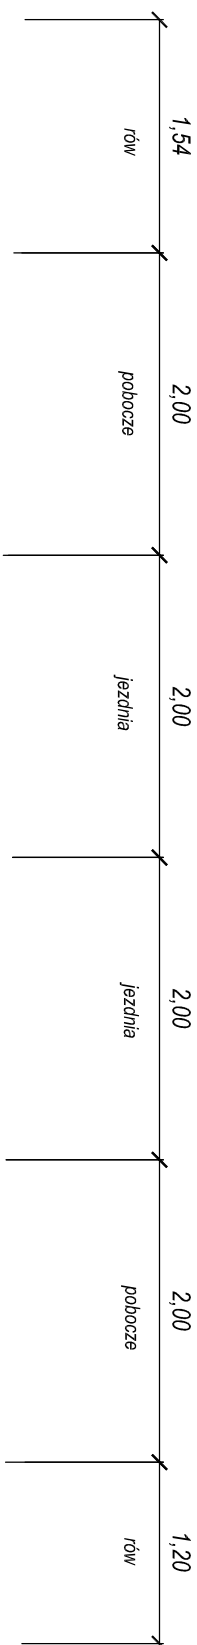

# Przekroje normalne

<div><div><div><div><div></div><div>DIM</div></div><div>Ryszard Kowalski</div></div><div>PRACOWNIA PROJEKTOWA DRÓG I MOSTÓW mgr inż. Ryszard Kowalski 71-468 SZCZECIN ul.Sosnowa 6a tel./fax (091) 45 00 745</div></div></div>				
Nazwa i adres inwestycji	Przebudowa drogi gminnej Strzeżona - Buchowo			
	Imię i Nazwisko	Nr uprawnień	Podpis	Data
Projektował	Jerzy Wiśniewski	NN - 8345/769/84		12.2007
Opracował				Skala 1:50
Sprawdził	mgr inż.Ryszard Kowalski	43/Sz/78		
RYSUNEK NR 4		ARKUSZ NR 1/1		