
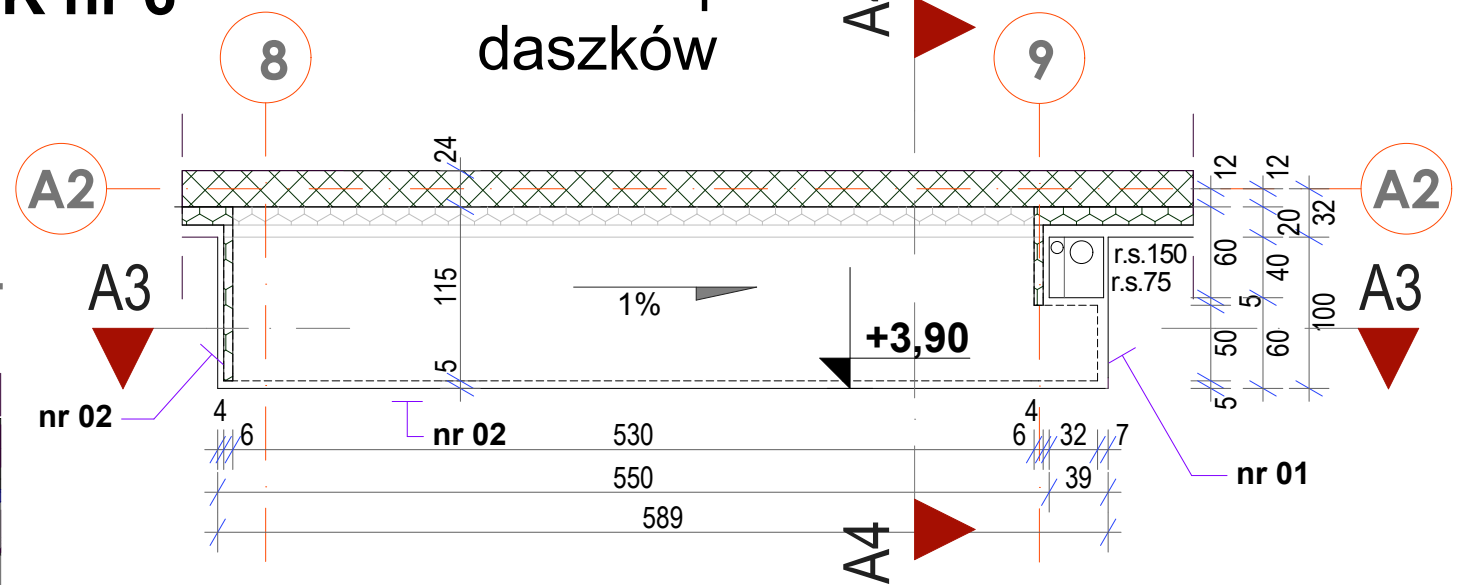



nr 01 - płyty elewacyjne włoknocementowe 8mm
RAL - 3016

nr 02 - płyty elewacyjne włoknocementowe 8mm
RAL - 7024

schemat ocieplenia daszków

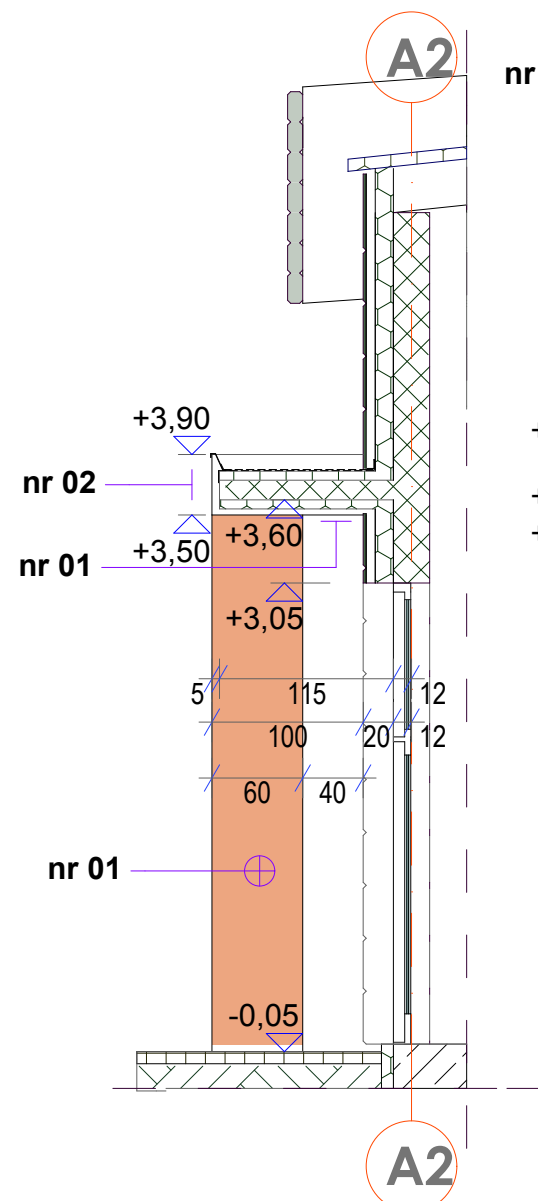

RZUT
PRZEKRÓJ A3

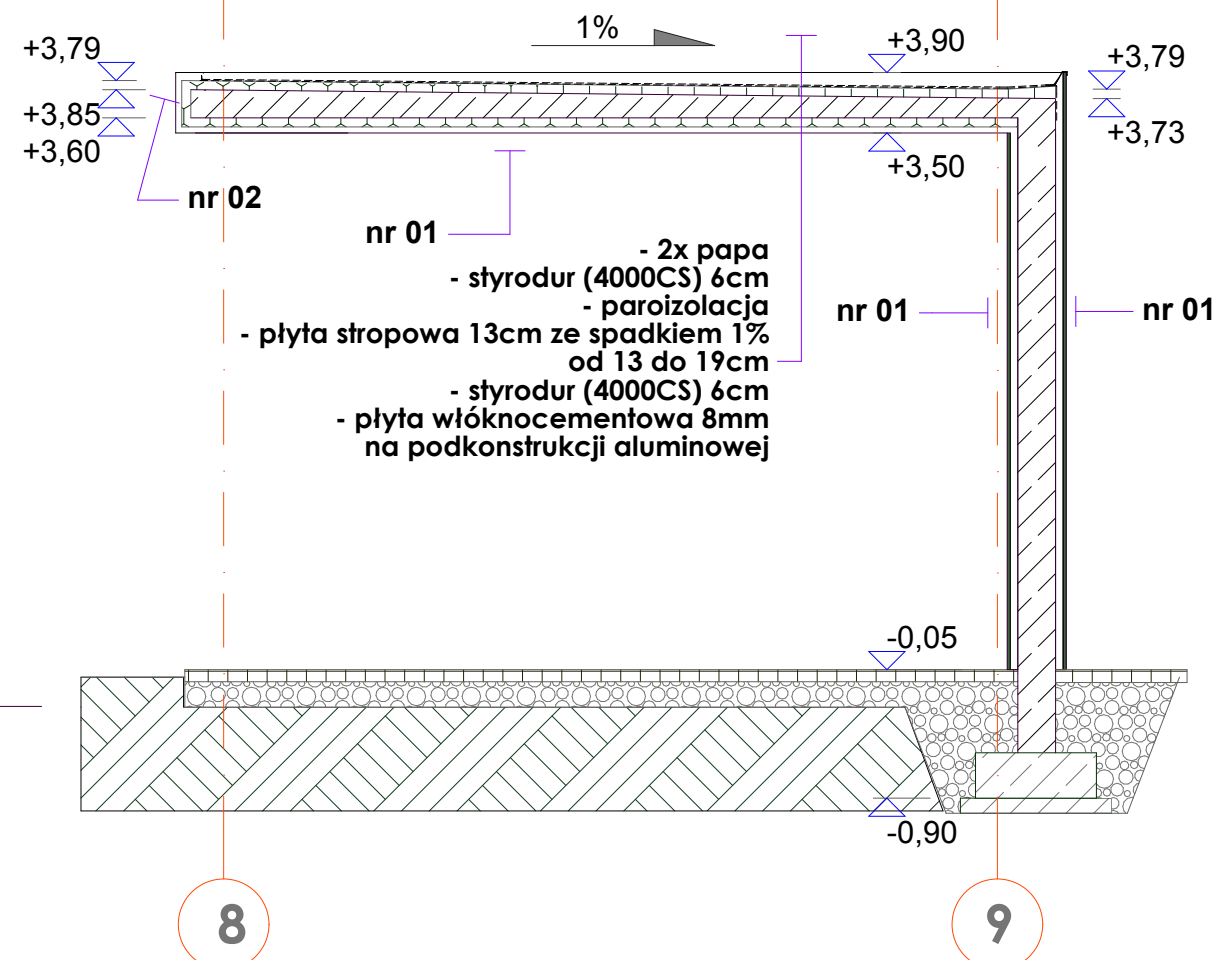

NAZWA INWESTYCJI:

ADRES INWESTYCJI:

INVESTOR:

JEDNOSTKA PROJEKTOWA:

NAZWA RYSUNKU

SKALA:

DATA:

RYS. NR
D.06