WIDOK Z GÓRY SKALA 1: 20

KONSTRUKCJA STALOWA
Bs-1.2
SKALA 1:10

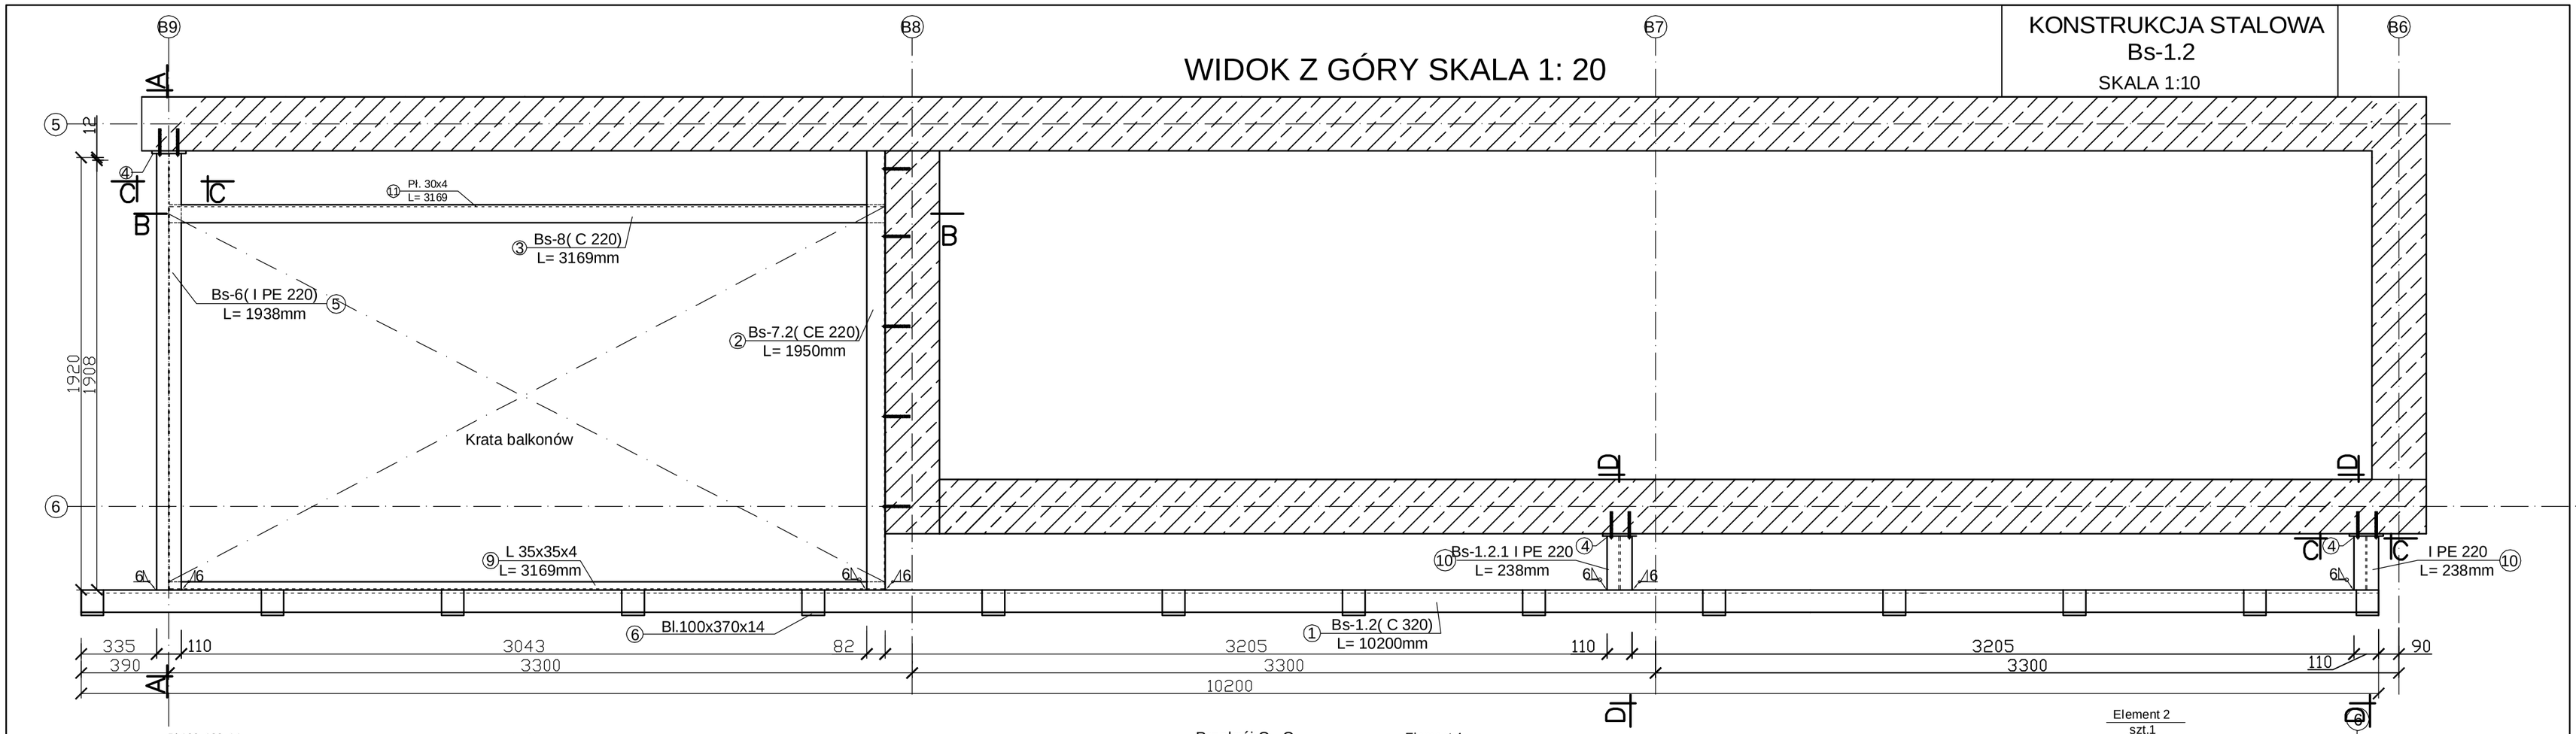

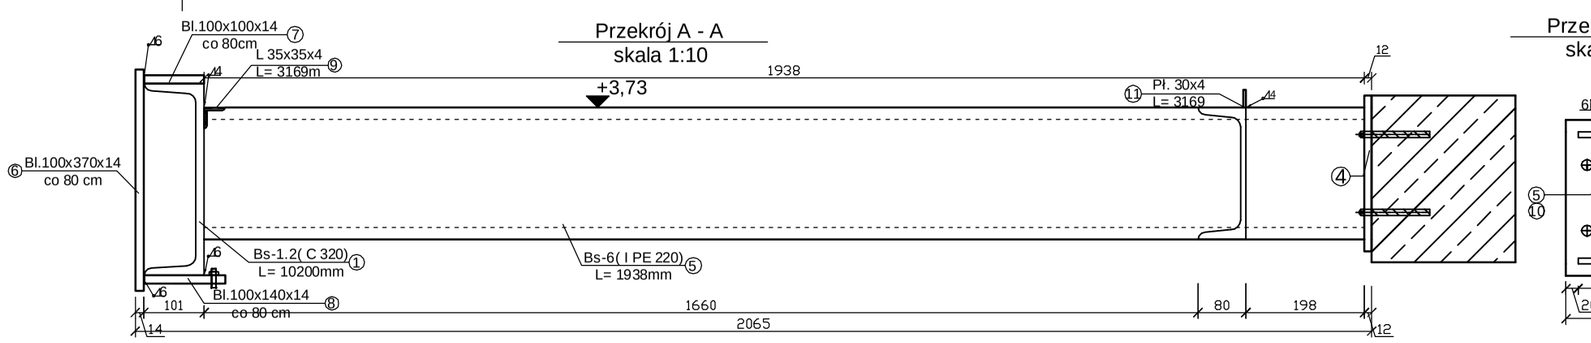

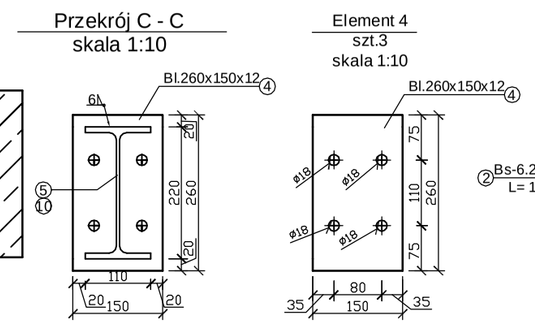

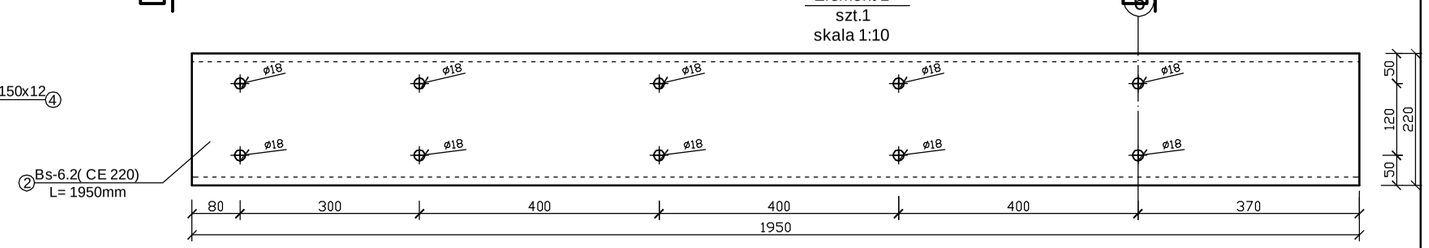

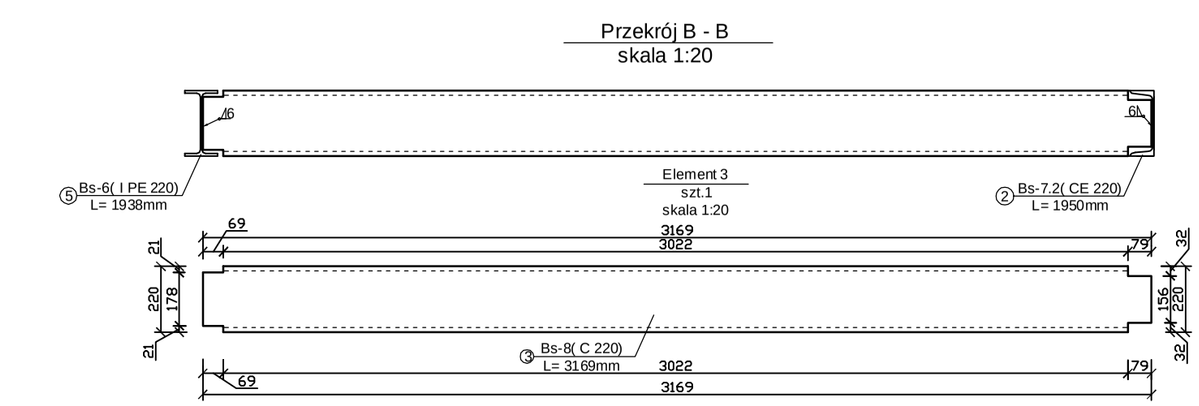

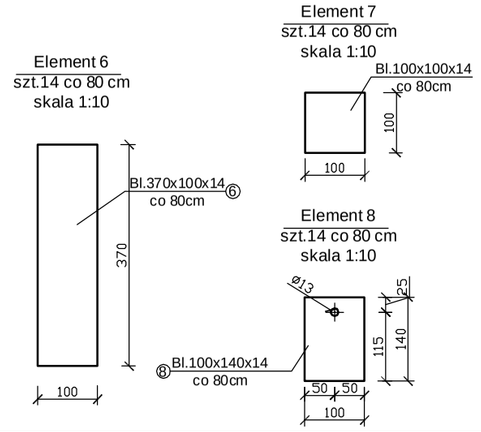

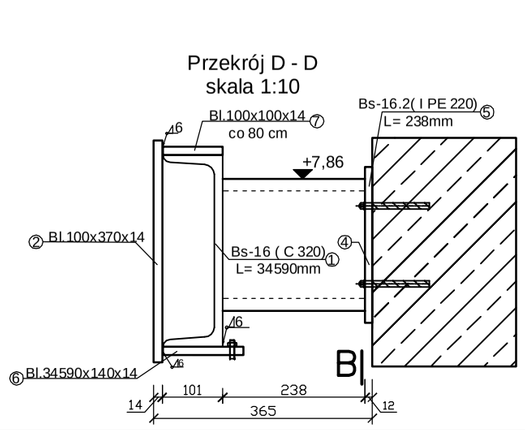

UWAGA:
1.Kątownik nr ⑨ zespawac
z ceownikiem nr ①spoina pachwinową grubości 4 mm
2. W elementach nr 8 wykonać otwory na miejscu wg zalecenia producenta żaluzji
3. Blachy nr⑦ i⑧- przyspawać do elementu nr ①w rozstawach zgodnie z wytycznymi dostawczy żaluzji(przyjęto wstepnie rozstaw co 80 cm)
4.Mocowanie wsporników do wieńca rozporowymi kotwami stalowymi np. HILTI HSL M16 - szt. 22

STAL St3S
ELEKTRODY EA 1.46

PROJEKT INKUBATORA PRZEDSIĘBIORCZOŚCI Z INFRASTRUKTURĄ
GMINA DEBRZNO, WIEŚ CIERZNIE
dz.nr 496/16

Elementy stalowe: Bs.1.2

Bud. B
Rys. 34/K
1:20
1:10

COLOSSEUM
pracownia projektowa
KONSTRUKCJE BUDOWLANE

autor:
mgr inż. Zbigniew Słowiński
UAN/8346/812/87

opracował:

sprawdził
mgr inż. Jerzy Racki
UAN/7342/1183/94

Grudzień 2009

pracownia projektowa "COLOSSEUM" 76-200 SŁUPSK UL.TUWIMA 3A/3 TEL./FAX 0-59 413612