


KONSTRUKCJA STALOWA
Bs-14
SKALA 1:20



Przekrój B - B
skala 1:10

Przekrój C - C
skala 1:10

skala 1:1

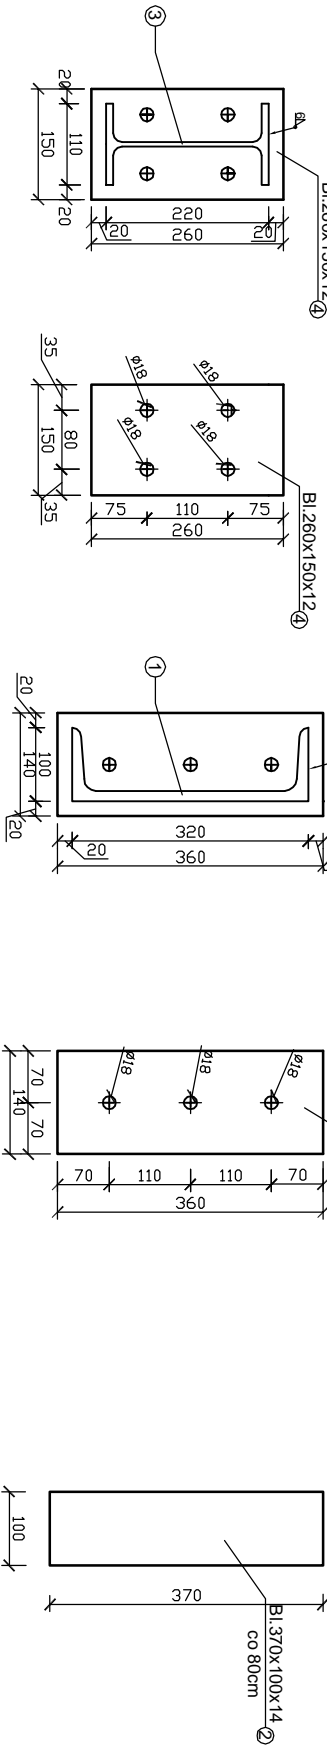

1. W elementach nr 5 wykonać otwory na miejscu wg zalecenia

- Element 6**
szál: 1,6 co 80 cm
skála 1:10

ELEKTRODY EA 1.46

<p>PRODUKT INŻYNIERYNIA PRZEBUDOWY I REMONTÓW Z OCHRONĄ DZIAŁALNOŚCI PRACOWNIKÓW dot. nr 486/06</p>		<p><i>Elementy stalowe: Bs-14</i></p>	
<p>COLLOSSIUM PRACOWNIA PROJEKTOWA KONSTRUKCJE BUDOWLANE</p>	<p>Bud. B budar.</p>	<p>sprzedaż mgr inż. Henryk Pańki UAN/342/1183/34</p>	
	<p>Rps 40/K</p>	<p>mgr inż. Zbigniew Stawinski UAN/6346/612/67</p>	
	<p>opracował 1:20 1:10</p>	<p>Grudzień 2009</p>	
<p>pracownia projektowa "COLLOSSIUM" 76-200 SZUMSK UL. TUMIŃSKA 34/3 TEL./FAX 0-59 413812</p>			