



Schody płytywe - S.4.1

skala 1:25

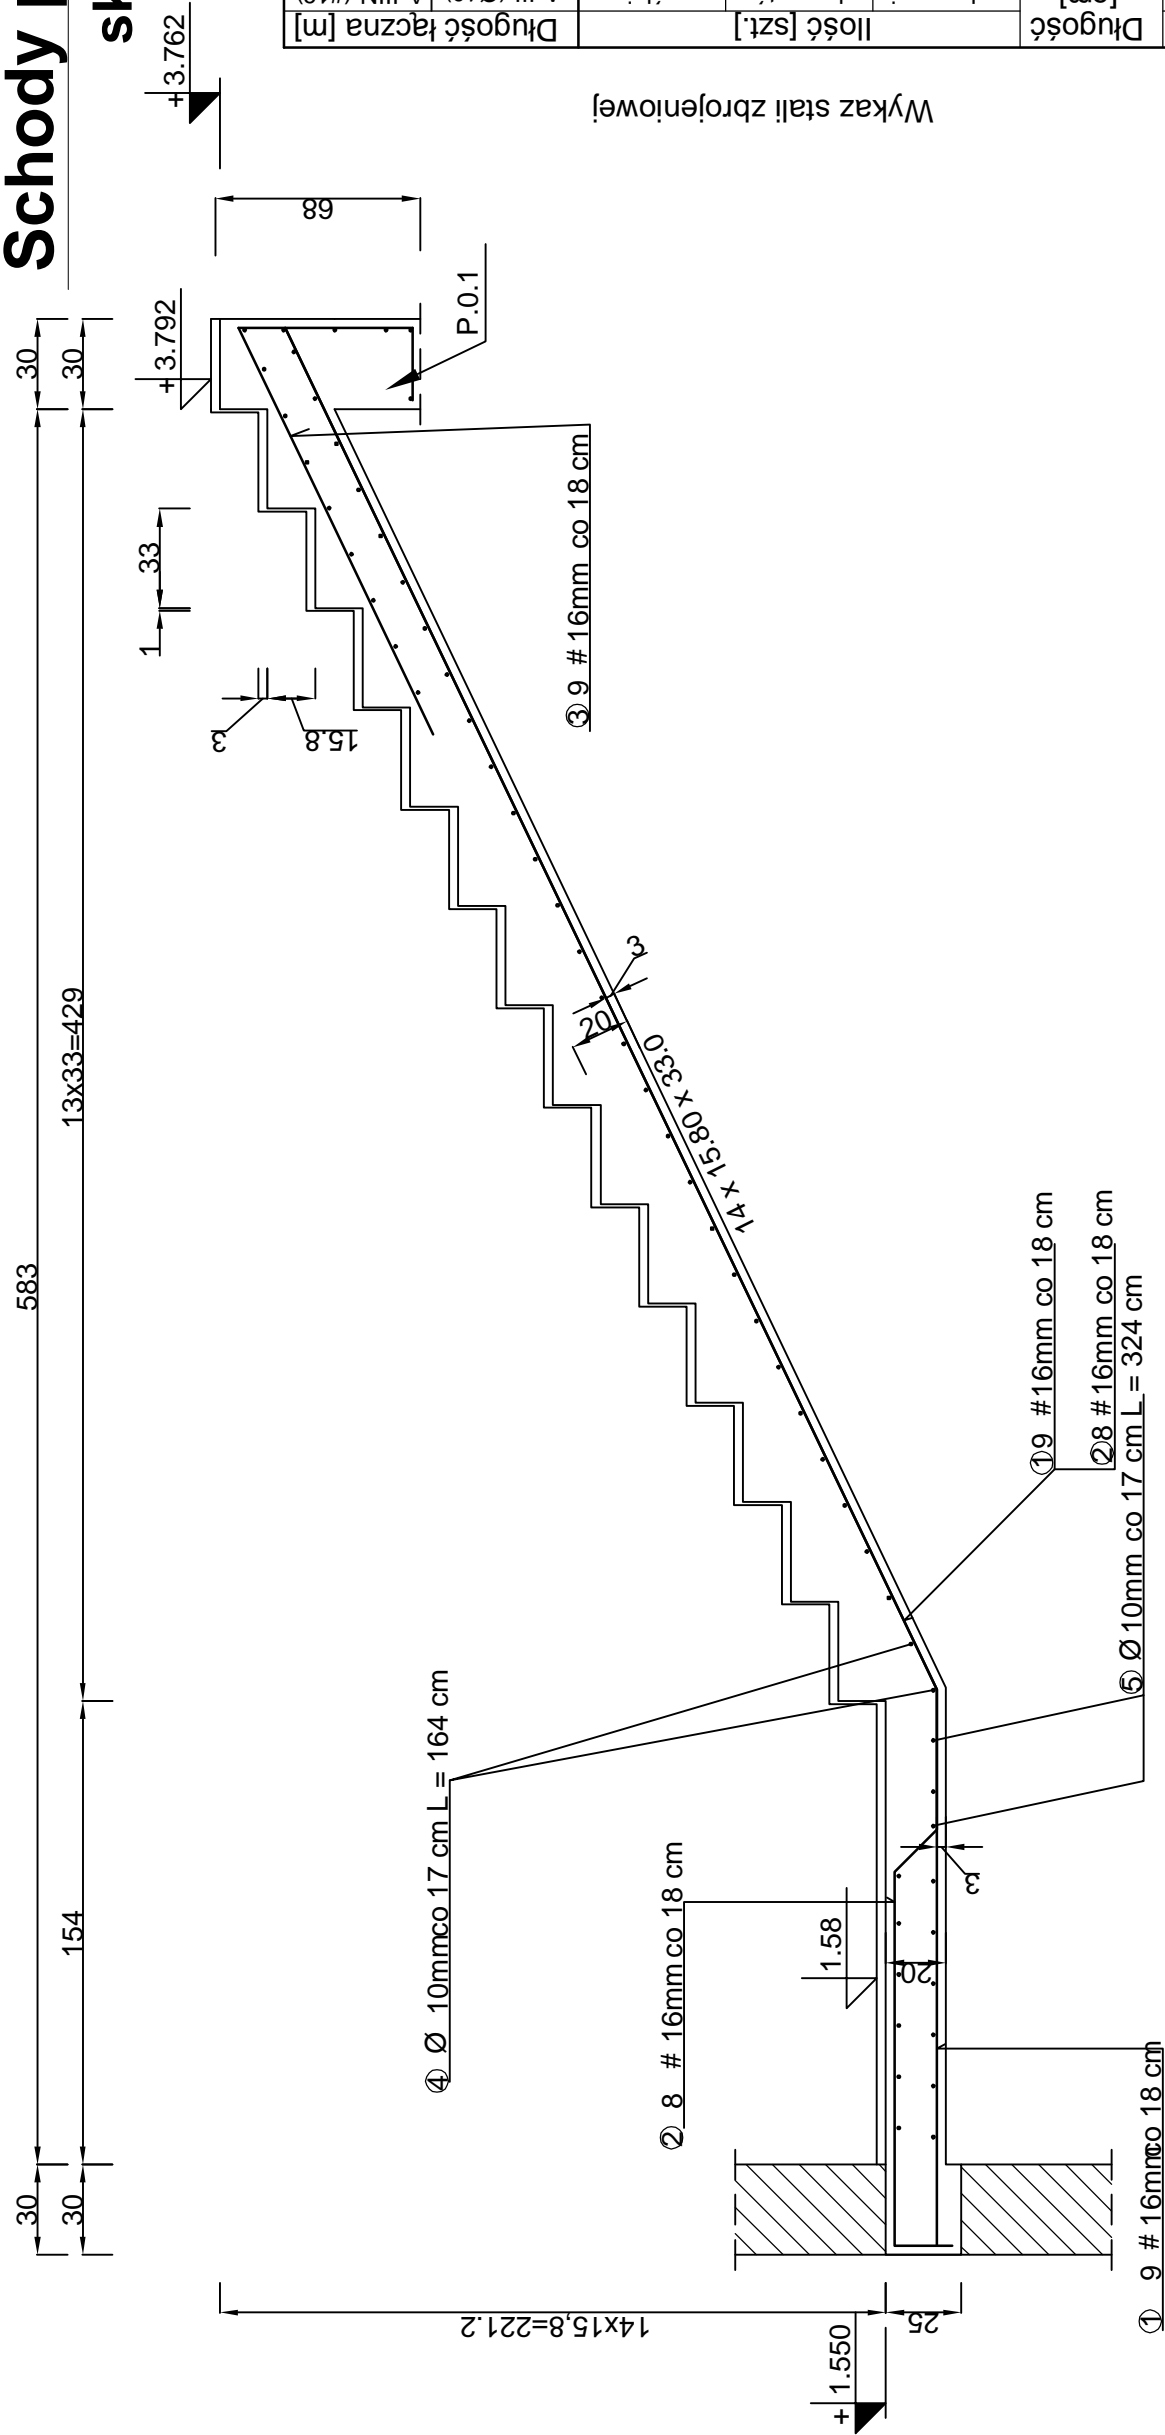

Poz.	Stal		Długość [cm]	w elemente	elementów	Ilość [szt.]	Długość łączna [m]	A-III (Ø10)	A-IIIN (#16)
	A-0	A-III							
1	16	752	9	1	9	-	97,68	-	
2	16	753	8	1	8	-	60,24	-	
3		16	232	17	1	17	39,44	-	
4	10	164	44	1	108	72,16			
5	10		324	15	1	48,60	-		
6							-		
7							-		
Długość wg średnic [m]							120,76	197,36	
Masa 1 mb preta [kg/mb]							0,62	1,60	
Masa łączna wg średnic [kg]							74,87	315,78	
Ogółem [kg]							390,65		

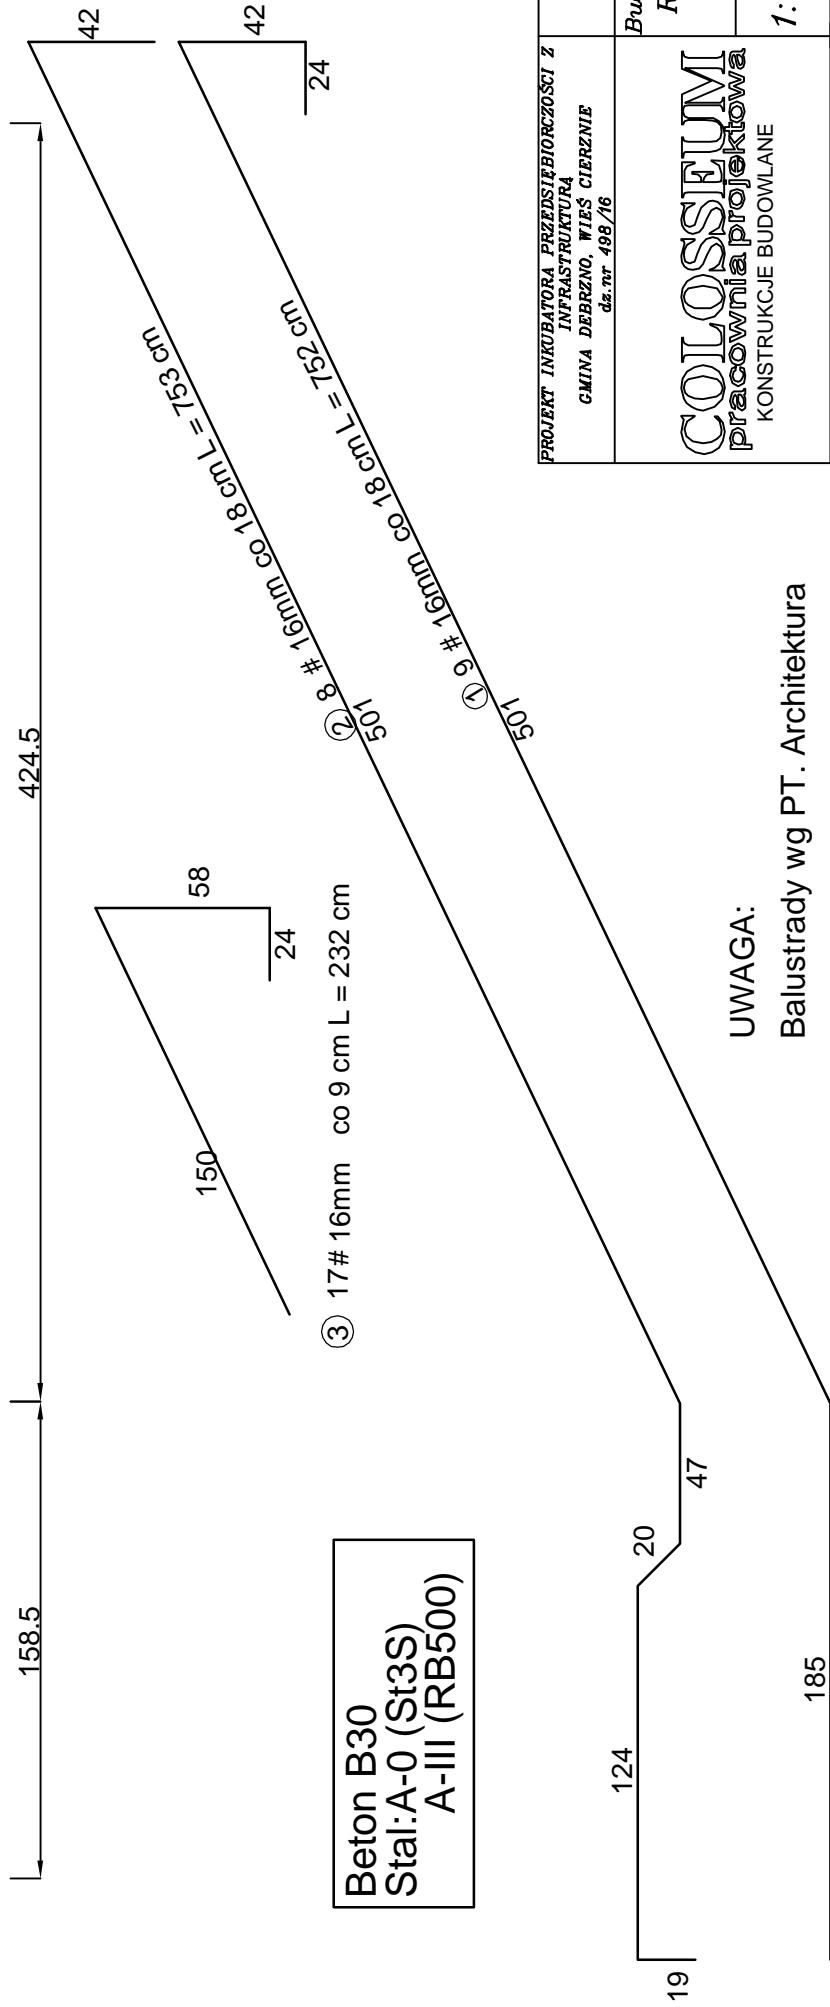

PROJEKT INKUBATORA PRZEDSIĘBIORCZOŚCI Z INFRASTRUKTURĄ GMINA DEBRZNO, WIEŚ CIERZNIĘ dz. nr 498/16	Schody płytowe – S.4.1		sprawdzit mgr inż. Jerzy Racki UAN/7342/1183/94	Grudzień 2009
	Bud. B Rys.	Autor: mgr inż. Zbigniew Stawinski UAN/8346/812/87	opracował	
	/K	1:25		
COLOSSEUM pracownia projektowa KONSTRUKCJE BUDOWLANE				
pracownia projektowa "COLOSSEUM" 76-200 SZUPSK UL. TUWIMA 3A/3 TEL./FAX 0-59 413612				