


Elementy monolityczne: Sz.0.3

szt. 15
Skala 1:25

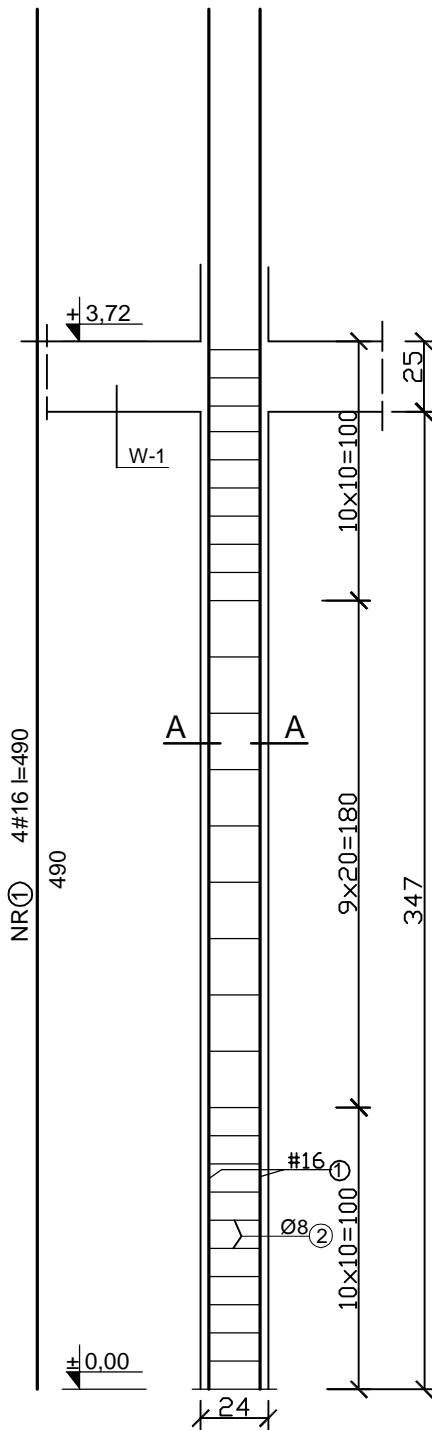



Beton B30
Stal: A-IIIN (RB500)

Zestawienie stali: Sz.0.3

Poz.	Stal	Długość [cm]	Ilość [szt.]		Długość łączna [m]	
			w elemencie	elementów	ogólnie	A-IIIN (Ø8) / A-III (#16)
1	A-0	16	4	15	60	294,00
2	8	92	29	15	435	-
Długość wg średnic [m]					400,20	294,00
Masa 1 mb pręta [kg/mb]					0,395	1,58
Masa łączna wg średnic [kg]					158,08	464,52
Ogółem [kg]					622,60	

A - A

B3
B4
B5
B6
B7

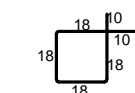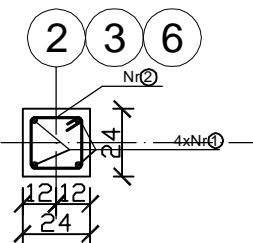

27xNR 2 Ø8
A-IIIN co 10/20cm L=92cm

PROJEKT INKUBATORA PRZEDSIĘBIORCZOŚCI Z
INFRASTRUKTURA
GMINA DEBRZNO, WIEŚ CIERZNIĘ
dz.nr 498/16

COLOSSEUM
pracownia projektowa
KONSTRUKCJE BUDOWLANE

Bud.B
Rys.
/K

1:25

autor:
mgr inż. Zbigniew Słowinski
UAN/8346/812/87

opracowała:

sprawdził
mgr inż. Jerzy Racki
UAN/7342/1183/94

Grudzień 2009

pracownia projektowa "COLOSSEUM" 76-200 SZUPSK UL.TUWIMA 3A/3 TEL./FAX 0-59 8413612