Schemat kratownicy Kr-1

szt.7

Kratownica Kr-1

szt.7

Skala 1:10

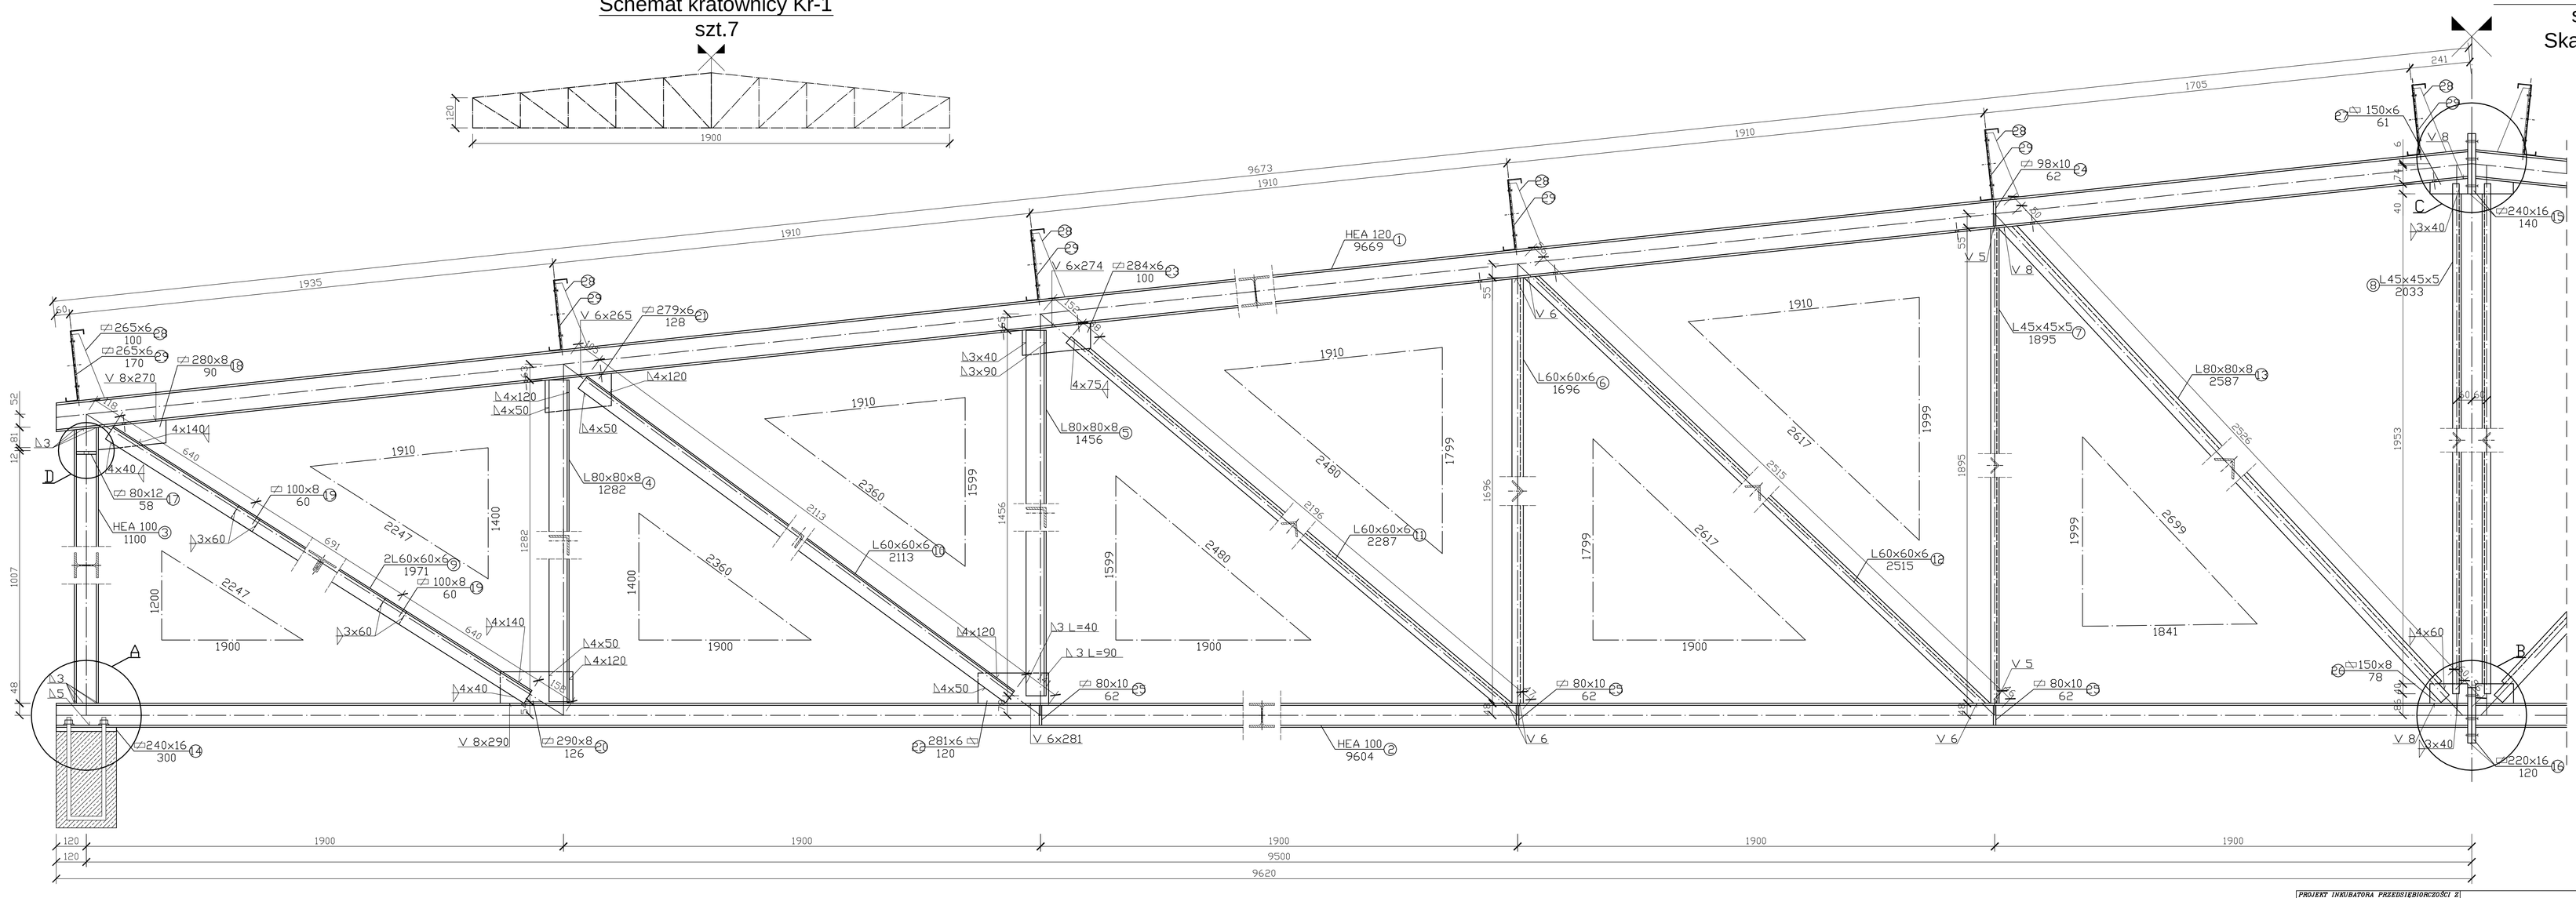

UWAGA:
1. Otworowanie płatwi oraz usytuowanie w stosunku do kratownicy Kr-1 wg. wytycznych producenta.

STAL St3S
ELEKTRODY EA 1.46

PROJEKT INKUBATORA PRZEDSIĘBIORCZOŚCI 2 INFRASTRUKTURA GMINA DEBRZNO, WIEŚ CIERZNIE dz.nr 498/76	Kratownica Kr-1
COLOSSEUM pracownia projektowa KONSTRUKCJE BUDOWLANE	Bud. Arch. Rys. /K: mgr inż. Zbigniew Słowiński UAN/8346/812/87
	1:10
	opracował: inż. Magdalena Stebelska
	sprawdził: mgr inż. Jerzy Rucki UAN/7342/1183/94
	Listopad 2009

pracownia projektowa "COLOSSEUM" 76-200 SŁUPSK UŁ.TUWIMA 3A/3 TEL./FAX 0-59 8413612