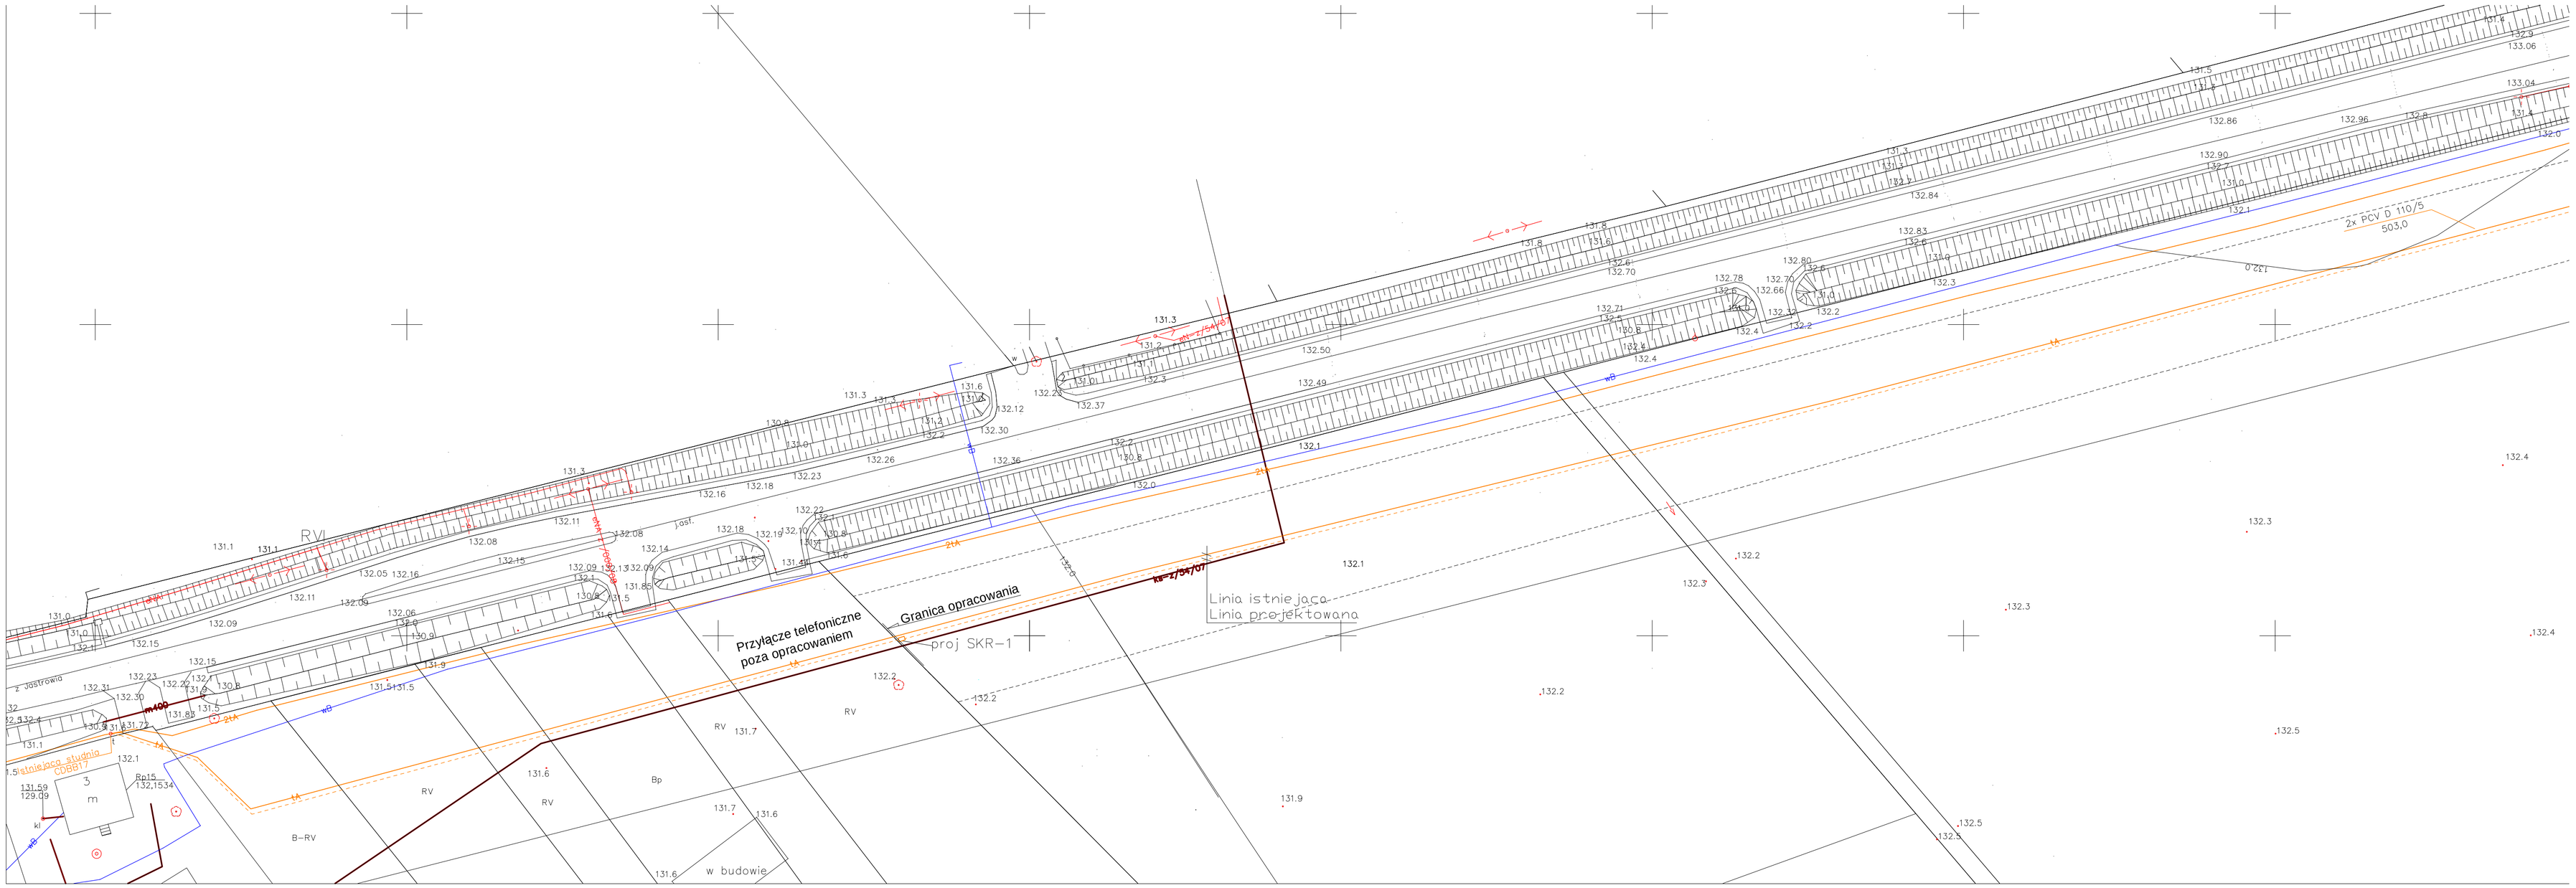
Przyłącze telefoniczne
poza opracowaniem
Granica opracowania
proj SKR-1
Linia istniejąca
Linia projektowana
2x PCV D 110/5
503,0
w budowie
RVI
RV
Bp
B-RV

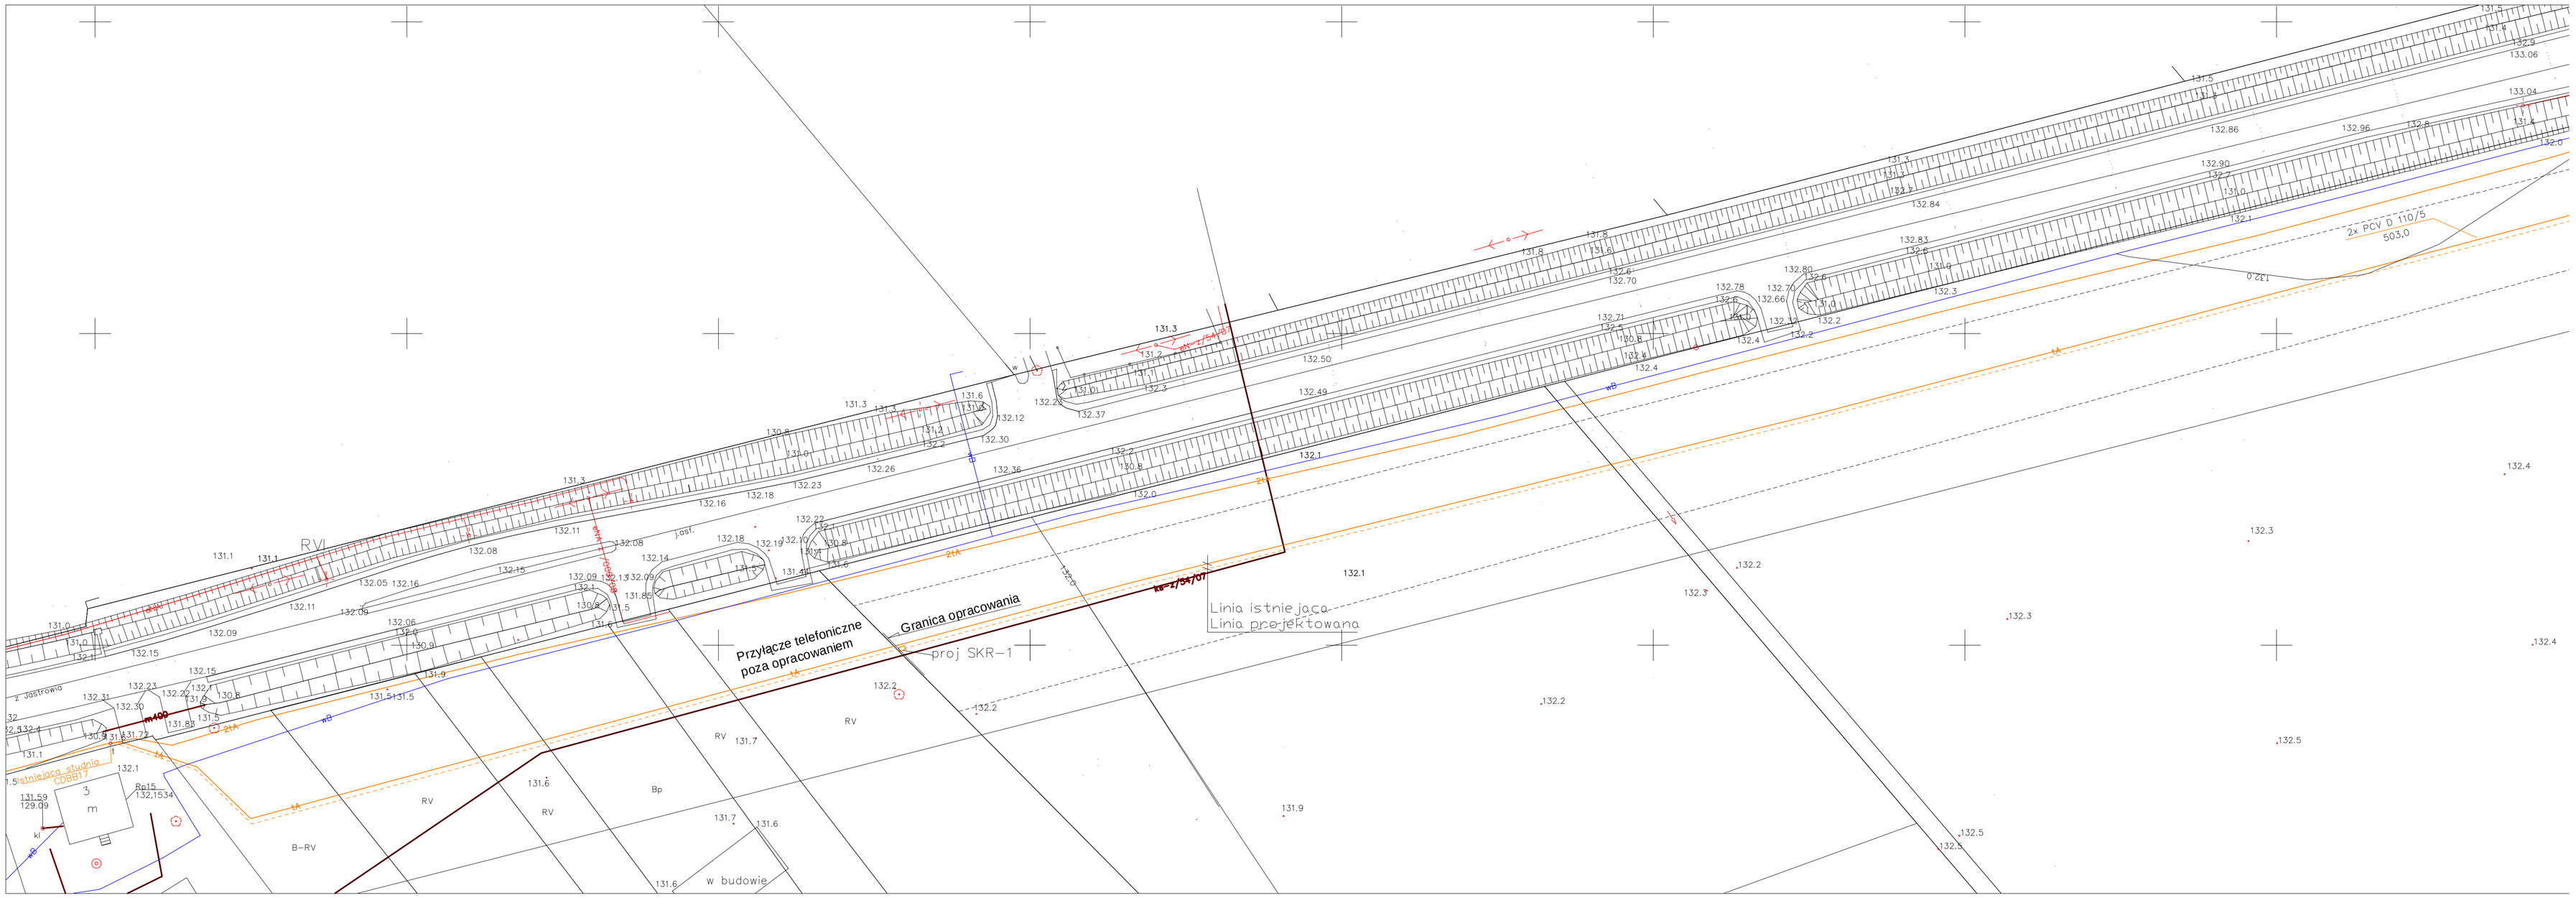
Przyłącze telefoniczne
poza opracowaniem
Granica opracowania
proj SKR-1
Linia istniejąca
Linia projektowana
2x PCV D 110/5
503,0
w budowie
RVI
RV
Bp
B-RV