# PROFILE PODŁUŻNE DRÓG WEWNĘTRZNYCH

SKALA 1 : 50/500

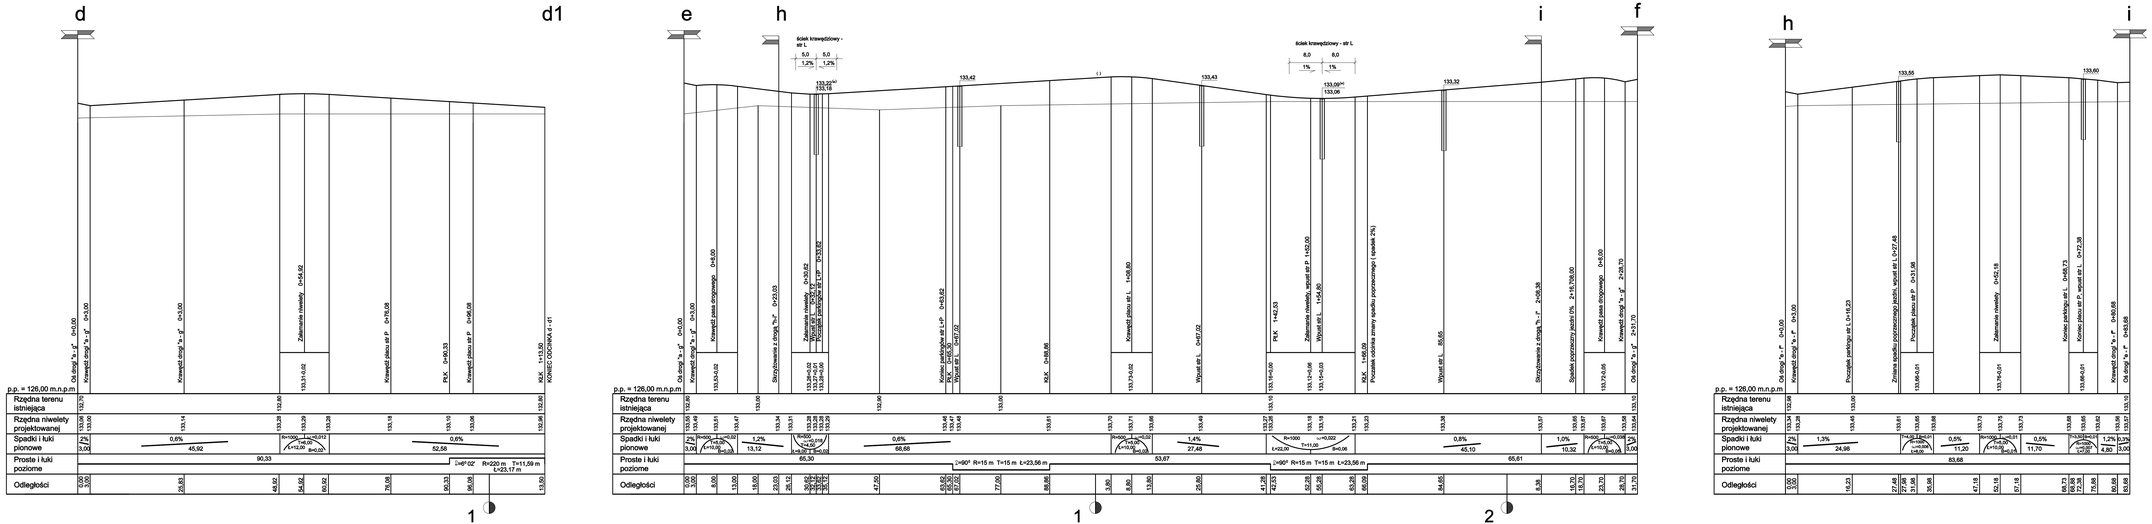


| | |
|---|---|
| Projekt: INKUBATOR PRZEDSIĘBIORCZOŚCI | Jednostka projektowa: COLOSSEUM Biuro Inżynierii projektowej, 76-200 Słupsk ul.Tuwima 3A/3 tel./fax 0-59 841 36 12 |
| Inwestor: MIASTO I GMINA DEBRZNO ul. Traugutta 2 77-310 Debrzno | Projektował: mgr inż. Grzegorz Wiedro UAN 8396/26/88 — Podpis: |
| Adres inwestycji: GMINA DEBRZNO WIEŚ CIERZNIE dz. nr 498/4, 498/10, 498/14, 498/16, 498/17 | Sprawdził: mgr inż. Teresa Mikuśko BK.IIF.7342/81/94 — Podpis: |
| Branża: drogowa | Data: 12.2009 — Skala: 1:50/500 — Nr rys.: D-3 |
| Tytuł rysunku: Profil podłużny - wewnętrzna droga dojazdowa | |