


Przekrój VIII-VIII

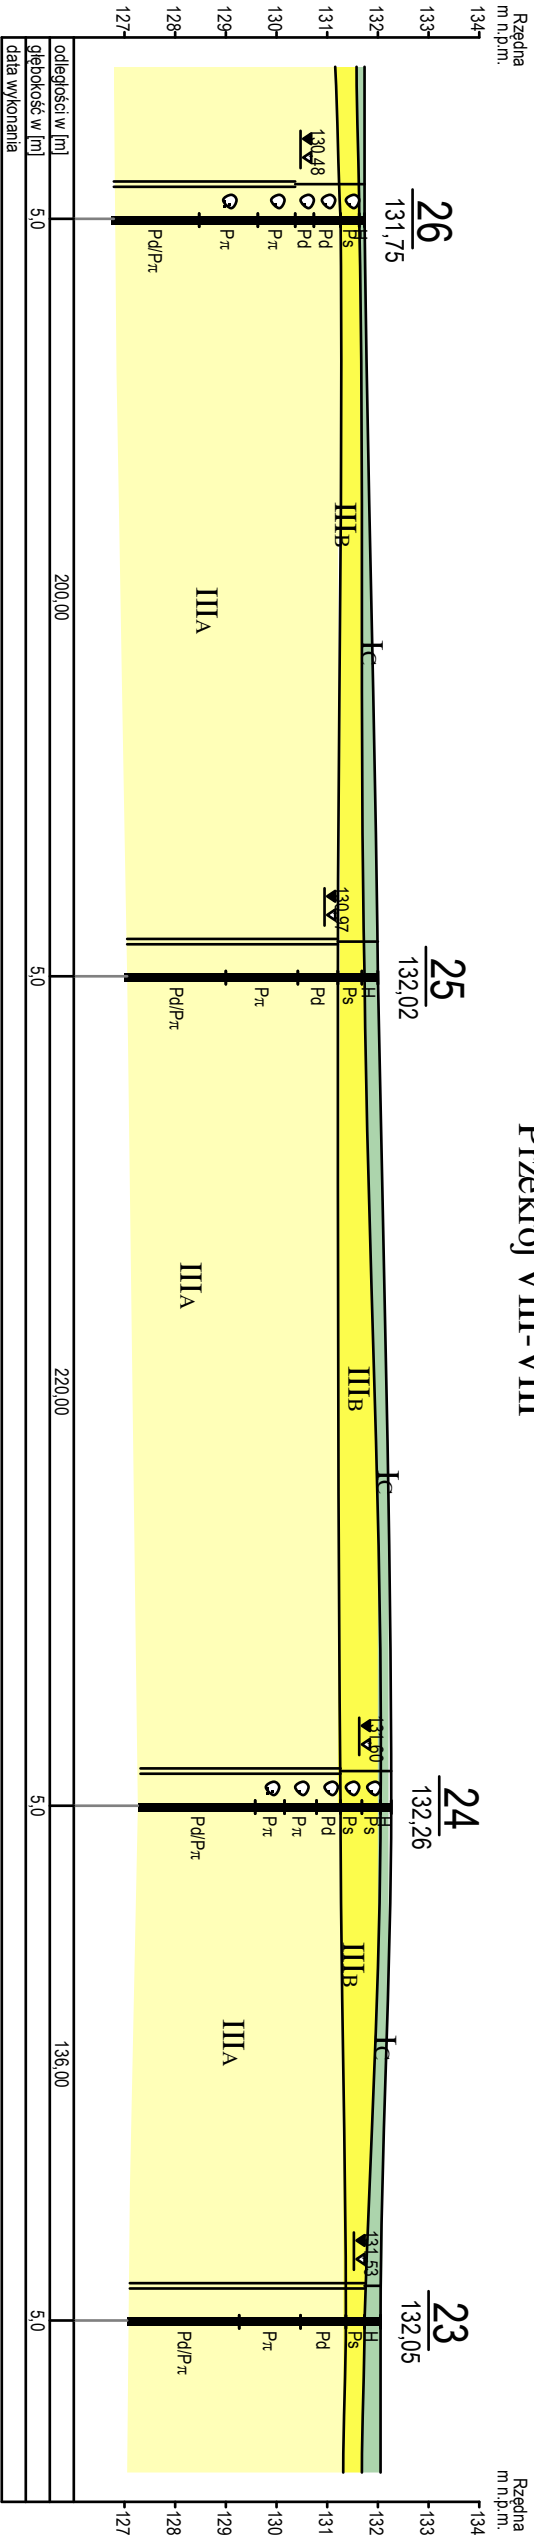

Przekrój IX-IX

