


TR

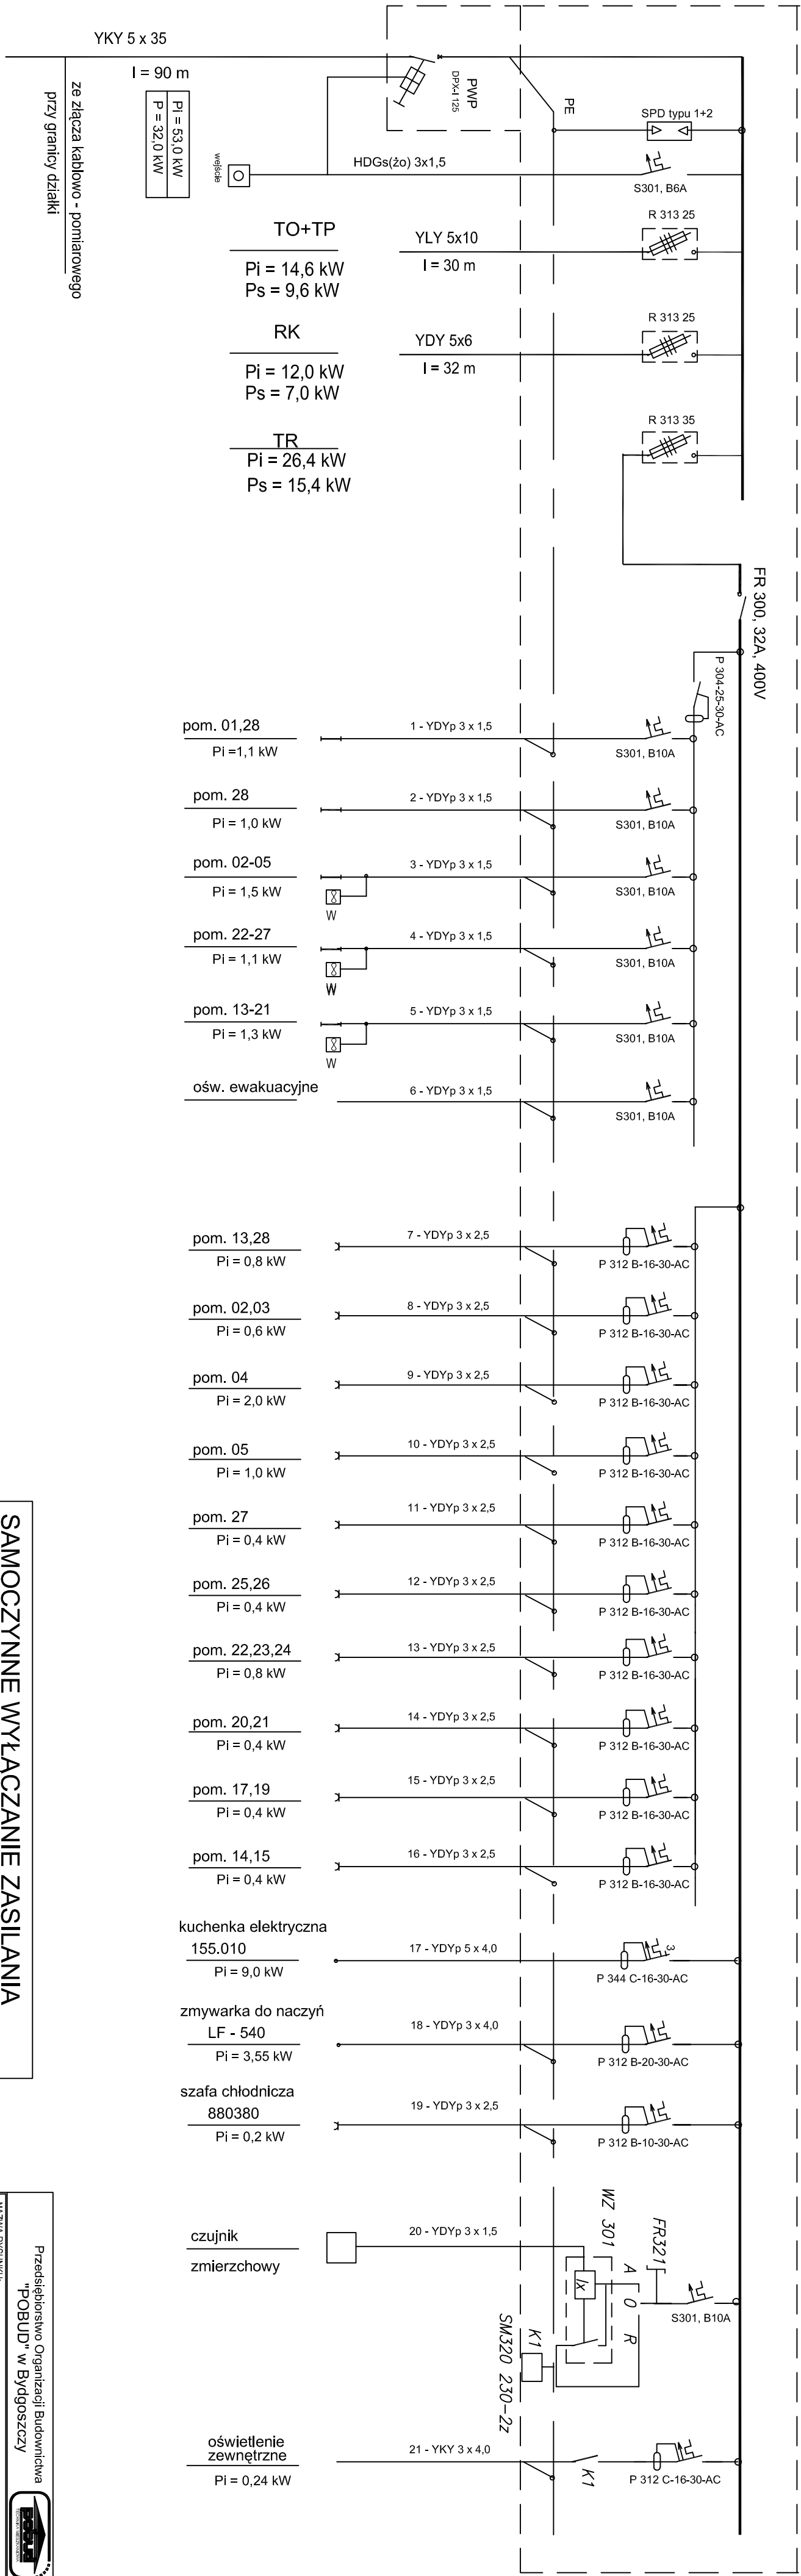

SAMOCZYNNY WYŁĄCZANIE ZASILANIA  
W UKŁADZIE SIECI TN-C-S

Przedsiębiorstwo Organizacji Budownictwa "POBUD" w Bydgoszczy			
NAZWA RYSUNKU: "POBUD" w Bydgoszczy			
SCHEMAT TABLICZY TR			
ZADANIE:	ROZBUDOWA STACJI POSTANOWIEŃ O SILE	SKALA:	
ADRES:	MIĘDZYSZCZAK Z ZAPLECZEM ORAZ INFRASTRUKTURĄ	INW. RYS.:	
INWESTOR:	SZKOŁA PODSTAWOWA W STARYM GROSZKOWIE	DATA:	11.05.2019
BRANŻA:	miasto i gmina DEBRZNO, ul. Traugutta 2, 77-310 Debrzno	PROJEKT BUDOWLANY	
PROJEKTANT:	ELEKTRYCZNA	INŻ. EWA GAZLER	
OPRACOWANIE:	Instalacje elektryczne nr 72106/16	Instalacje elektryczne w spec. sieć	
SPRACOWANIE:	Instalacje elektryczne nr UAH-KZ-7210628/88		