

Wież ( obręb) : Rozwory

MAPA SYTUACYJNO - WYSOKOŚCIOWA

SKALA 1: 1000


PROJEKT ZAGOSPODAROWANIA DZIAŁKI NR 215/5

ADRES BUD: ROZWORY GM. DEBRZNO

INWESTOR: MISATO I GMINA DEBRZNO

PRZEDMIOT: PARKING 5-CIO STANOWISKOWY

INWESTOR	MIASTO I GMINA DEBRZNO		
ADRES	DEBRZNO UL. TRAUUGUTTA		
PROJEKTANT	ZENON SIUTKOWSKI UPR/AN/8346/374/82		
SKALA	1:500	DATA	MARZEC 2011
ILOŚĆ ARK	1	ARKUSZ 1	

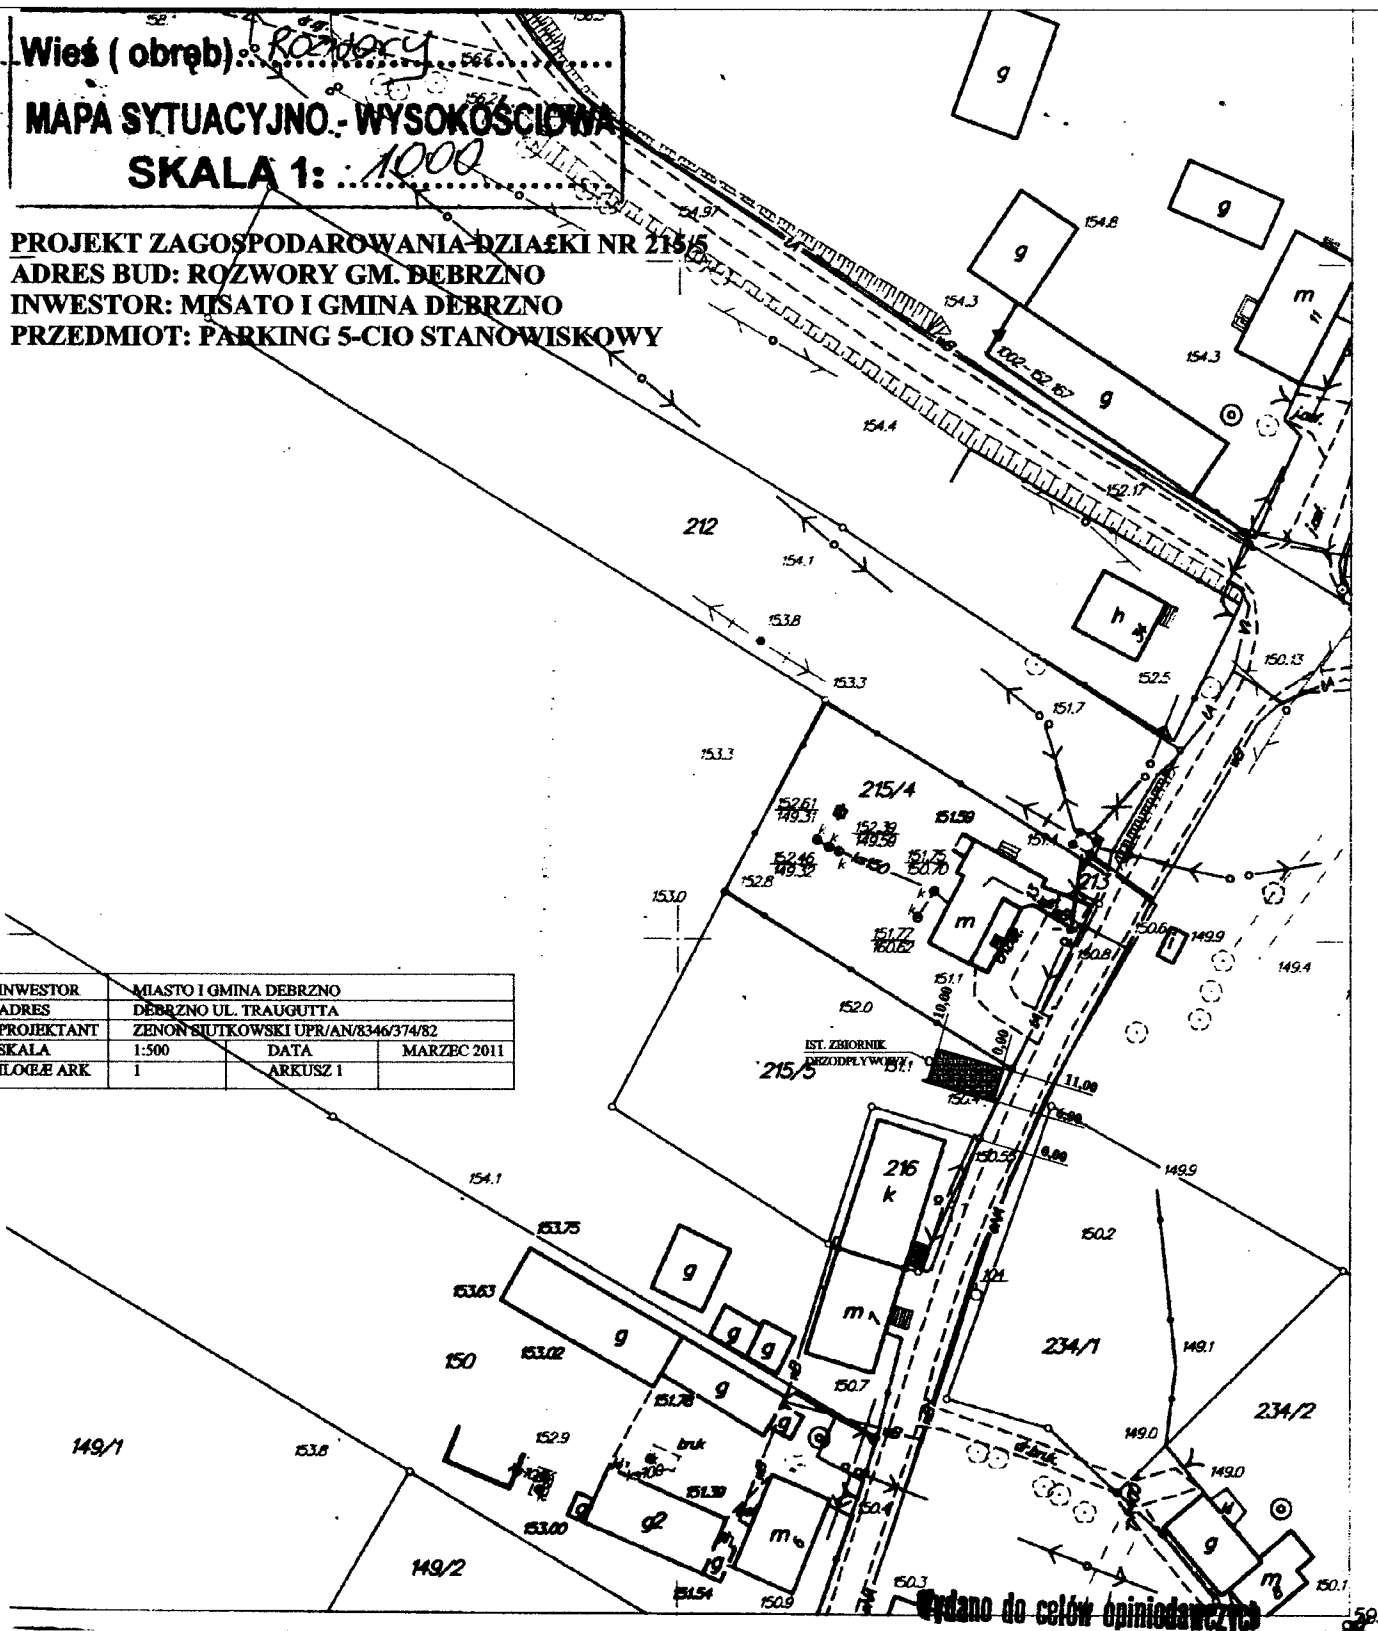

Wydano do celów opiniodawczych

Zgodnie z art. 18 ustawy z dnia 17.05.1989  
- Prawo geodezyjne i kartograficzne  
(tj. Dz. U. 2000 r. Nr 100, póź. 1086. ze zm.  
rozpowszechnianie, rozprowadzanie oraz  
reprodukcowanie w celu rozpowszechniania  
i rozprowadzania niniejszego wymaga  
zawołania Starosty Powiatowego

Starostwo Powiatowe  
w Cieluchowie  
POWIATOWY OŚRODEK DOKUMENTACJI  
GEODEZYJNO - KARTOGRAFICZNEJ  
D.Z. 644. 7430-01/28/11  
za zgodność  
z oryginałem  
Nr ewid. 18.03.2011  
data  
Podpis