



RZUT POZIOMU CHODNIKA W
MIEJSCOWOŚCI CIERZNIE
DZIAŁKA NR 24/9

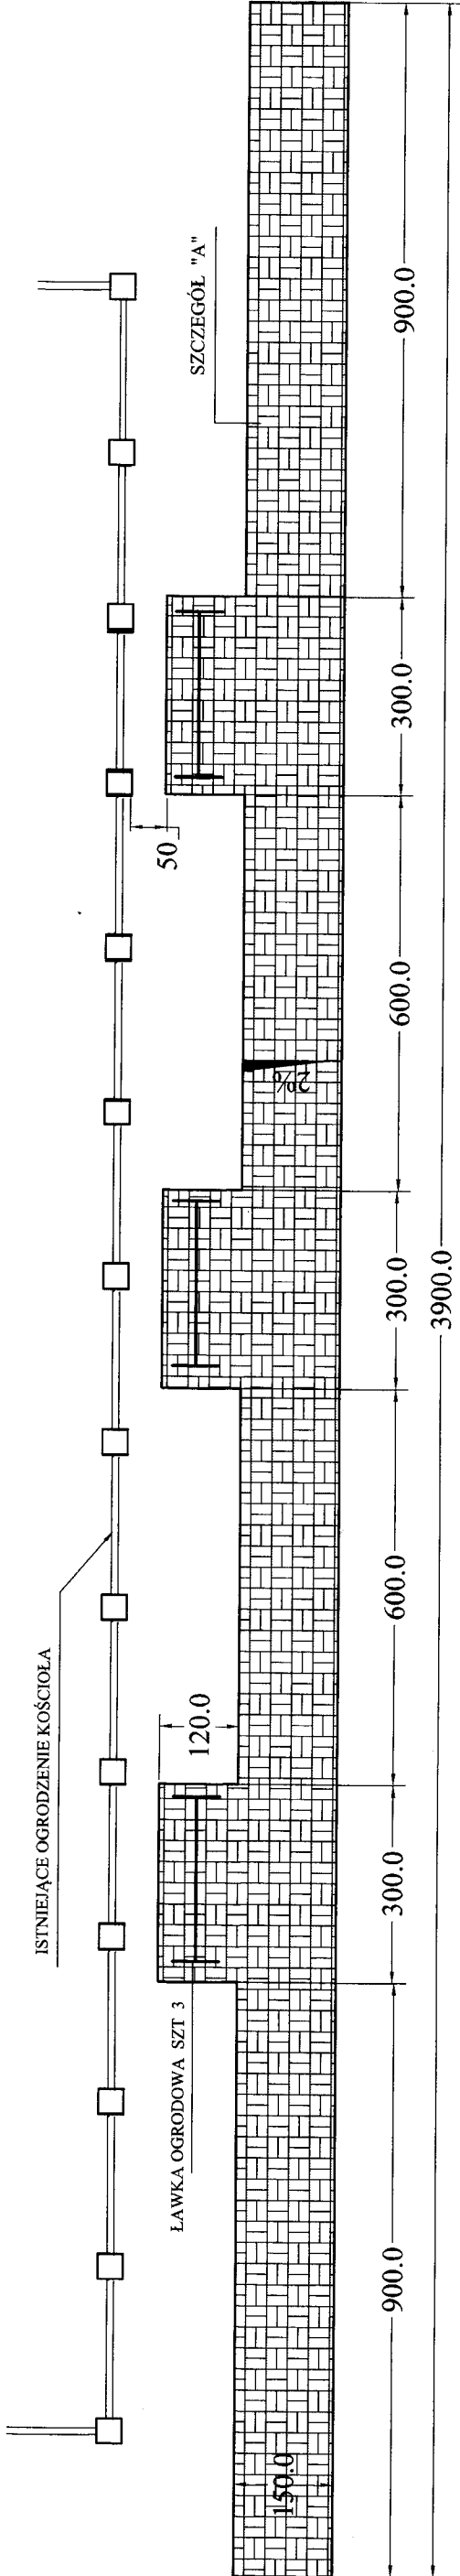

- SZCZEGÓŁ "A"
1. KOSTKA POLBROK GR CM
 2. PODSYPKA CEMENTOWO - PIASKOWA 1:4 GR 3CM
 3. PODSYPKA PIASKOWA GR 15CM
 4. OBRZEŻE TRAWNIKOWE WYSOKOŚCI 25CM
 5. ŁAWA BETONOWA BETON B - 15

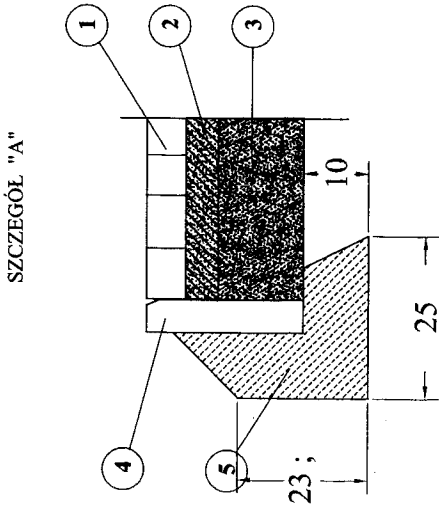

INWESTOR	MIASTO I GMINA DEBRZNO
ADRES	CIERZNIE GM. DEBRZNO
PRZEDMIOT	RZUT POZIOMY
PROJEKTANT	ZENON SIUTKOWSKI UPR. AN/8346/37482
SKALA	1:100 DATA MARZEC 2011
ILOŚĆ ARK	1 ARKUSZ 1