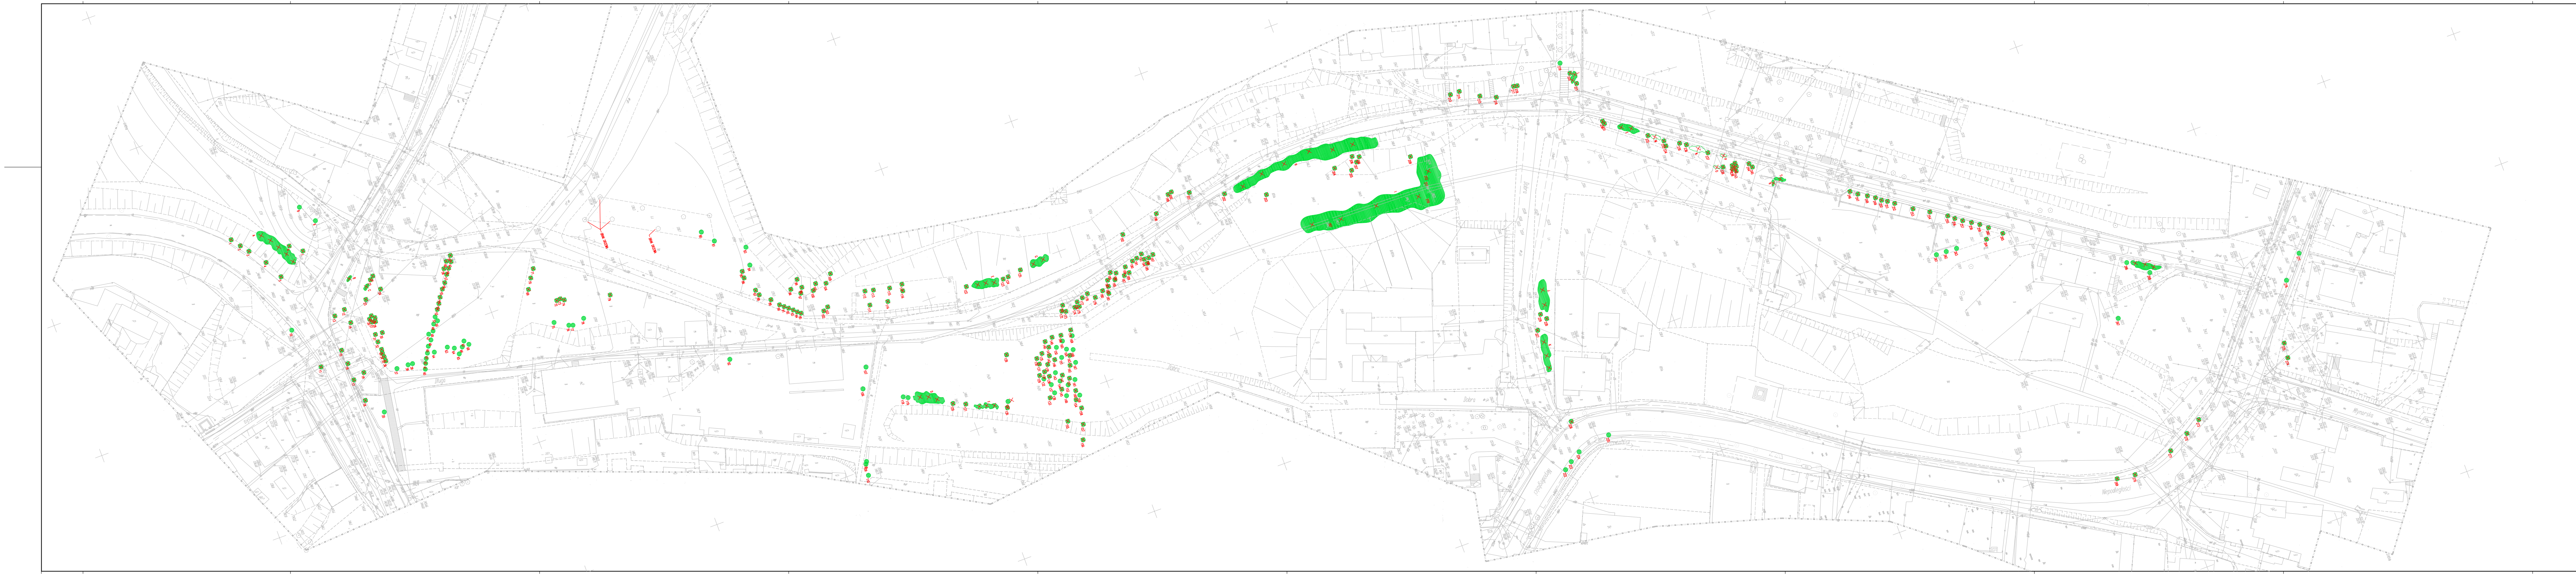

Zakres aktualizacji mapy

🟢 Istniejące drzewa numer zgodnie z inwentaryzacją

🟩 Istniejące krzewy numer zgodnie z inwentaryzacją

PROGRAM REGIONALNY
NARODOWA STRATEGIA SPÓJNOŚCI

WOJEWÓDZTWO WIELKOPOLSKIE

UNIA EUROPEJSKA
EUROPEJSKI FUNDUSZ ROZWOJU REGIONALNEGO

INWESTOR
MIASTO I GMINA DEBRZNO
URZĄD MIASTA I GMINY
ul. Traugutta 2
77-310 Debrzno

MM PROJEKT Sp. z o.o.
62-004 Czerwonak,
ul. Gdyńska 139
tel./fax: 061 652-61-80
NIP: 7773044173
REGON: 300803876
KRS 0000301456

NAZWA INWESTYCJI:
Budowa drogi zbiorczej w ciągu ul. Długiej w Dębrznie

RYSUNEK: Plan sytuacyjny – inwentaryzacja drzew i krzewów

NR 2

| STANOWISKO | IMIĘ I NAZWISKO | NR UPRAW. | DATA | PODPIS |
|---|---|---|---|---|
| Projektant | mgr inż. Magda Wojciechowska | WKP/0249/POOD/07 | 8.2010 | |
| Asystent projektanta | mgr inż. Łukasz Ochla | | 8.2010 | |
| Asystent projektanta | | | | |
| Sprawdzający | mgr inż. Jarosław Widżgowski | WKP/0105/PWOD/09 | 8.2010 | |

| BRANŻA | STADIUM | ROK OPRACOWANIA | NR UMOWY | SKALA |
|---|---|---|---|---|
| Drogowa | budowlany | 08.2010 | ZP-D/4/2009 | 1:500 |