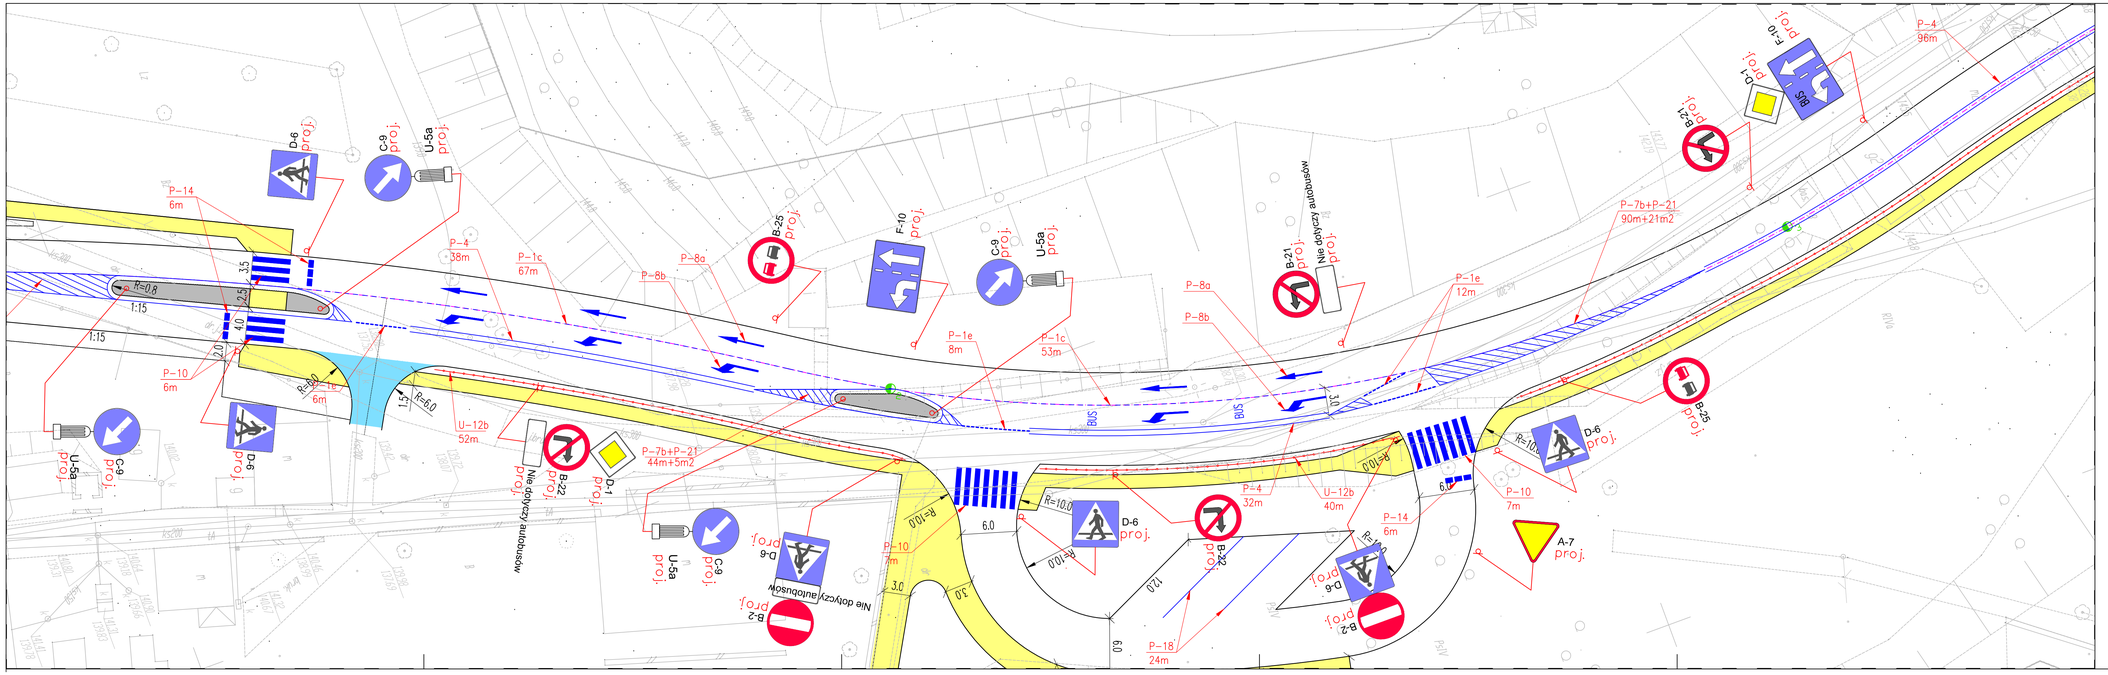

LEGENDA

OZNAKOWANIE ISTNIEJĄCE

- Istniejący słupek znaku pionowego
- Istniejący słupek znaku pionowego – usuwany
- Istniejący znak pionowy
- Istniejący znak pionowy – usuwany
- Istniejące oznakowanie poziome

OZNAKOWANIE PROJEKTOWANE

- Projektowany słupek znaku pionowego
- Projektowany znak pionowy
- Projektowane oznakowanie poziome
- Projektowane ogrodzenie tanculowe U–12b
- Projektowane bariery ochronne SP–5

PROGRAM REGIONALNY NARODOWA STRATEGIA SPÓJNOŚCI

WOJEWÓDZTWO WIELKOPOLSKIE

UNIA EUROPEJSKA EUROPEJSKI FUNDUSZ ROZWOJU REGIONALNEGO

INWESTOR

MIASTO I GMINA DEBRZNO
URZĄD MIASTA I GMINY
ul. Tragutta 2
77-310 Dębrzno

MM PROJEKT Sp. z o.o.

62-004 Czerwonak,
ul. Gdyńska 139
tel./fax: 061 652-61-60
NIP: 7773044173
REGON: 300803876
KRS 0000301456

NAZWA INWESTYCJI:

Budowa drogi zbiorczej w ciągu ul. Długiej w Dębrznie

RYSUNEK:

Plan sytuacyjny – szczegół D
Zajezdnia autobusowa

NR 6

STANOWISKO	IMIĘ I NAZWISKO	NR UPRAWN.	DATA	PODPIS
Projektant	mgr inż. Magda Wojciechowska	WKP/0248/POOS/07	8.2010	
Asystent projektanta	mgr inż. Łukasz Ochla		8.2010	
Asystent projektanta				
Sprawdzający	mgr inż. Jarosław Widgowski	WKP/BK/0367/09	8.2010	

BRANŻA	STADIUM	DATA OPRACOWANIA	NR UMOWY	SKALA
Drogowa	budowlany	08.2010	IK.341–64/1/09	1:250