



BUDYNKI BLIŹNIACZE 2-lokalowe, 2-kondygnacyjne

PRZEKROJE A-A i B-B

SKALA 1:100

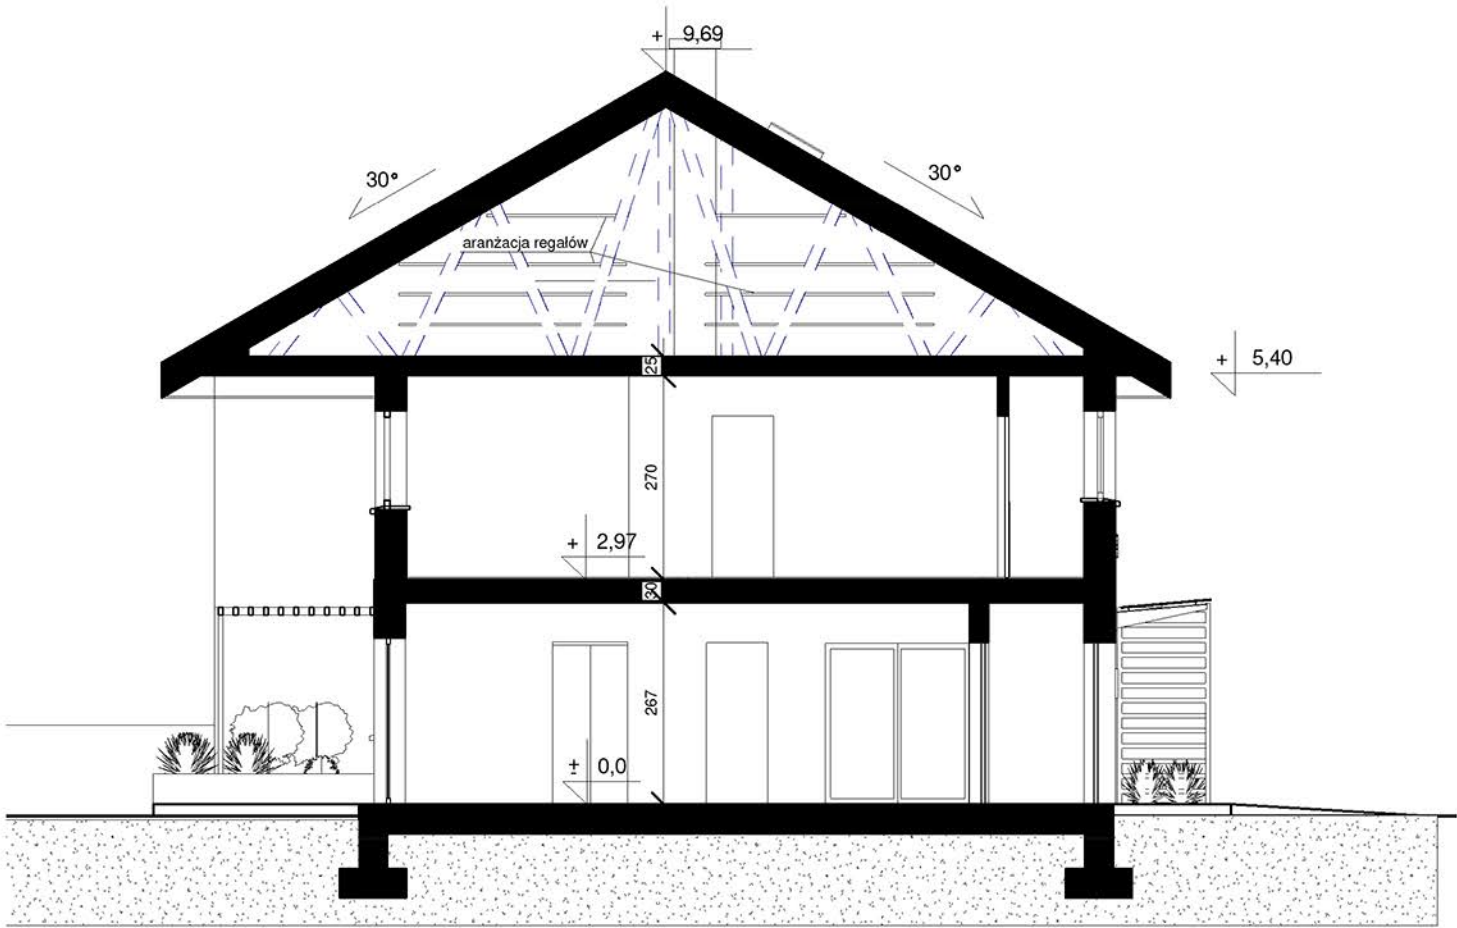

PRZEKRÓJ A-A

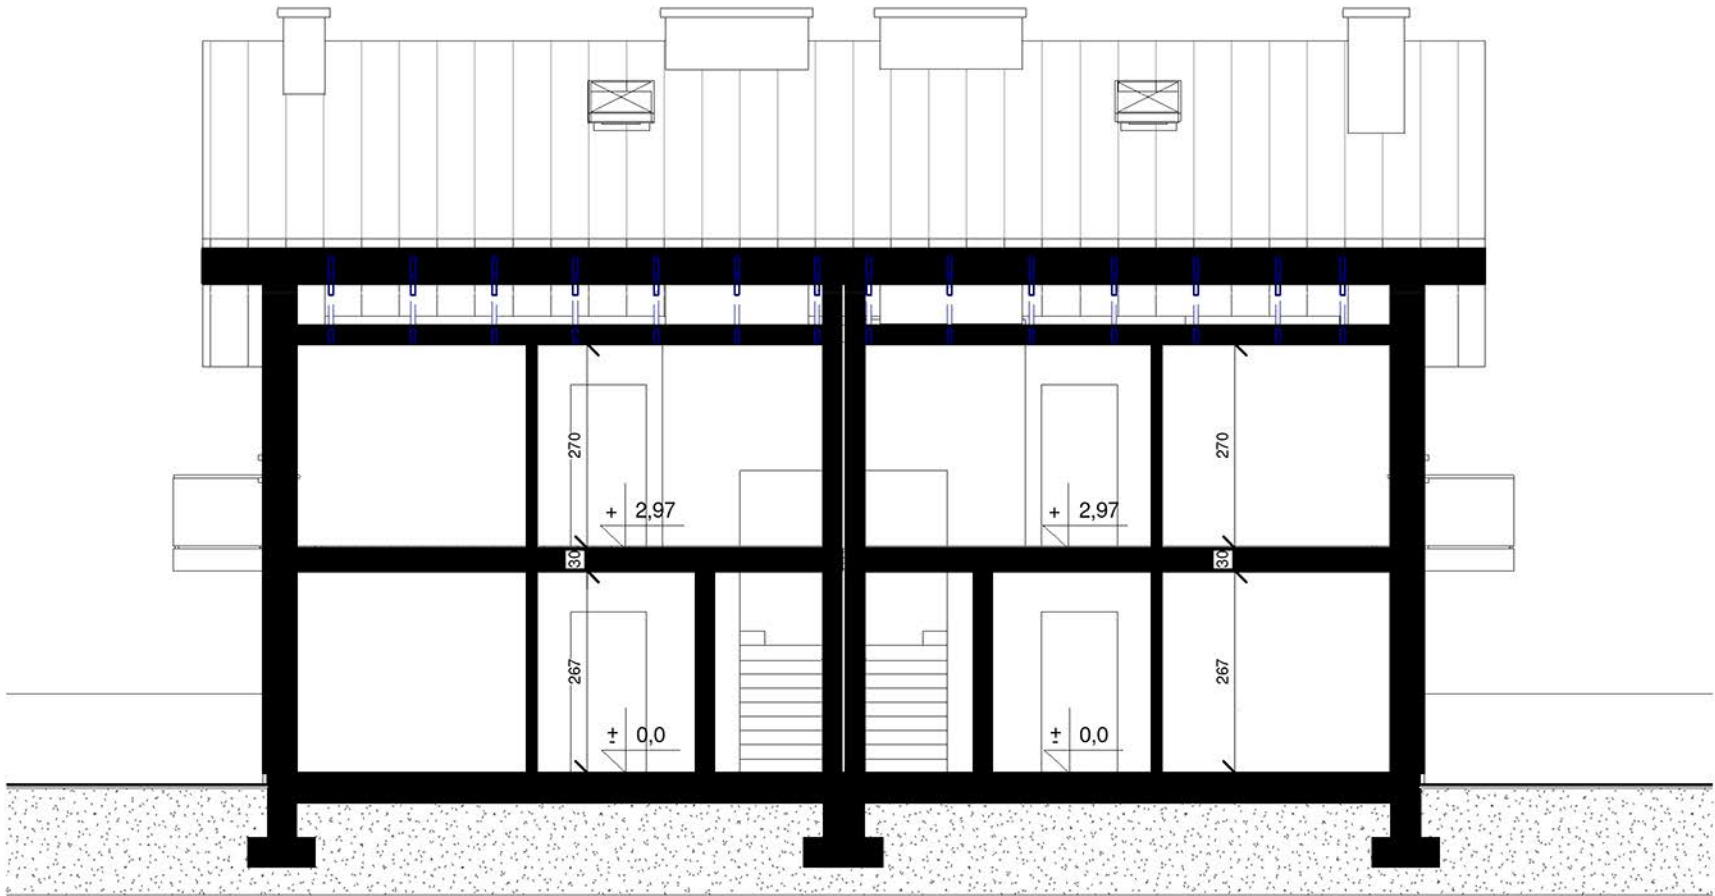

PRZEKRÓJ B-B

BUDYNKI BLIŹNIACZE - PRZEKROJE A-A i B-B		
		STADIUM KONCEPCJA
		BRANŻA arch.
OBIEKT	2 BUDYNKI MIESZKALNE JEDNORODZINNE DWULOKALOWE 2-KONDYGNACYJNE, W ZABUDOWIE BLIŹNIACZEJ	REWIZJA
INWESTOR		DATA 12.2025
PROJEKTOWAŁ:		SKALA 1 : 100
		NR RYS. A7