



C-C'

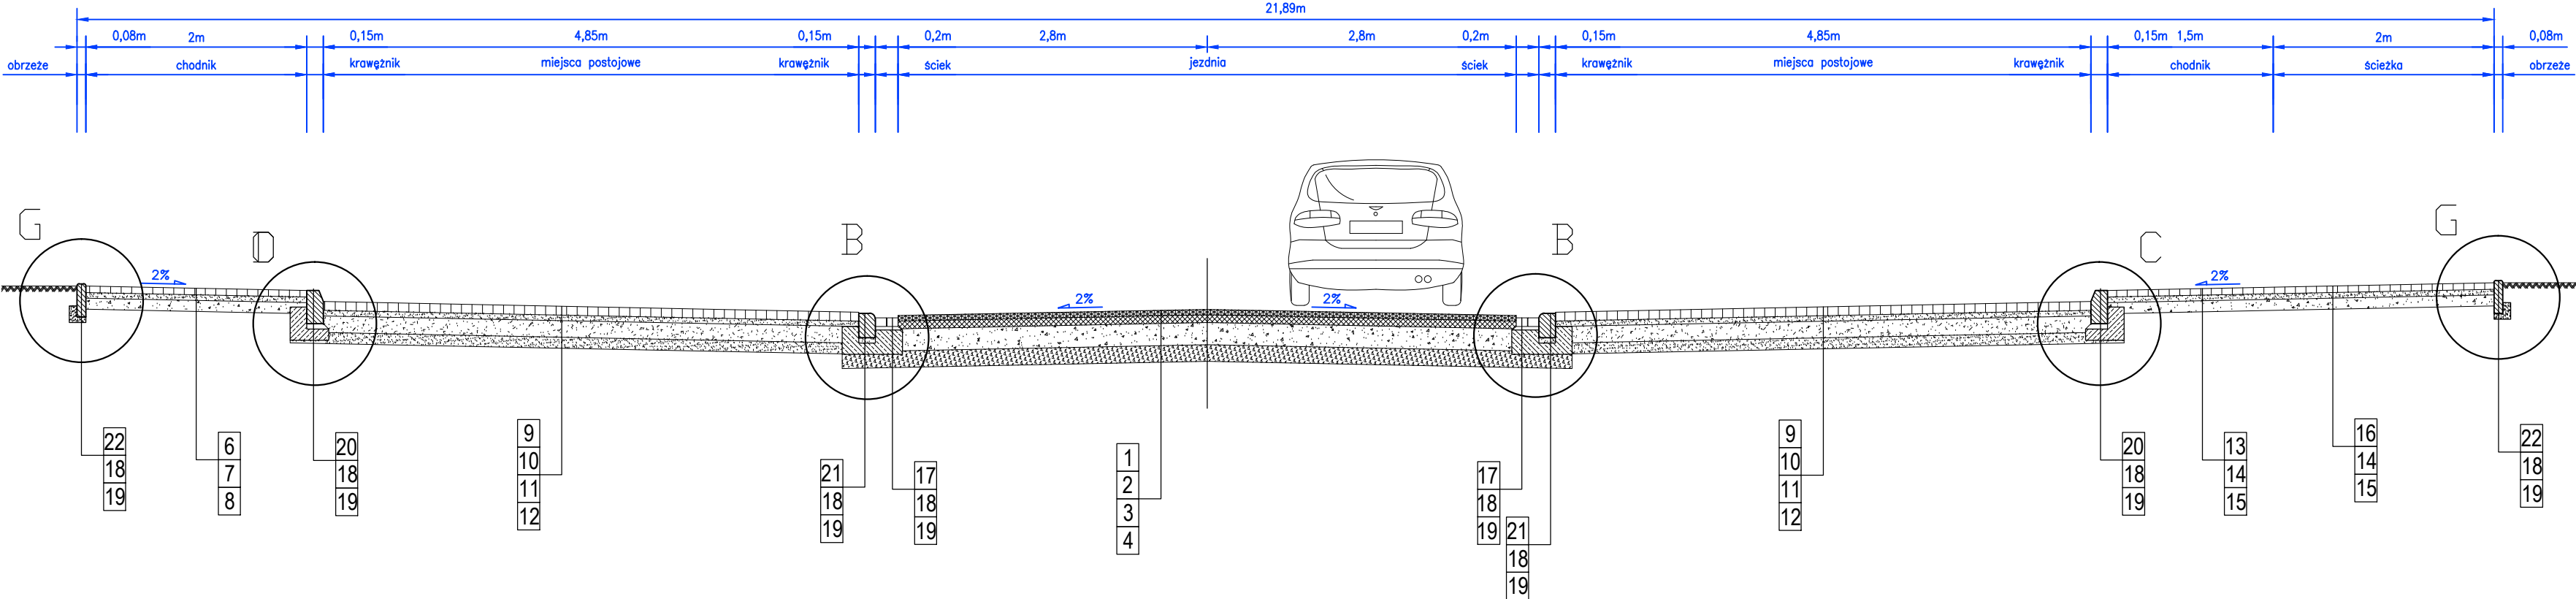

D-D'

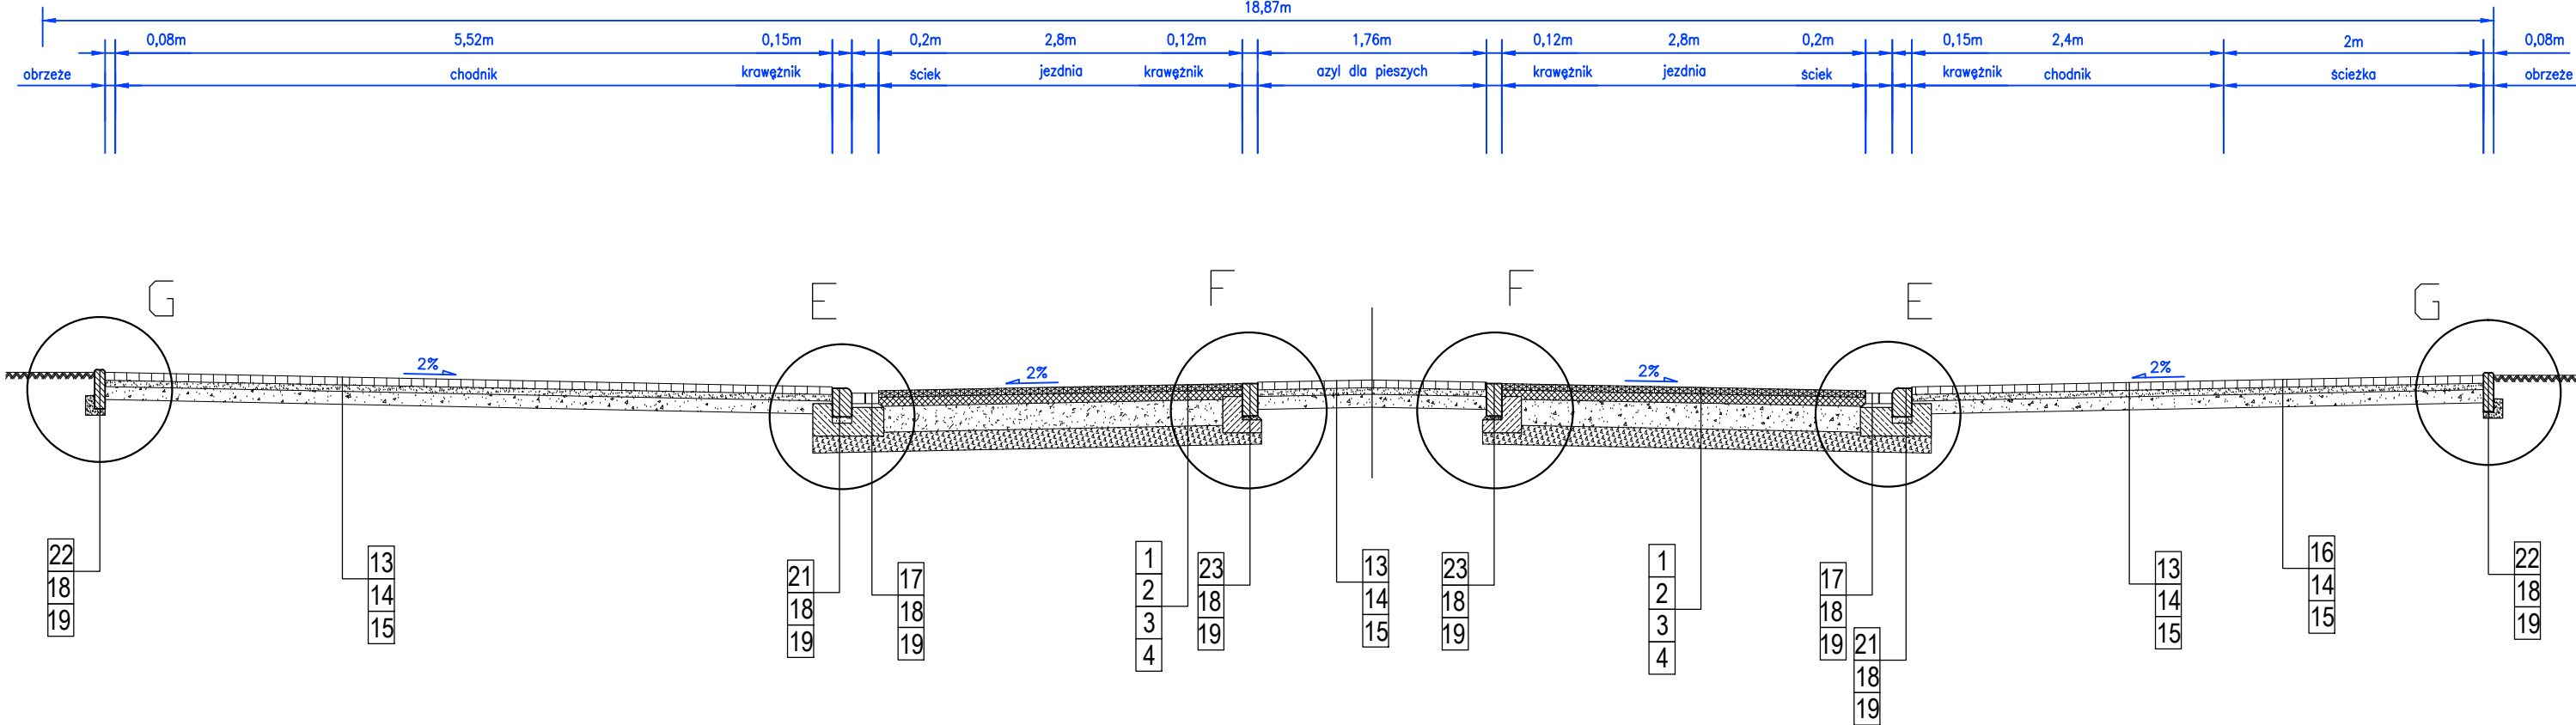

OZNACZENIA:

KONSTRUKCJA PROJEKTOWANEJ JEZDNI Z BETONU ASFALTOWEGO

1. Warstwa ścieralna z betonu asfaltowego dla KR2 gr. 5 cm
2. Podbudowa z betonu asfaltowego dla KR2 gr. 7 cm
3. Podbudowa z kruszywa łamanego 0-31,5 mm gr. 15 cm
4. Warstwa odcinająca z kruszywa stabilizowanego cementem $R_m=2,5$ MPa gr. 20 cm

KONSTRUKCJA PROJEKTOWANYCH MIEJSC POSTOJOWYCH

9. Nawierzchnia z betonowej kostki brukowej, bezfazowej, grafitowej lub czerwonej gr. 8 cm
10. Podsypka cementowo-piaskowa (1:4) gr. 5 cm
11. Podbudowa z kruszywa łamanego 0-31,5 mm gr. 15 cm
12. Warstwa odcinająca z kruszywa stabilizowanego cementem $R_m=2,5$ MPa gr. 10 cm

KONSTRUKCJA NAWIERZCHNI CHODNIKA

13. Nawierzchnia z betonowej kostki brukowej, bezfazowej, szarej gr. 6 cm
14. Podsypka cementowo-piaskowa (1:4) gr. 5 cm
15. Warstwa odcinająca z kruszywa stabilizowanego cementem $R_m=2,5$ MPa gr. 10 cm

KONSTRUKCJA NAWIERZCHNI ŚCIEŻKI

16. Nawierzchnia z betonowej kostki brukowej, bezfazowej, czerwonej gr. 6 cm
14. Podsypka cementowo-piaskowa (1:4) gr. 5 cm
15. Warstwa odcinająca z kruszywa stabilizowanego cementem $R_m=2,5$ MPa gr. 10 cm

UKŁAD WARSTW - ŚCIEKI ULICZNE

17. Ściek z dwóch rzędów kostki bet. brukowej szarej gr. 8 cm
18. Podsypka cementowo-piaskowa (1:4) gr. 5 cm
19. Ława betonowa zwykła z betonu C 12/15

UKŁAD WARSTW - KRAWĘŻNIK ULICZNY

20. Krawężnik betonowy uliczny o wym 15x30 cm
18. Podsypka cementowo-piaskowa (1:4) gr. 5 cm
19. Ława betonowa z oporem z betonu C 12/15

UKŁAD WARSTW - KRAWĘŻNIK WJAZDOWY

21. Krawężnik betonowy wjazdowy o wym 15x22 cm
18. Podsypka cementowo-piaskowa (1:4) gr. 5 cm
19. Ława betonowa z oporem z betonu C 12/15

UKŁAD WARSTW - OBRZEŻE

22. Obrzeże betonowe o wym 8x30 cm
18. Podsypka cementowo-piaskowa (1:4) gr. 5 cm
19. Ława betonowa z oporem z betonu C 12/15

UKŁAD WARSTW - KRAWĘŻNIK DROGOWY

23. Krawężnik betonowy drogowy 12x25 cm
18. Podsypka cementowo-piaskowa (1:4) gr. 5 cm
19. Ława betonowa z oporem z betonu C 12/15



InwestDrog
77-400 Złotów, ul. Kościelna 7/4
067 263 2737 509054487

Rys. nr
6

PROJEKT

Przebudowa drogi gminnej nr 233003G ul. Ogrodowa w
Debrznie wraz ze skrzyżowaniami na dz. o nr ewid.
522;181/1;181/2;174/1;182;93;95/1;94

INWESTOR

Gmina Debrzno
ul. Traugutta 2 77-310 Debrzno

TYTUŁ RYSUNKU

Przekroje konstrukcyjne

skala
1:50

PROJEKTANT

mgr inż. Czesław Choraży
Nr upraw. NN-8345/430/81

podpis
10.12.2015
data:

OPRACOWAŁ

mgr inż. Ireneusz Stawiszyński

podpis
10.12.2015
data: