0+003.25

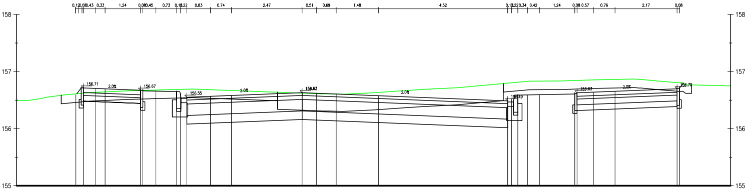
0.12 0.08 0.43 0.33 1.24 0.08 0.45 0.73 0.10 0.22 0.83 0.74 2.47 0.51 0.69 1.48 4.52 0.10 0.22 0.34 0.42 1.24 0.08 0.57 0.76 2.17 0.08
158
157
156
155
156.71
2.0%
156.67
156.55
2.0%
156.63
2.0%
156.49
156.63
2.0%
156.70
Poziom porównawczy

Odległości	Rzędne projektowane	Rzędne istniejące
−10.00		156.49
−7.90	156.60	156.61
−7.66	156.71	156.62
−7.22	156.70	156.64
−6.90	156.70	156.64
−5.66	156.67	156.67
−5.58	156.66	156.67
−5.12	156.66	156.68
−4.39	156.65	156.69
−4.26	156.61	156.69
−4.04	156.55	156.69
−3.21	156.57	156.68
−2.47	156.58	156.67
0.00	156.63	156.62
0.51	156.62	156.61
1.19	156.61	156.61
2.68	156.58	156.63
7.20	156.49	156.80
7.33	156.53	156.80
7.55	156.59	156.81
7.89	156.59	156.83
8.31	156.60	156.83
9.55	156.61	156.84
9.63	156.63	156.84
10.20	156.64	156.85
10.95	156.65	156.86
13.13	156.70	156.81
13.22	156.74	156.80
15.00		

0+025.00

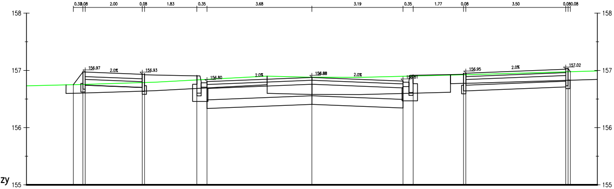
0.38 0.08 2.00 0.08 1.83 0.35 3.68 3.19 0.35 1.77 0.08 3.50 0.08 0.08
158
157
156
155
156.97
2.0%
156.93
156.80
2.0%
156.88
2.0%
156.81
156.95
2.0%
157.02
Poziom porównawczy

Odległości	Rzędne projektowane	Rzędne istniejące
−10.00		156.73
−8.46	156.75	156.75
−8.36	156.75	156.75
−8.03	156.97	156.75
−7.95	156.97	156.76
−5.95	156.93	156.79
−5.87	156.92	156.79
−4.03	156.90	156.83
−3.68	156.80	156.84
0.00	156.88	156.88
3.19	156.81	156.90
3.55	156.91	156.90
5.31	156.93	156.92
5.39	156.95	156.92
8.89	157.02	156.98
8.97	157.03	156.98
9.05	156.98	156.98
10.00		156.99

0+050.00

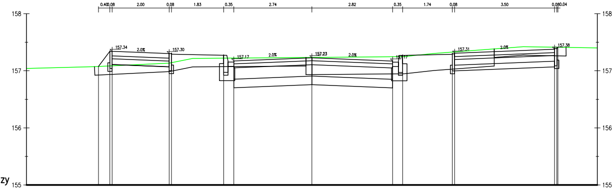
0.40 0.08 2.00 0.08 1.83 0.35 2.74 2.82 0.35 1.74 0.08 3.50 0.08 0.04
158
157
156
155
157.34
2.0%
157.30
157.17
2.0%
157.23
2.0%
157.17
157.31
2.0%
157.38
Poziom porównawczy

Odległości	Rzędne projektowane	Rzędne istniejące
−10.00		157.04
−7.48	157.08	157.08
−7.08	157.34	157.09
−7.00	157.34	157.09
−5.00	157.30	157.14
−4.92	157.29	157.14
−3.09	157.27	157.22
−2.74	157.17	157.22
0.00	157.23	157.23
2.82	157.17	157.25
3.18	157.27	157.25
4.92	157.29	157.33
5.00	157.31	157.33
8.50	157.38	157.41
8.58	157.39	157.41
8.62	157.41	157.41
10.00		157.40

0+075.00

Poziom porównawczy

Rzędne projektowane

Rzędne istniejące

Odległości

0+100.00

Poziom porównawczy

Rzędne projektowane

Rzędne istniejące

Odległości

0+125.00

Poziom porównawczy

Rzędne projektowane

Rzędne istniejące

Odległości

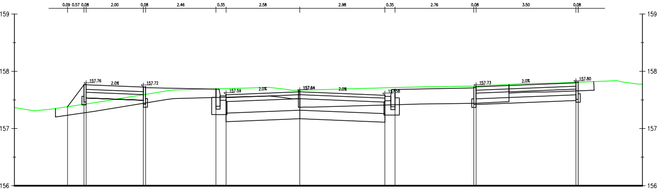
0.09 0.57 0.08
2.00
0.08
2.46
0.35
2.58
2.98
0.35
2.76
0.08
3.50
0.08
159
158
157
156
157.76
2.0%
157.72
157.59
2.0%
157.64
2.0%
157.58
157.73
2.0%
157.80

	157.38	157.76	157.76	157.72	157.71	157.69	157.59	157.64	157.58	157.68	157.71	157.73	157.80	157.81	
157.37	157.38	157.42	157.43	157.59	157.60	157.69	157.70	157.67	157.71	157.72	157.74	157.74	157.81	157.81	157.77
−10.00	−8.14	−7.56	−7.48	−5.48	−5.40	−2.94	−2.58	0.00	2.98	3.34	6.09	6.17	9.67	9.75	12.00

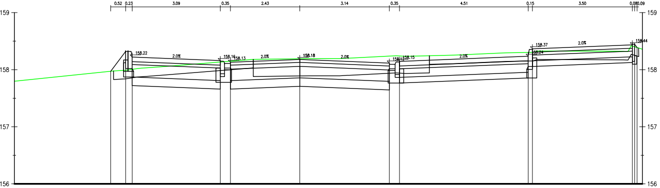
0.52 0.23
3.09
0.35
2.43
3.14
0.35
4.51
0.15
3.50
0.080.09
159
158
157
156
158.22
2.0%
158.16
158.13
2.0%
158.18
2.0%
158.12
158.15
2.0%
158.37
2.0%
158.24
158.44

	157.97	158.32	158.22	158.16	158.13	158.18	158.12	158.15	158.24	158.37	158.44	158.45	158.39
157.80	157.97	157.99	158.01	158.13	158.15	158.19	158.24	158.24	158.30	158.30	158.41	158.40	158.39
−10.00	−6.63	−6.10	−5.87	−2.79	−2.43	0.00	3.14	3.49	8.00	8.15	11.65	11.73	11.84

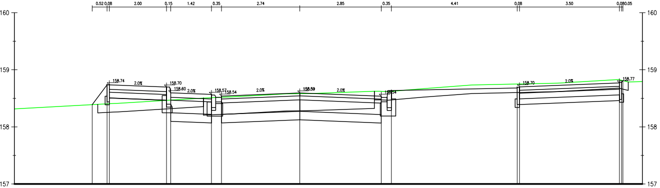
0.52 0.08
2.00
0.15
1.42
0.35
2.74
2.85
0.35
4.41
0.08
3.50
0.080.05
160
159
158
157
158.74
2.0%
158.70
158.60
2.0%
158.57
158.54
2.0%
158.59
2.0%
158.54
158.70
2.0%
158.77

	158.39	158.74	158.74	158.70	158.60	158.57	158.54	158.59	158.54	158.64	158.68	158.70	158.77	158.78	158.81
158.31	158.39	158.40	158.41	158.47	158.47	158.51	158.52	158.58	158.62	158.62	158.75	158.75	158.83	158.82	158.81
−10.00	−7.27	−6.75	−6.67	−4.67	−4.52	−3.10	−2.74	0.00	2.85	3.21	7.61	7.69	11.19	11.27	11.32

0+150.00

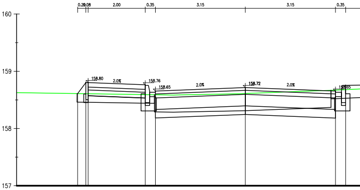
0.29 0.08
2.00
0.35
3.15
3.15
0.35
160
159
158
157
158.80
2.0%
158.76
158.65
2.0%
158.72
2.0%
158.65

Poziom porównawczy 157

Rzędne projektowane		158.61	158.80	158.80	158.76	158.65	158.72	158.65	158.75
Rzędne istniejące	158.63	158.61	158.61	158.61	158.59	158.59	158.61	158.67	158.68
Odległości	−8.00	−5.87	−5.58	−5.50	−3.50	−3.15	0.00	3.15	3.51

0+175.00

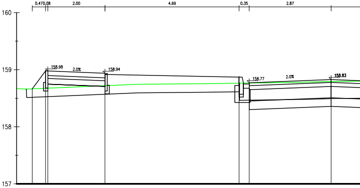
0.470.08
2.00
4.69
0.35
2.87
160
159
158
157
158.98
2.0%
158.94
158.77
2.0%
158.83

Poziom porównawczy 157

Rzędne projektowane		158.67	158.98	158.98	158.94	158.87	158.77	158.83
Rzędne istniejące		158.67	158.68	158.68	158.72	158.76	158.77	158.79
Odległości	−11.00	−10.46	−9.99	−9.91	−7.91	−3.22	−2.87	0.00

0+200.00

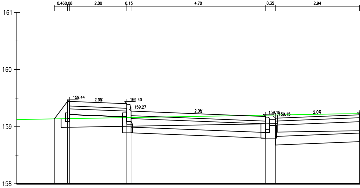
0.460.08
2.00
0.15
4.70
0.35
2.94
161
160
159
158
159.44
2.0%
159.40
159.27
2.0%
159.18
159.15
2.0%

Poziom porównawczy 158

Rzędne projektowane		159.14	159.44	159.44	159.40	159.27	159.18	159.15	159.21
Rzędne istniejące	159.12	159.14	159.14	159.14	159.16	159.16	159.20	159.20	159.23
Odległości	−12.00	−10.69	−10.23	−10.15	−8.15	−8.00	−3.30	−2.94	0.00

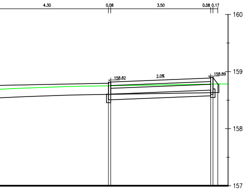
4.30
0.08
3.50
0.08 0.17
160
159
158
157
158.82
2.0%
158.89

158.80	158.82	158.89	158.90	158.78	
158.75	158.75	158.78	158.78	158.78	158.78
7.81	7.89	11.39	11.47	11.64	12.00

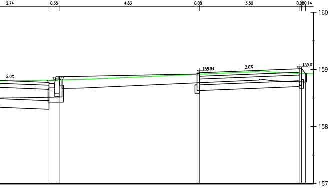
2.74
0.35
4.83
0.08
3.50
0.080.14
160
159
158
157
2.0%
158.77
158.94
2.0%
159.01

158.77	158.87	158.92	158.94	159.01	159.02	158.93
158.81	158.82	158.92	158.92	158.93	158.93	158.93
2.74	3.09	7.92	8.00	11.50	11.58	11.72

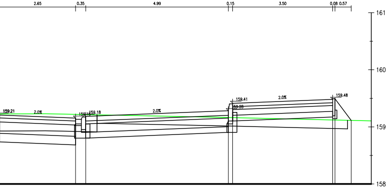
2.65
0.35
4.99
0.15
3.50
0.08 0.57
161
160
159
158
159.21
2.0%
159.15 159.18
2.0%
159.41
159.28
2.0%
159.48

159.15	159.18	159.28	159.41	159.48	159.49	159.11	
159.22	159.22	159.17	159.16	159.12	159.12	159.11	159.11
2.65	3.01	8.00	8.15	11.65	11.73	12.30	13.00

0+225.00

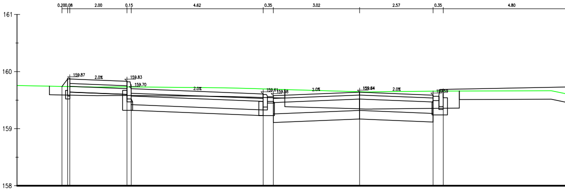
0.200.08
2.00
0.15
4.62
0.35
3.02
2.57
0.35
4.80
161
160
159
158
159.87
2.0%
159.83
159.70
2.0%
159.61 159.58
2.0%
159.64
2.0%
159.59

Poziom porównawczy

Rzędne projektowane		159.74	159.87	159.87	159.83	159.70	159.61	159.58	159.64	159.59	159.69
Rzędne istniejące	159.76	159.74	159.74	159.74	159.73	159.73	159.70	159.69	159.65	159.66	159.66
Odległości	-12.00	-10.43	-10.23	-10.15	-8.15	-8.00	-3.38	-3.02	0.00	2.57	2.93

0+250.00

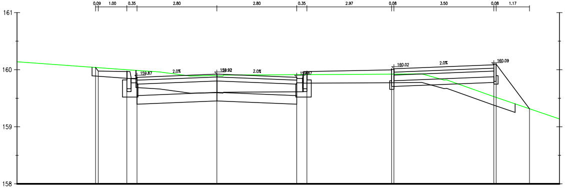
0.09
1.00
0.35
2.80
2.80
0.35
2.97
0.08
3.50
0.08 1.17
161
160
159
158
159.87
2.0%
159.92
2.0%
159.87
160.02
2.0%
160.09

Poziom porównawczy

Rzędne projektowane		160.04	159.98	159.97	159.87	159.92	159.87	159.97	160.00	160.02	160.09	160.10	159.32	
Rzędne istniejące	160.14	160.04	160.04	160.00	159.99	159.90	159.91	159.91	159.92	159.92	159.53	159.51	159.32	159.14
Odległości	-7.00	-4.25	-4.15	-3.15	-2.80	0.00	2.80	3.15	6.12	6.20	9.70	9.78	10.95	12.00

0+275.00

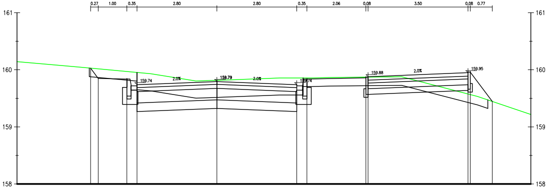
0.27
1.00
0.35
2.80
2.80
0.35
2.06
0.08
3.50
0.08 0.77
161
160
159
158
159.74
2.0%
159.79
2.0%
159.74
159.88
2.0%
159.95

Poziom porównawczy

Rzędne projektowane		159.93	160.03	159.85	159.84	159.74	159.79	159.74	159.84	159.86	159.88	159.95	159.96	159.45	
Rzędne istniejące	160.14	160.08	160.03	160.02	159.97	159.95	159.82	159.86	159.86	159.87	159.87	159.58	159.57	159.45	159.22
Odległości	-7.00	-5.55	-4.43	-4.15	-3.15	-2.80	0.00	2.80	3.15	5.22	5.30	8.80	8.88	9.65	11.00

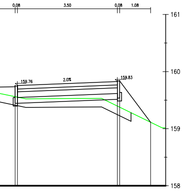
0.08
3.50
0.08
1.08
159.76
2.0%
159.83
161
160
159
158

159.74	159.76		159.83	159.84	159.11
159.56	159.55		159.40	159.38	159.11	159.01
7.73	7.81		11.31	11.39	12.47	13.00

0+300.00

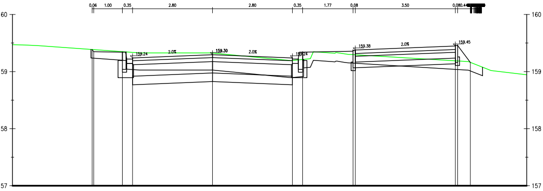
0.06
1.00
0.35
2.80
2.80
0.35
1.77
0.08
3.50
0.08
0.4
159.24
2.0%
159.30
2.0%
159.24
159.38
2.0%
159.45
160
159
158
157

Poziom porównawczy 157

Rzędne projektowane		159.39	159.35	159.34	159.24	159.30	159.24	159.34	159.36	159.38	159.45	159.46	159.16	
Rzędne istniejące	159.47	159.39	159.38	159.35	159.34	159.33	159.20	159.21	159.30	159.29	159.19	159.19	159.16	158.94
Odległości	−7.00	−4.21	−4.15	−3.15	−2.80	0.00	2.80	3.15	4.92	5.00	8.50	8.58	9.02	11.00

0+375.00

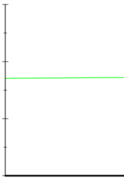
159
158
157
156

Poziom porównawczy 156

Rzędne projektowane		[illegible]
Rzędne istniejące	157.71	[illegible]
Odległości	−10.00	[illegible]

161
160
159
158

0+325.00

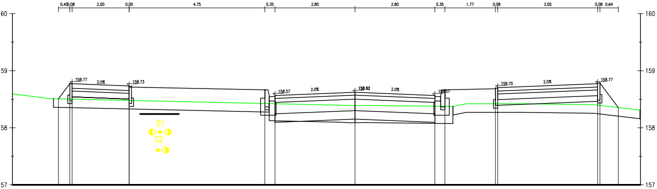
0.40
0.08
2.00
0.00
4.75
0.35
2.80
2.80
0.35
1.77
0.08
3.50
0.08
0.64
158.77
2.0%
158.73
158.57
2.0%
158.62
2.0%
158.57
158.70
2.0%
158.77
S1
S2
160
159
158
157

Poziom porównawczy 157

Rzędne projektowane		158.51	158.77	158.77	158.73	158.67	158.57	158.62	158.57	158.67	158.68	158.70	158.77	158.78	158.35	
Rzędne istniejące	158.59	158.51	158.50	158.50	158.48	158.43	158.42	158.39	158.38	158.38	158.42	158.42	158.40	158.39	158.35	158.31
Odległości	−12.00	−10.39	−9.99	−9.91	−7.91	−3.16	−2.80	0.00	2.80	3.15	4.92	5.00	8.50	8.58	9.22	10.00

0+350.00

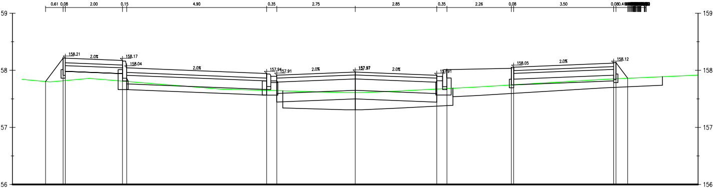
0.61
0.08
2.00
0.15
4.90
0.35
2.75
2.85
0.35
2.26
0.08
3.50
0.08
0.4
158.21
2.0%
158.17
158.04
2.0%
157.94
157.91
2.0%
157.97
2.0%
157.91
158.05
2.0%
158.12
159
158
157
156

Poziom porównawczy 156

Rzędne projektowane		157.80	158.21	158.21	158.17	158.04	157.94	157.91	157.97	157.91	158.01	158.03	158.05	158.12	158.13	157.86	
Rzędne istniejące		157.80	157.82	157.82	157.81	157.81	157.65	157.64	157.61	157.67	157.68	157.74	157.75	157.85	157.85	157.86	157.92
Odległości	−12.00	−10.84	−10.23	−10.15	−8.15	−8.00	−3.10	−2.75	0.00	2.85	3.21	5.47	5.55	9.05	9.13	9.54	12.00

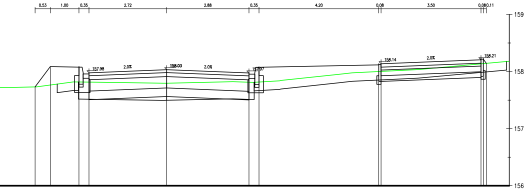
0.53
1.00
0.35
2.72
2.88
0.35
4.20
0.08
3.50
0.08
0.11
159
158
157
156
157.98
2.0%
158.03
2.0%
157.97
158.14
2.0%
158.21

157.87	157.86	157.73	158.09	158.08	157.98	158.03	157.97	158.07	158.12	158.14	158.21	158.22	158.14	
157.72	157.72	157.73	157.77	157.82	157.82	157.80	157.81	157.82	158.00	158.00	158.14	158.14	158.14	158.18
−5.39	−5.33	−4.61	−4.08	−3.08	−2.72	0.00	2.88	3.23	7.43	7.51	11.01	11.09	11.20	12.00

INWESTDROG	InwestDrog 77-400 Złotów, ul.Kościelna 7/4 067 263 2737 509054487		Rys. nr 9
PROJEKT	Przebudowa drogi gminnej nr 233003G ul. Ogrodowa w Debrznie wraz ze skrzyżowaniami na dz. o nr ewid. 522;181/1;181/2;174/1;182;93;95/1;94		
INWESTOR	Gmina Debrzno ul. Traugutta 2 77-310 Debrzno		
TYTUŁ RYSUNKU	Przekroje poprzeczne		skala 1:50/100
PROJEKTANT	mgr inż. Czesław Chorąży Nr upraw. NN-8345/430/81	podpis	data:
OPRACOWAŁ	mgr inż. Ireneusz Stawiszyński	podpis	data: